


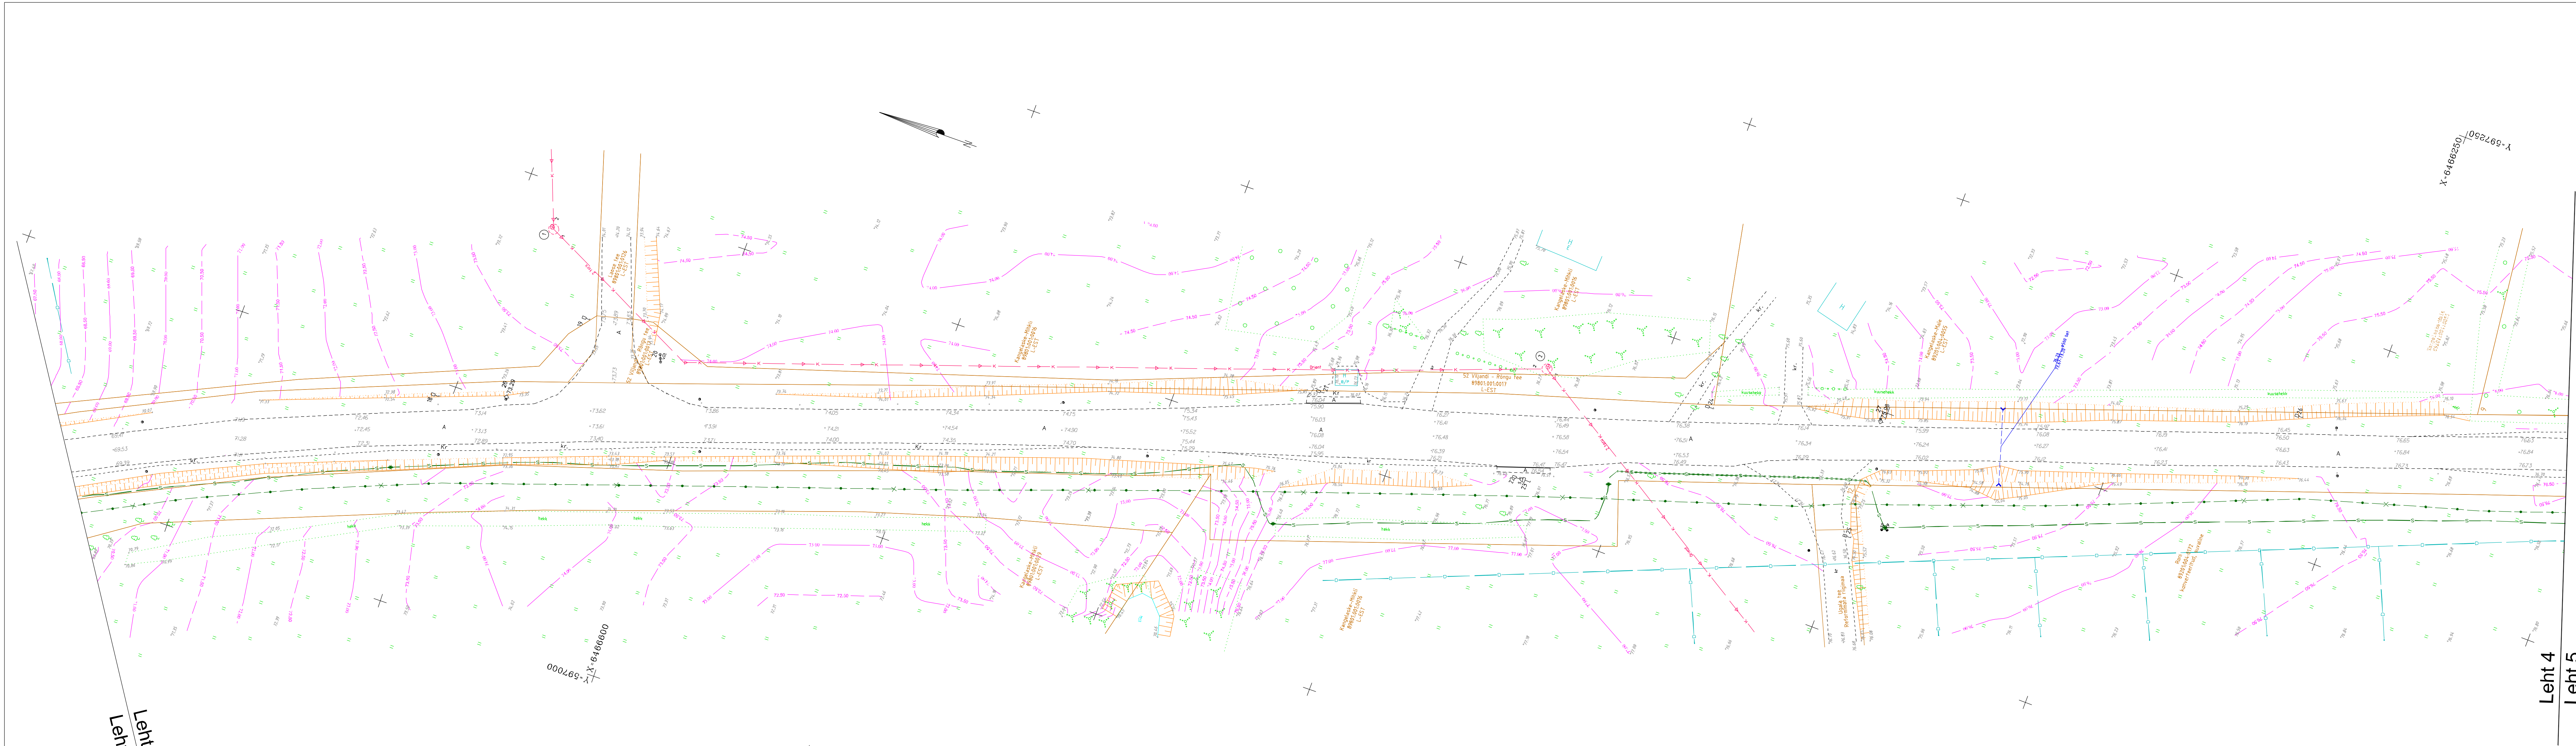

Markused:
Koordinaadid riikluses L-Est 97 süsteemis, kõrgused Balti 77 süsteemis

TIPPGE OÜ Projekti tähtsus: 8000/PÄRNU MÄÄL: 445101, 445102, 445103 ISIN: 86517756 Registreeritud 11949457 Ühenduse 74144-501144 (Põhise Savu) EMTAX 71122, N°4 reg. nr. EE0002010		Objekt: Rigimaantee nr 52 Viljandi-Rõngu km 3.1-7.0 topo-geodeetiline mõõdistamine	
Järelt: MAA-ALA PLAAN KOOS TEHNOVÕRKUDEGA		Mõõtkava: 1:500	Leht / leht: 4 / 7
Aadress / asukoht: Viljandi vald, Viljandi maakond		Telli: Nurme Teedehiit OÜ	
Moodustas:	09. september 2016	Indrek Sauvali	Töö nr:
Plaanis koostas:	30. september 2016	Indrek Sauvali	2016TG283
Vastutab:		Indrek Sauvali	Maandik:
			Faht: