


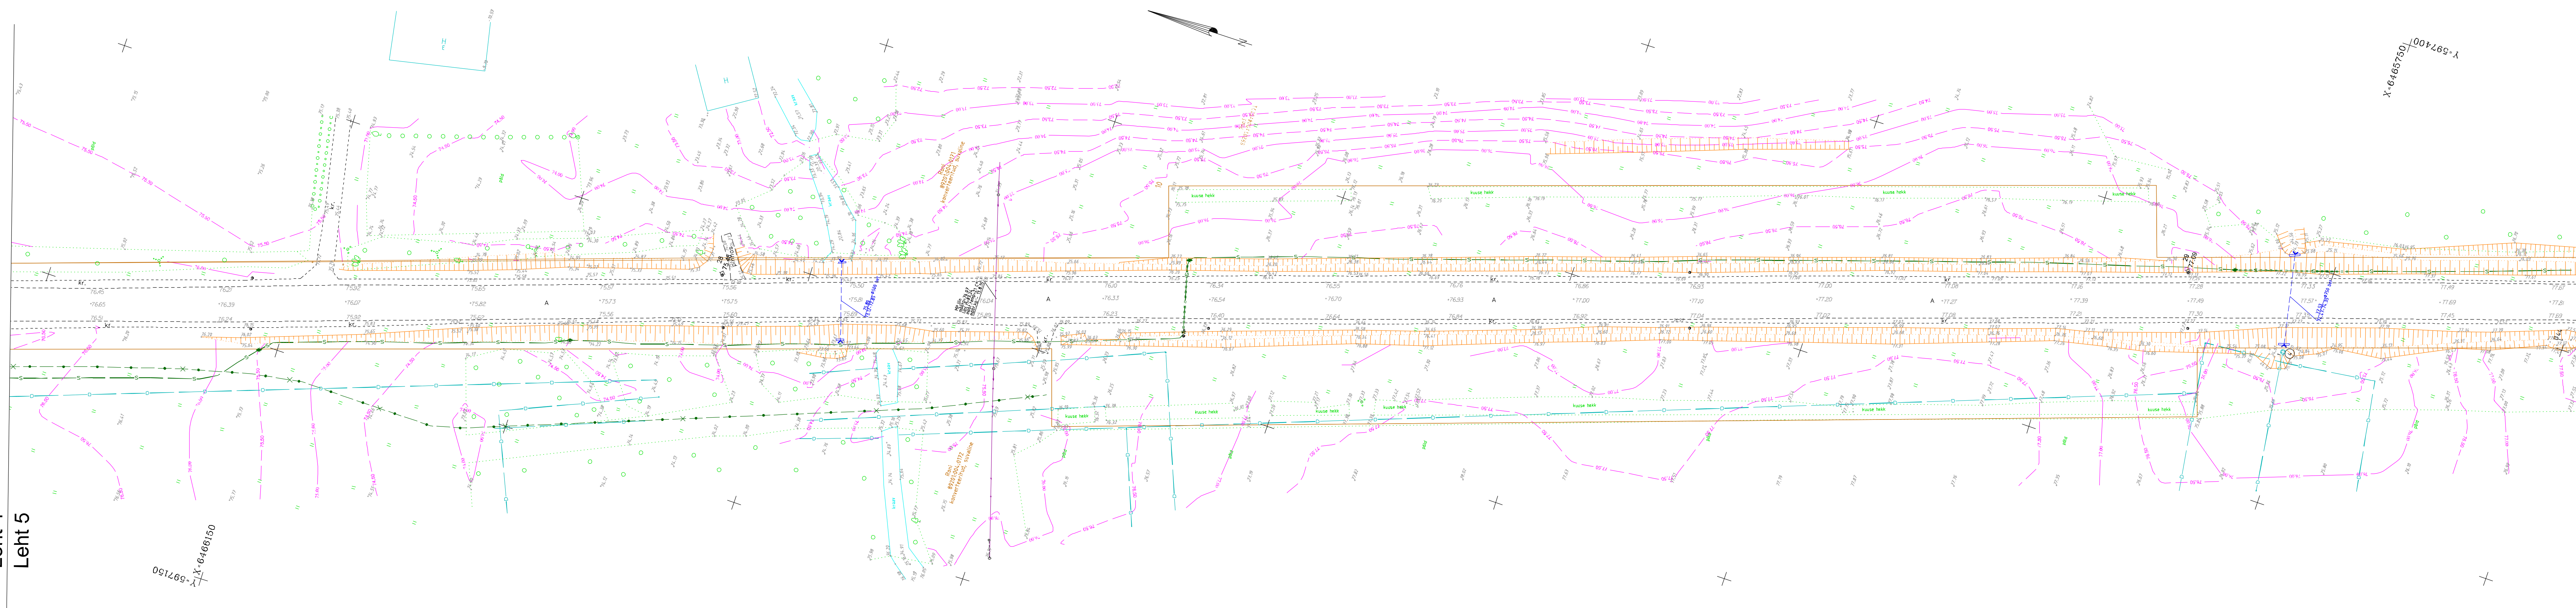

Markused:  
Koordinaadid riikluses L-Est 97 süsteemis, kõrgused Balti 77 süsteemis

|   |                    |                                                                                            |                     |
|---|--------------------|--------------------------------------------------------------------------------------------|---------------------|
| <b>TIPP GEO OÜ</b><br><small>Projekti tähtsus: 8000/PÄRNU<br/>tel: +372 661 1111<br/>EESTI 55 12 750<br/>Projekti koostaja: 11945457<br/>Umbes 62 7 14 km 500 m (Põhja-Saaremaa)<br/>EESTI 55 12 750</small> |                    | Objekt:<br>Riigimaanteee nr 52 Viljandi-Rõngu km 3.1-7.0<br>topo-geodeetiline mõõdistamine |                     |
| Moodelist:   | 09. september 2016 | Indrek Sauvali                                                                             | 100 mm: 2016TG283   |
| Plaanis koostas:   | 30. september 2016 | Indrek Sauvali                                                                             | Maandik:            |
| Vastutab:   |                    | Indrek Sauvali                                                                             | Faht: 2016tg117.dgn |
| Mõõdetas:   |                    | Viljandi vald, Viljandi maakond                                                            |                     |
| Mõõdetas:   |                    | Nurme Teedeehitus OÜ                                                                       |                     |
| Mõõdetas:   |                    | 1:500                                                                                      |                     |
| Mõõdetas:   |                    | 5 / 7                                                                                      |                     |