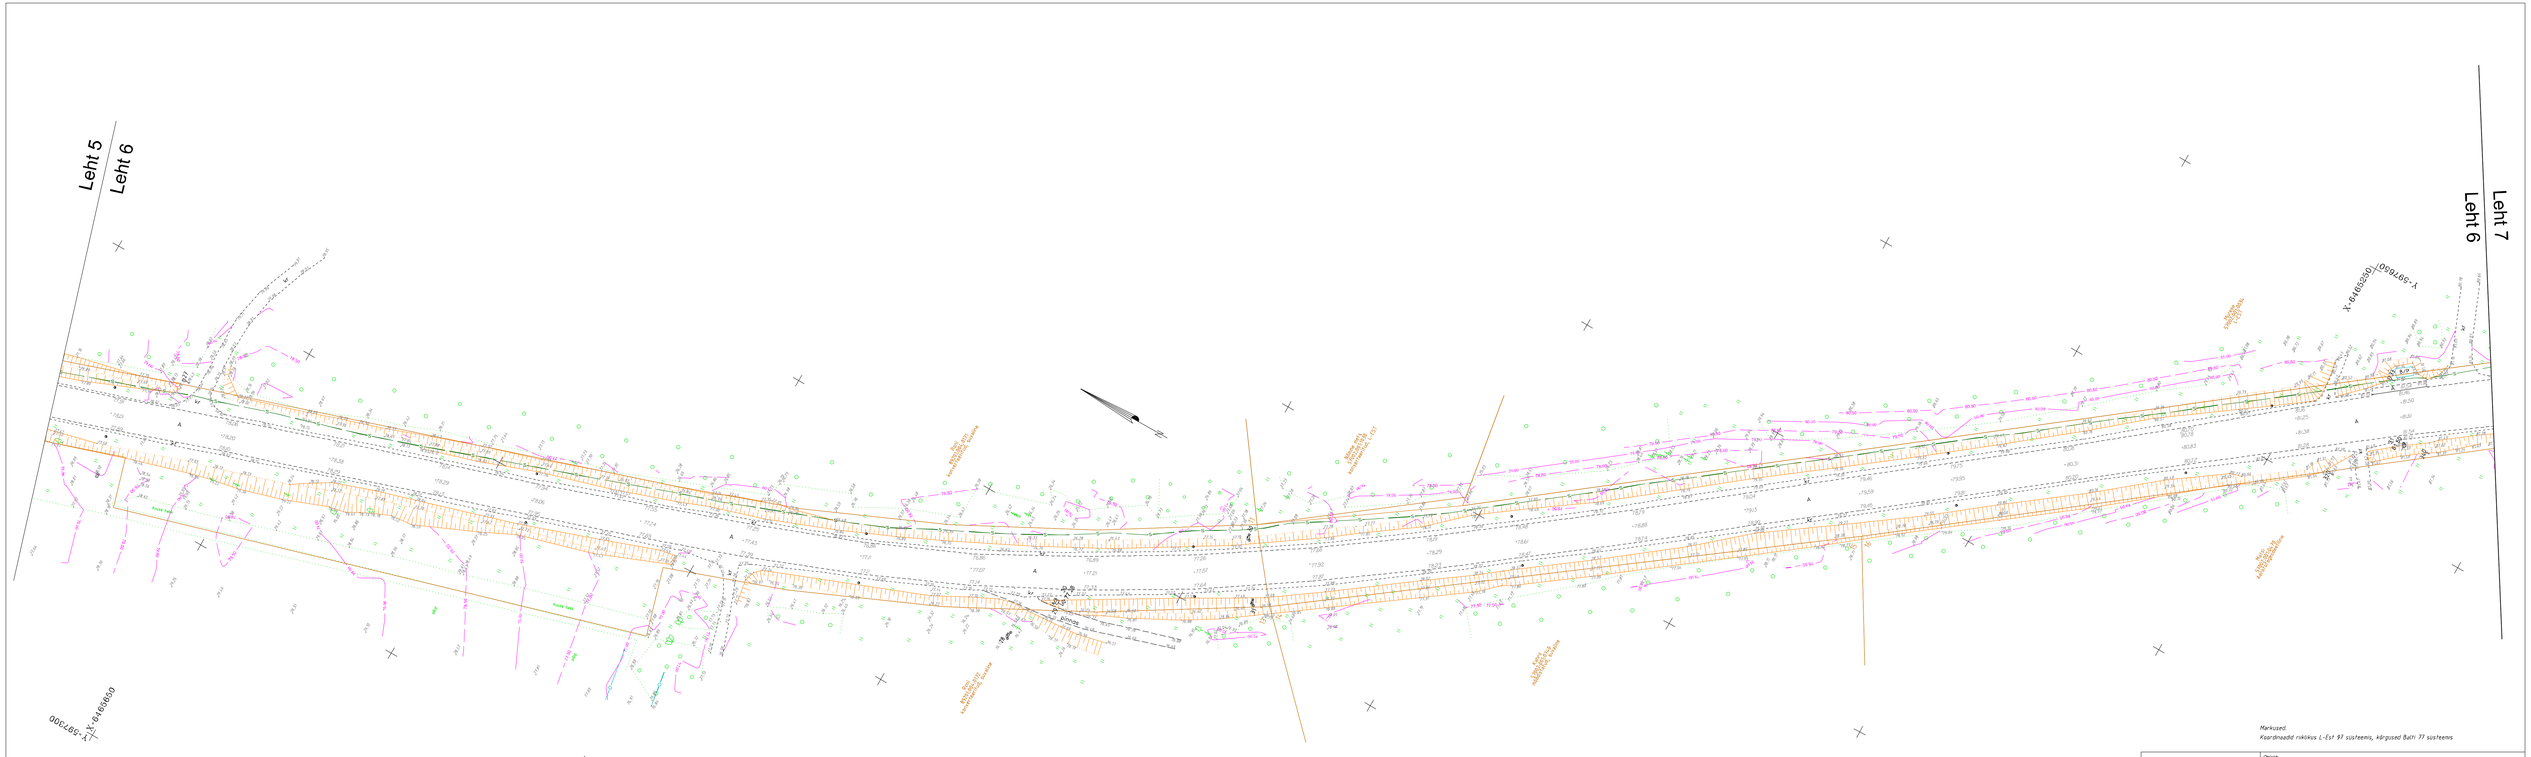

Markused:
Koordinaadid rikkikys L-Est 97 süsteemis, kõrgused Balti 77 süsteemis

TIPPGEO TIPPGEO OÜ Pärnu mnt 5, 80010 Pärnu tel. +372 5151 1 Tel. 4 431 910 EST-N 92 12 78 Registrikood 11349857 Ulustrad T-V kl. 09.00 kuni 18.00 (kuni Saturdh.) EMTAK 71.122 M "Ehitus" reg. nr.: EE30202010	Objekt: Riigimaantee nr 52 Viljandi-Rõngu km 3,1-7,0 topo-geodeetiline mõõdistamine				
	Joonis: MAA-ALA PLAAN KOOS TEHNOVÕRKUDEGA			Mõõtkava: 1:500	Leht / lehti: 6 / 7
	Aadress / asukoht: Viljandi vald, Viljandi maakond			Teostaja: Nurme Teedeehitus OÜ	
Mõõdistas	09. september 2016	Indrek Saavälli		Töö nr: 2018TO253	
Plaani koostas	30. september 2016	Indrek Saavälli		Kaardistamiseks	
Vastutab		Indrek Saavälli		Fail: 2016tp117.dgn	