


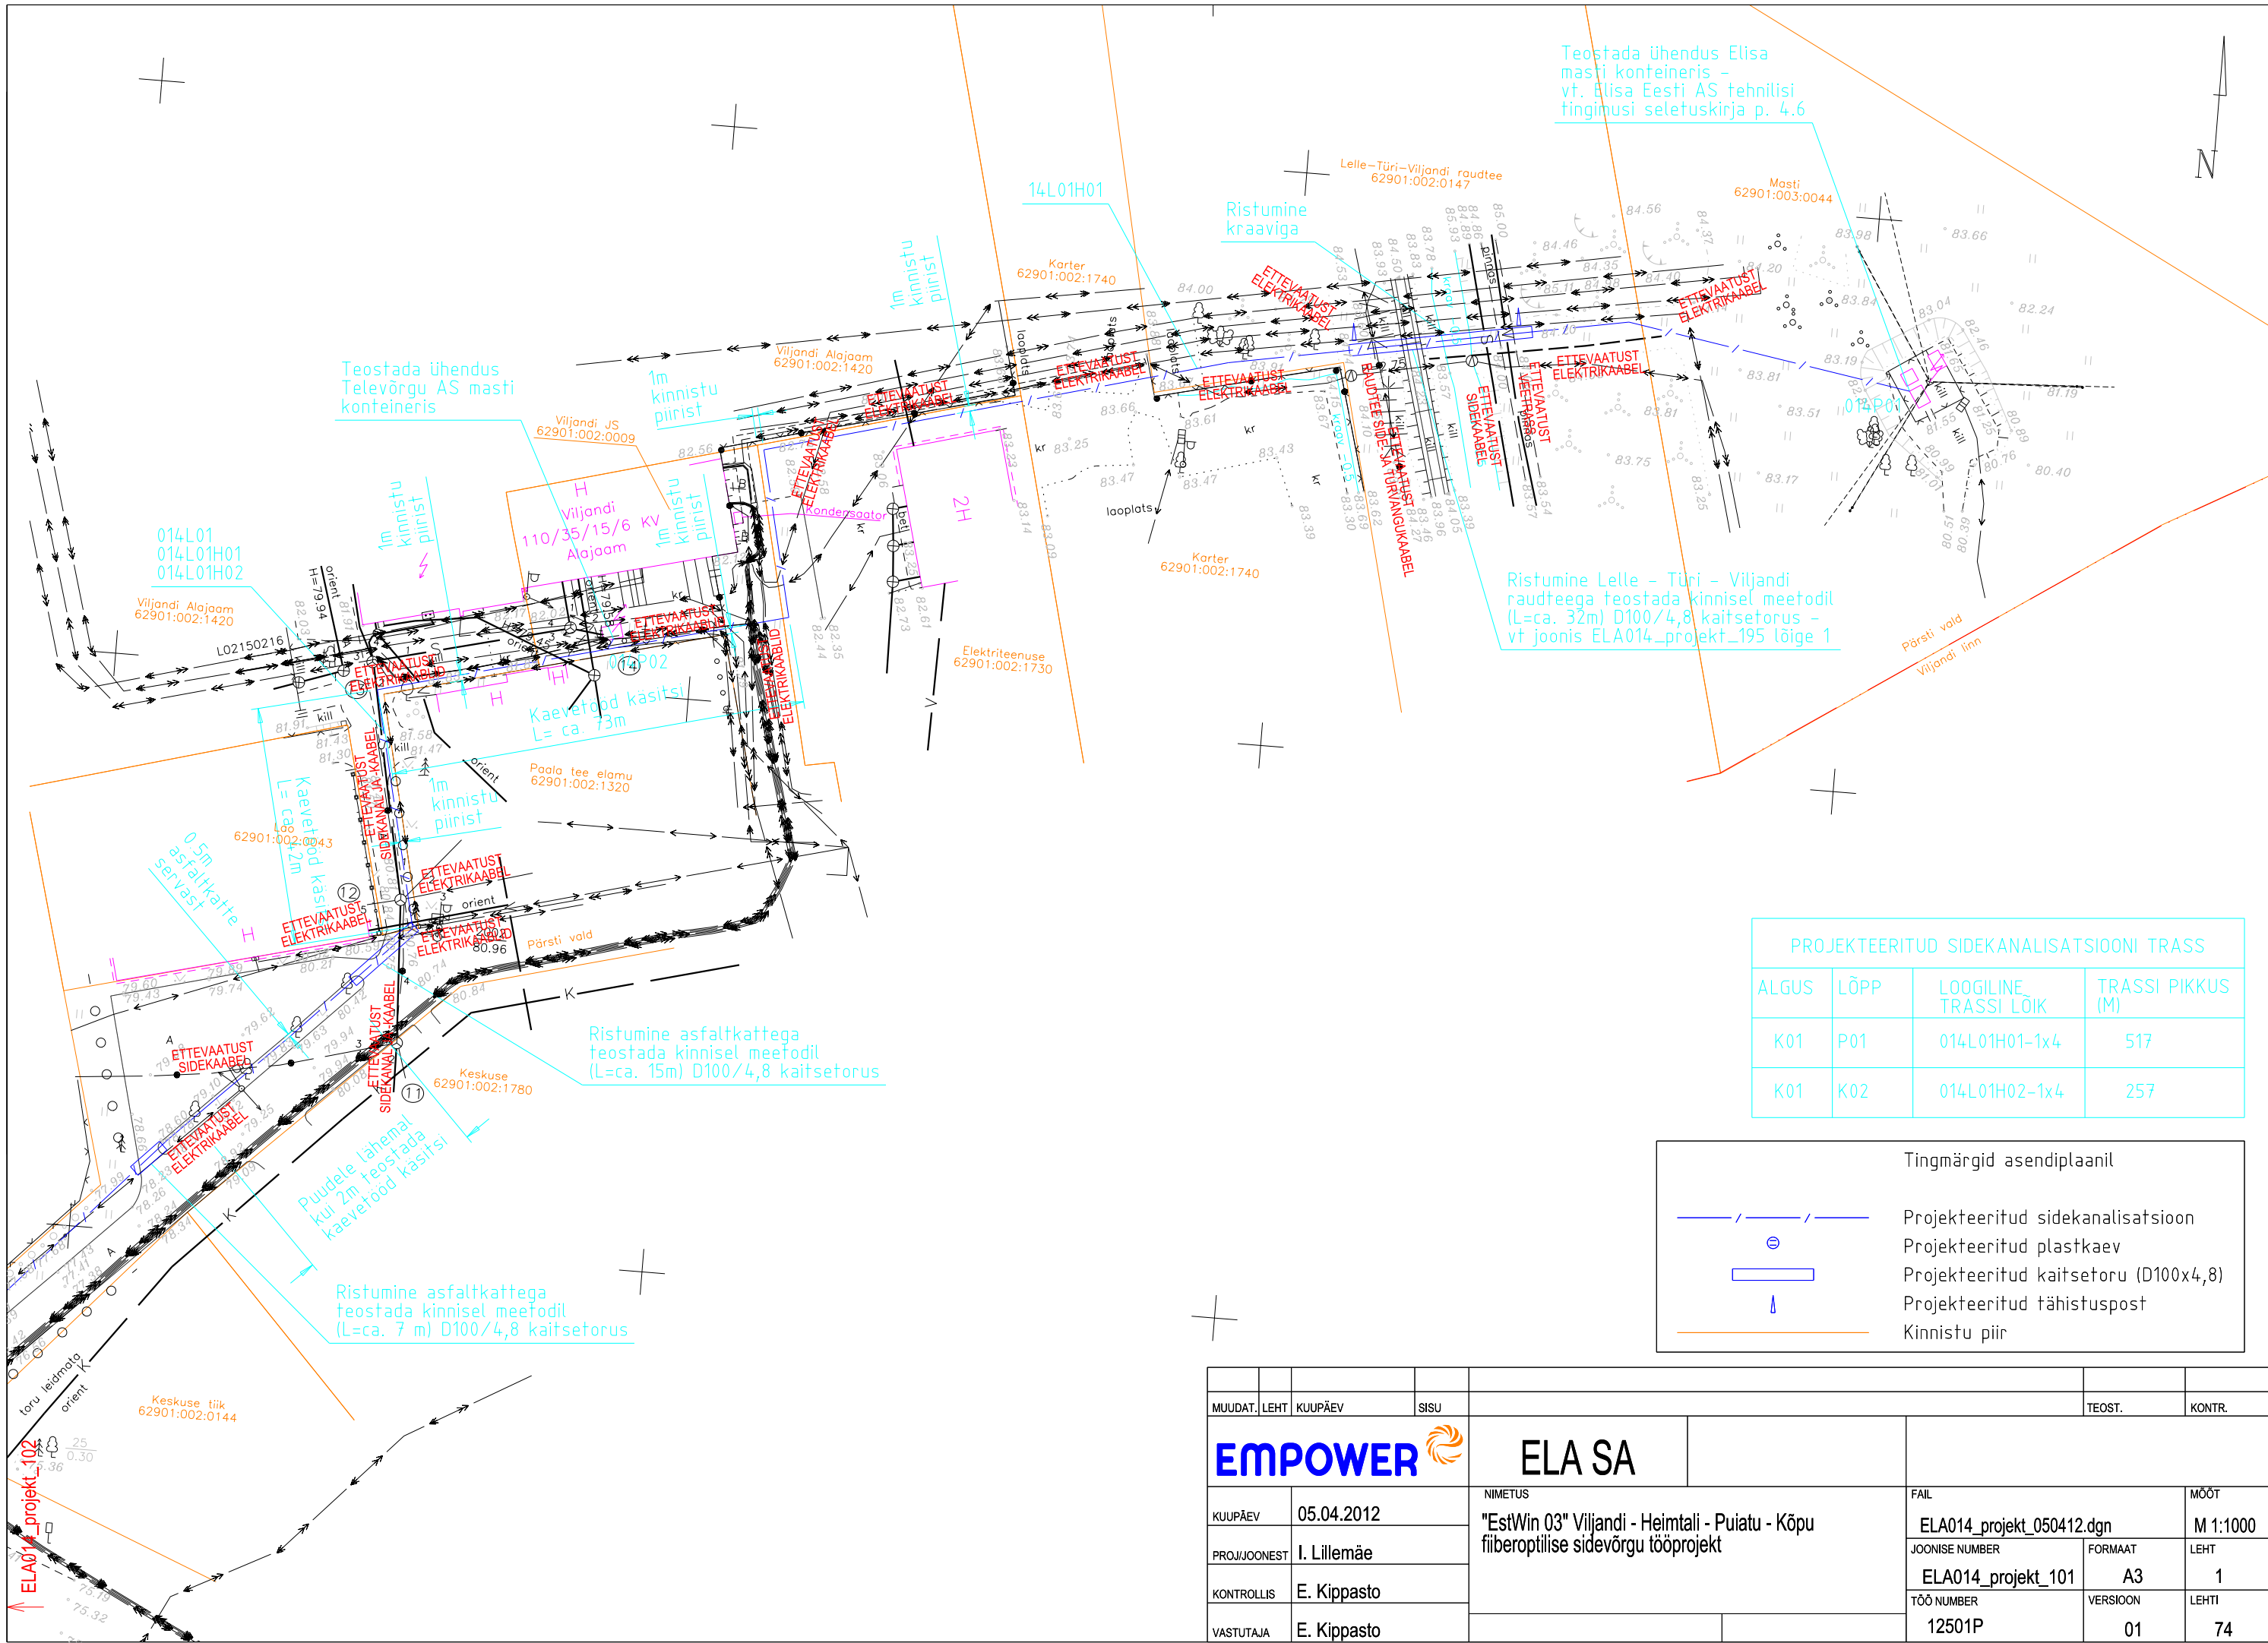

PROJEKTEERITUD SIDEKANALISATSIOONI TRASS			
ALGUS	LÕPP	LOOGILINE TRASSI LÕIK	TRASSI PIKKUS (M)
K01	P01	014L01H01-1x4	517
K01	K02	014L01H02-1x4	257

Tingmärgid asendiplaanil	
	Projekteeritud sidekanalisatsioon
	Projekteeritud plastkaev
	Projekteeritud kaitsetoru (D100x4,8)
	Projekteeritud tähistuspost
	Kinnistu piir

MUUDAT.	LEHT	KUUPÄEV	SISU					TEOST.	KONTR.	
EMPOWER				ELA SA						
KUUPÄEV	05.04.2012			NIMETUS "EstWin 03" Viljandi - Heimtali - Puiatu - Kõpu fiiberoptilise sidevõrgu tööprojekt			FAIL		MÕÖT	
PROJ/JOONEST	I. Lillemäe						ELA014_projekt_050412.dgn		M 1:1000	
KONTROLLIS	E. Kippasto						JOONISE NUMBER	FORMAAT	LEHT	
VASTUTAJA	E. Kippasto						ELA014_projekt_101	A3	1	
							TÖÖ NUMBER	VERSIOON	LEHTI	
							12501P	01	74	