


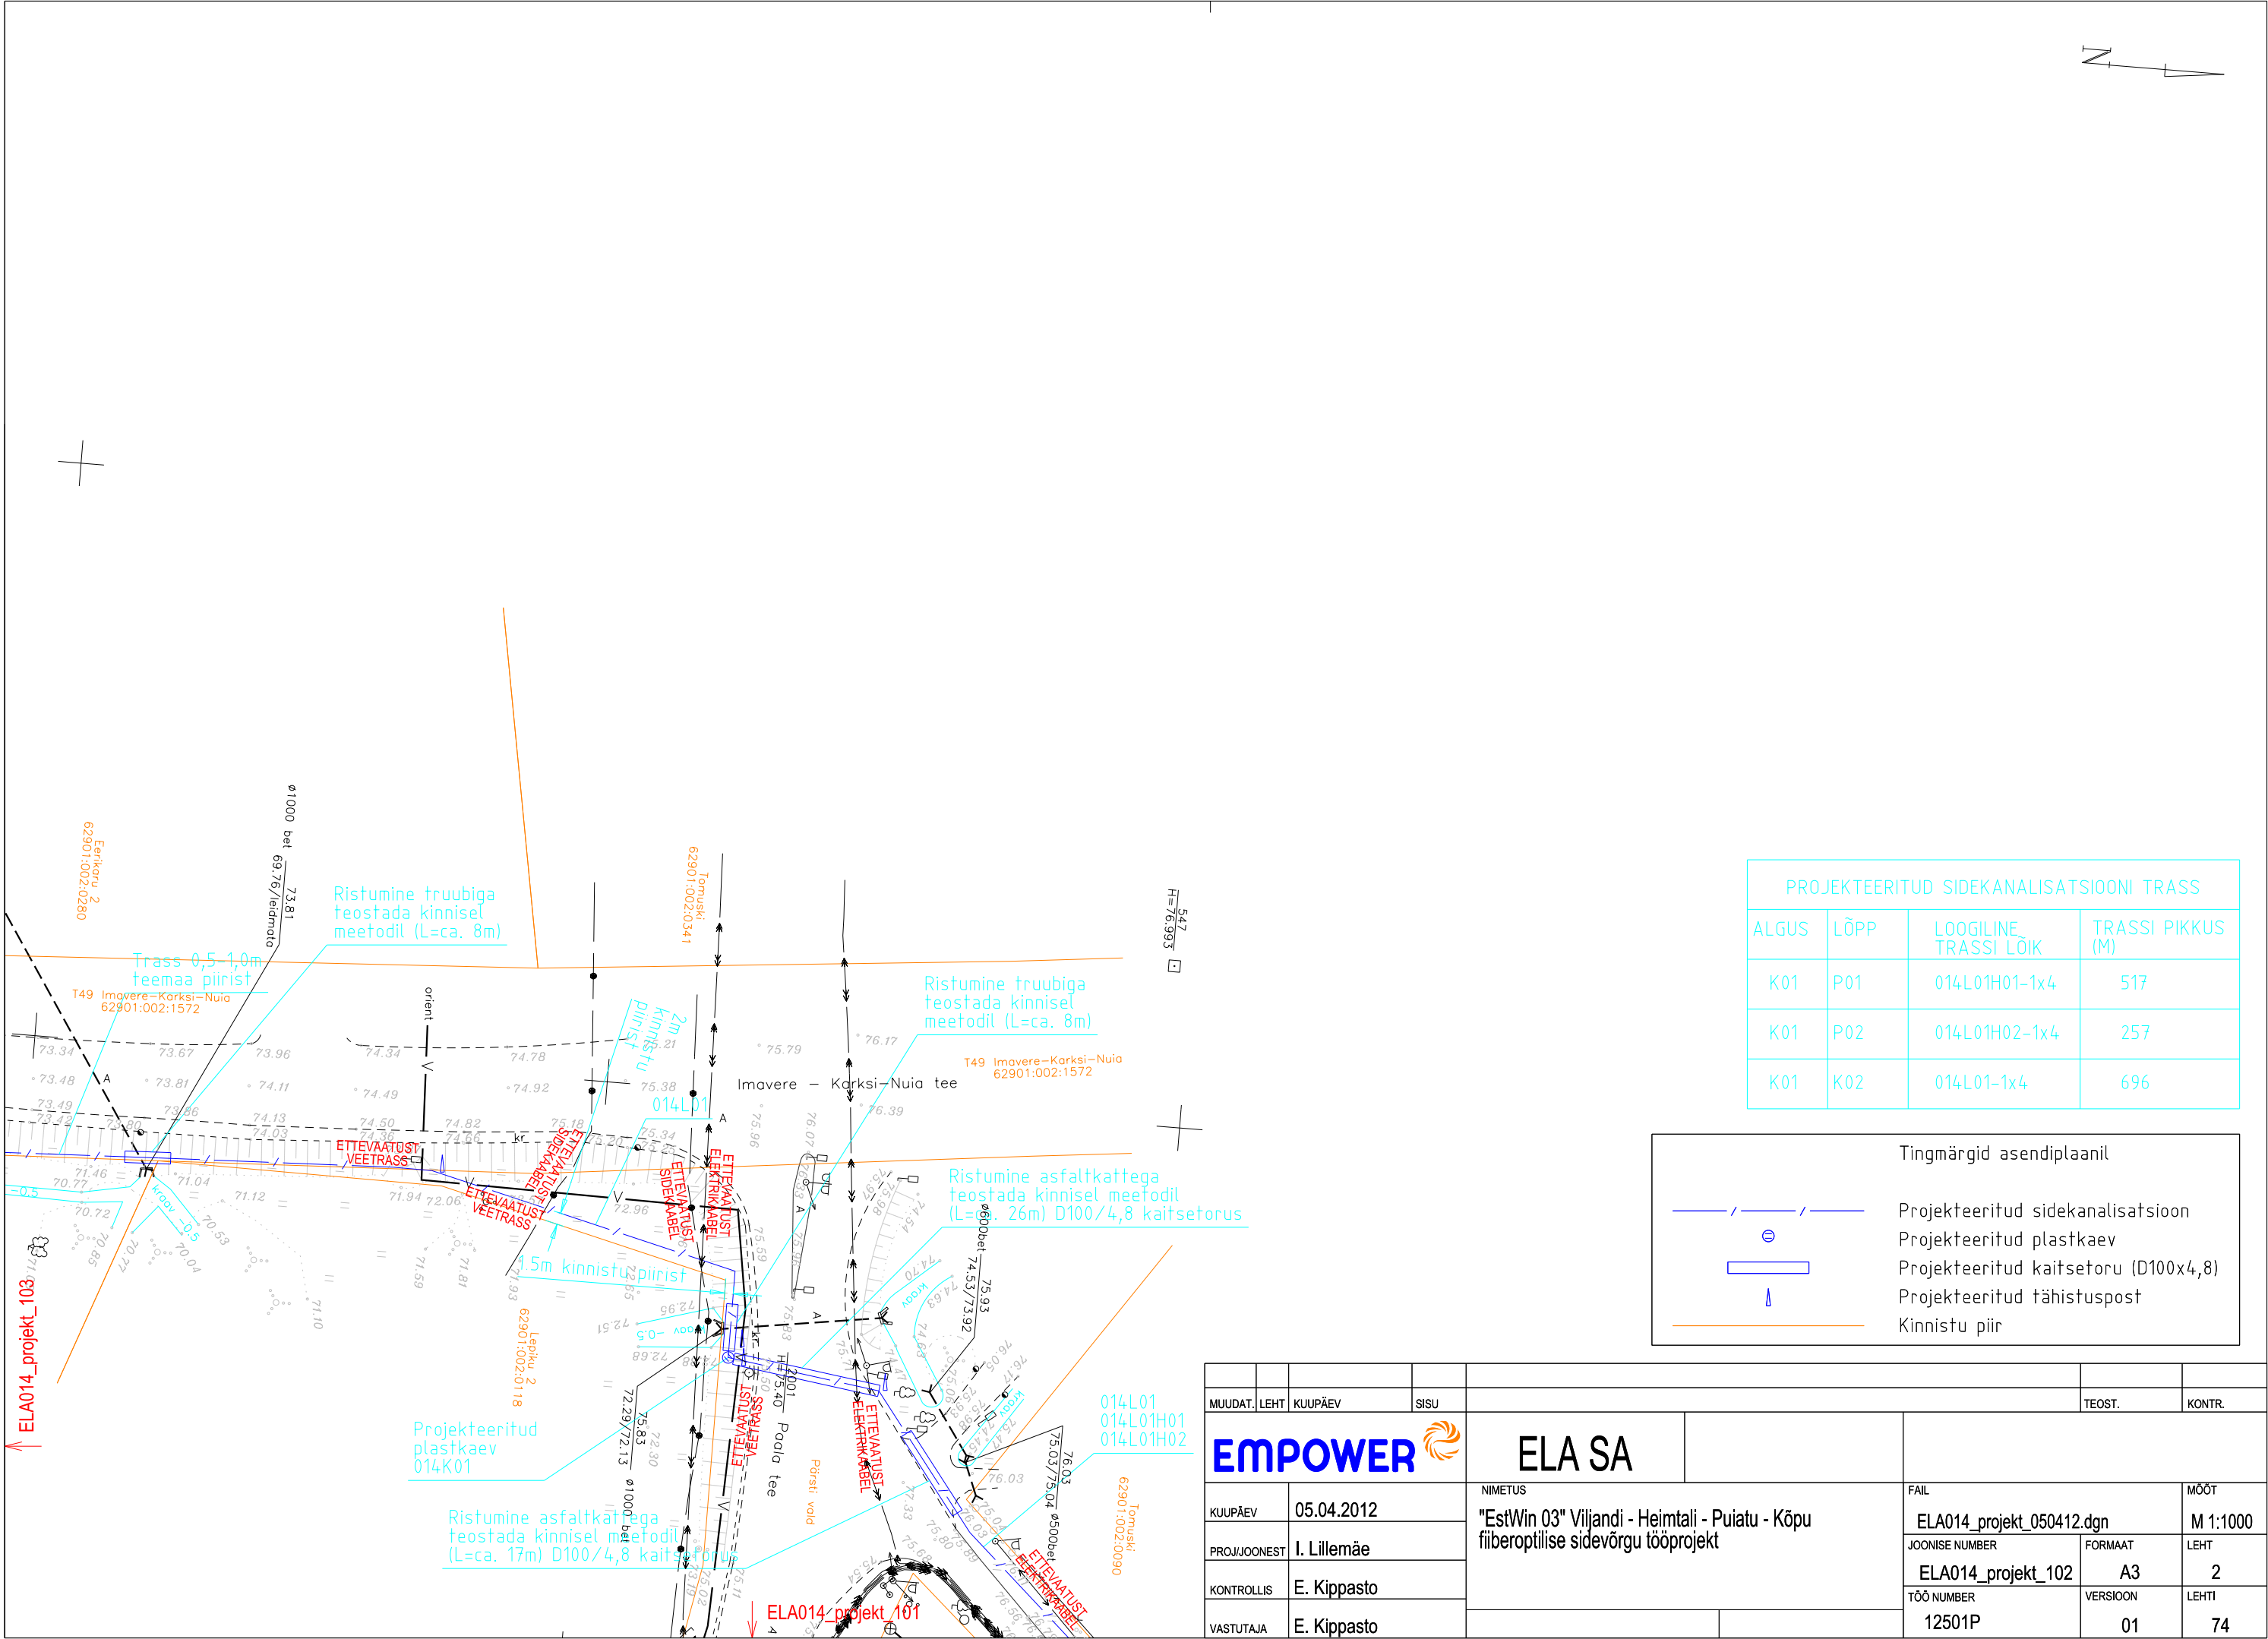

PROJEKTEERITUD SIDEKANALISATSIiooni TRASS			
ALGUS	LÕPP	LOOGILINE TRASSI LÕIK	TRASSI PIKKUS (M)
K01	P01	014L01H01-1x4	517
K01	P02	014L01H02-1x4	257
K01	K02	014L01-1x4	696

Tingmärgid asendiplaanil	
	Projekteeritud sidekanalisatsioon
	Projekteeritud plastkaev
	Projekteeritud kaitsetoru (D100x4,8)
	Projekteeritud tähistuspost
	Kinnistu piir

MUUDAT. LEHT		KUUPÄEV		SISU		TEOST.		KONTR.	
EMPOWER		ELA SA		NIMETUS		FAIL		MÕÖT	
KUUPÄEV		05.04.2012		PROJ. JOONEST		I. Lillemäe		KONTROLLIS	
KONTROLLIS		E. Kippasto		VASTUTAJA		E. Kippasto		TÖÖ NUMBER	
TÖÖ NUMBER		12501P		VERSION		01		LEHT	
LEHT		2		LEHT		74			