


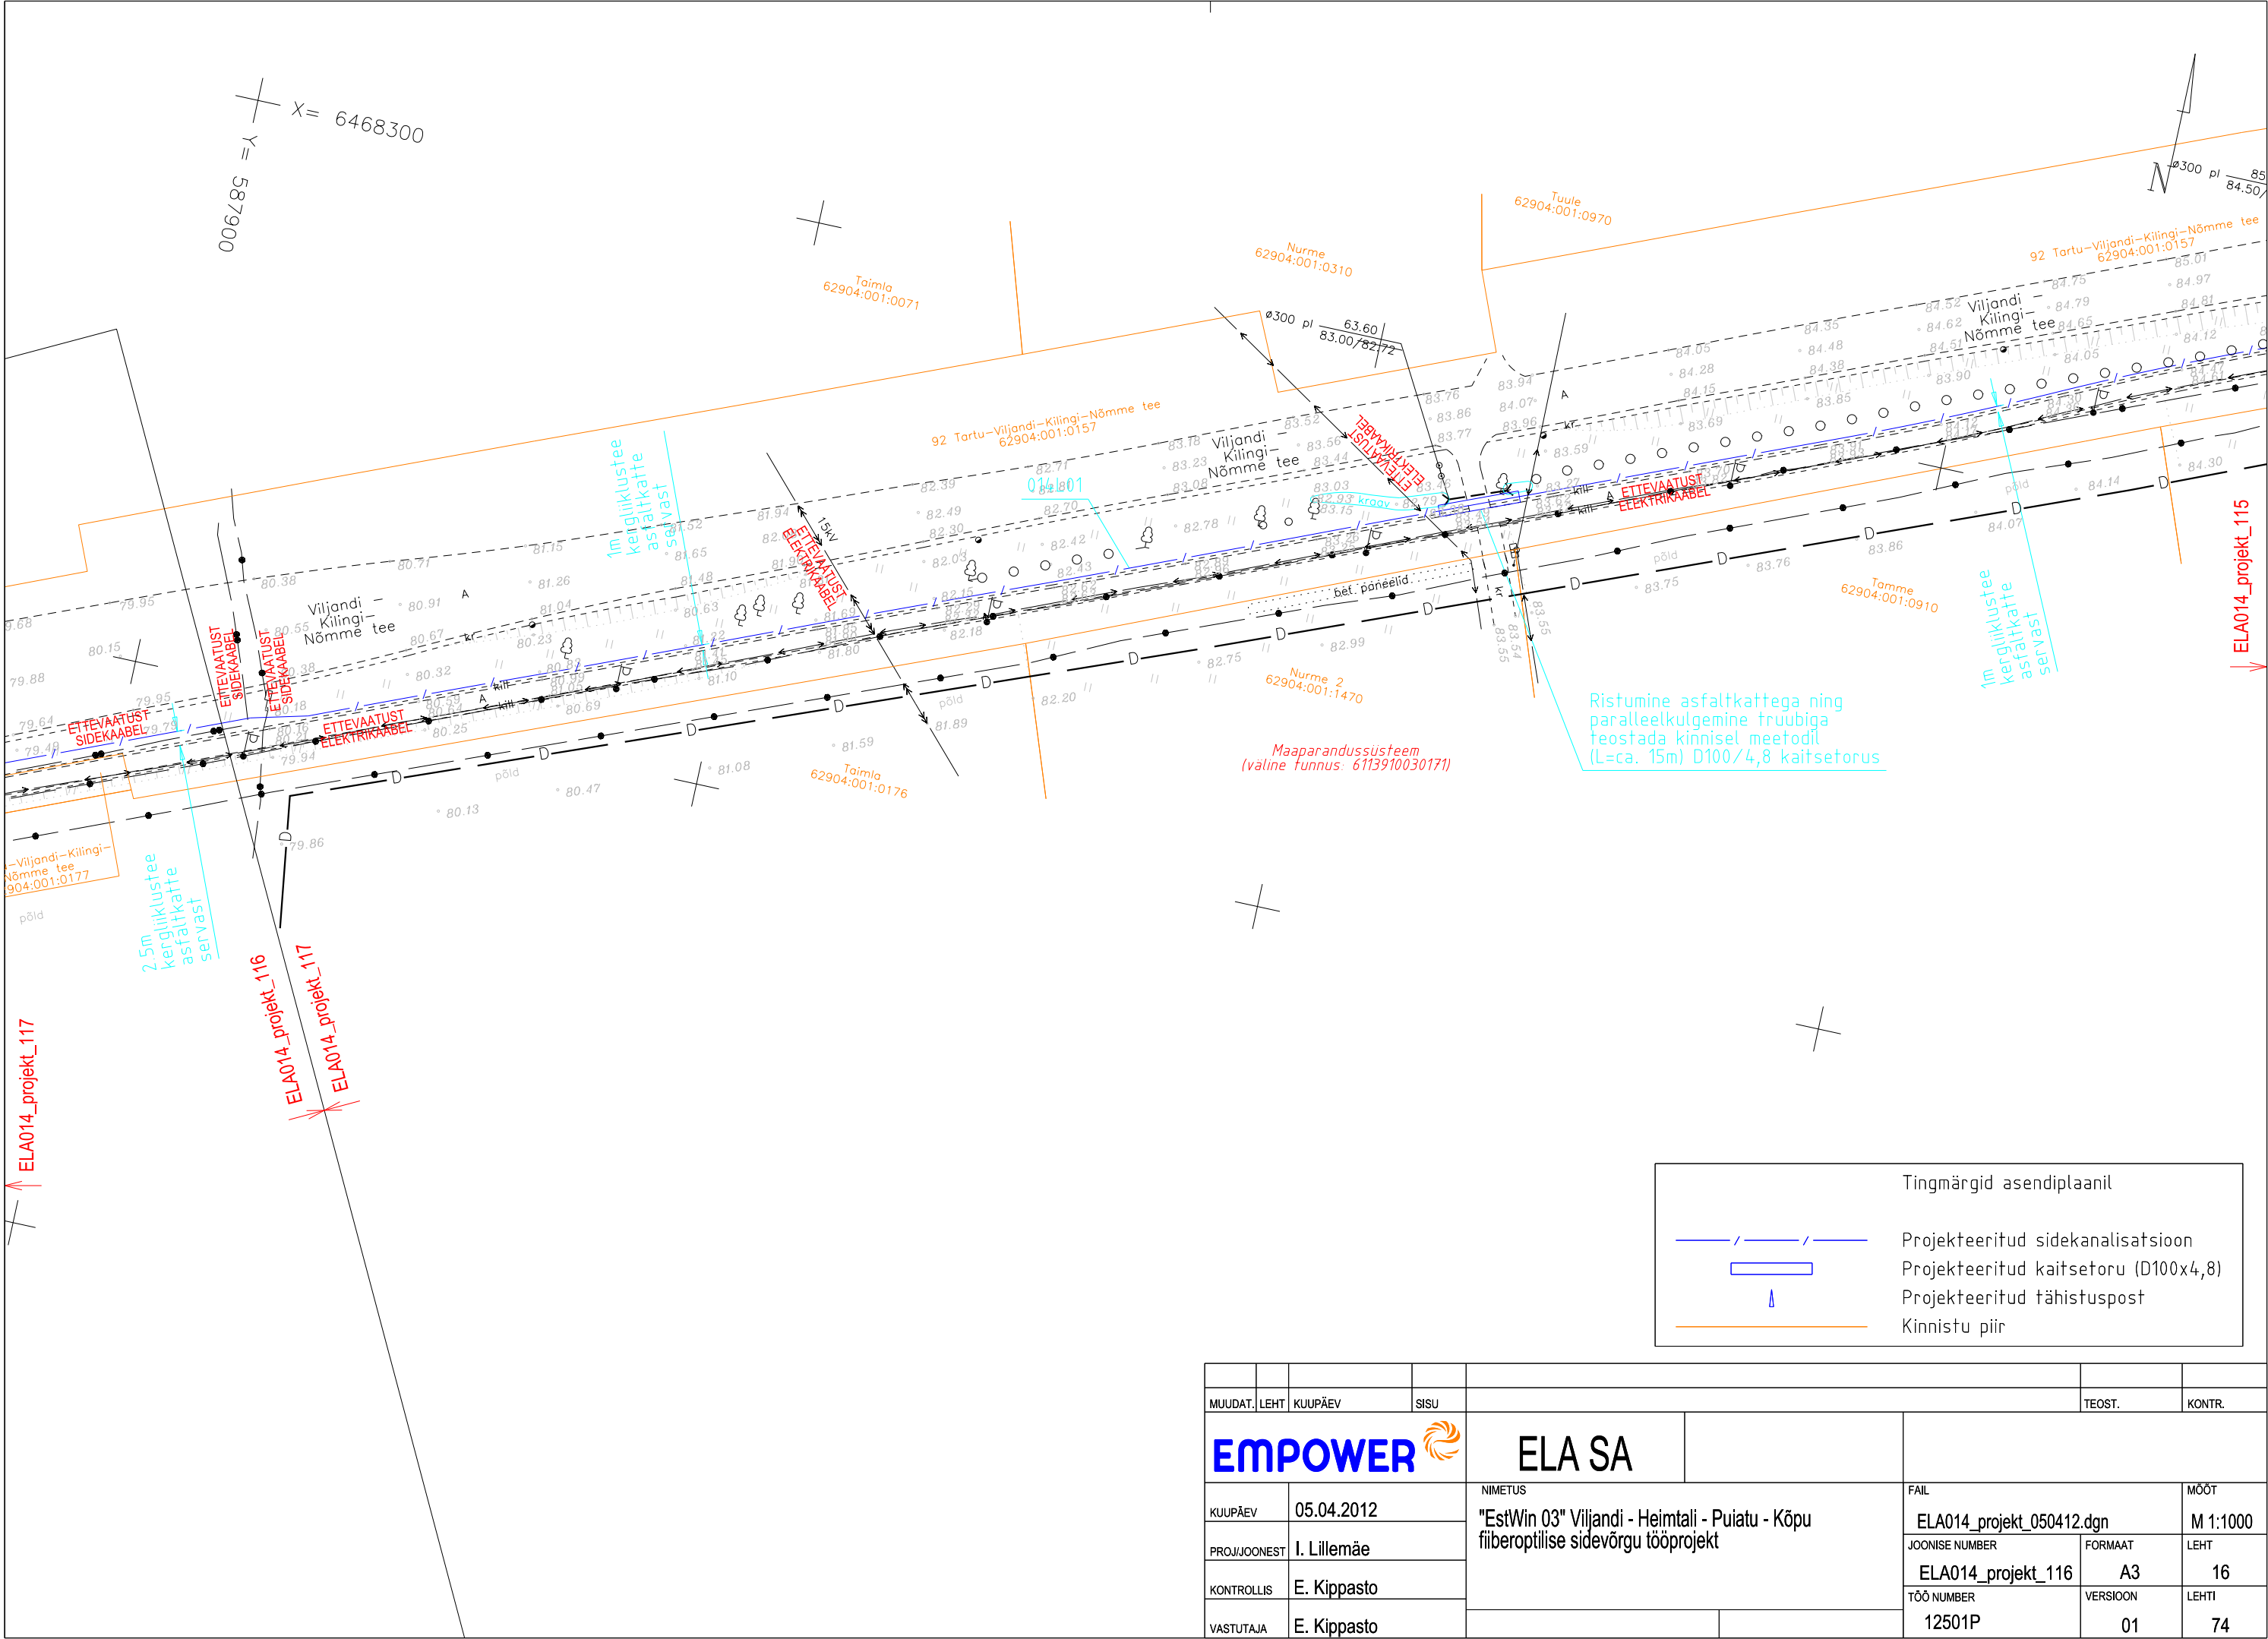

| Tingmärgid asendiplaanil |                                      |
|--------------------------|--------------------------------------|
|                          | Projekteeritud sidekanalisatsioon    |
|                          | Projekteeritud kaitsetoru (D100x4,8) |
|                          | Projekteeritud tähistuspost          |
|                          | Kinnistu piir                        |

|   |             |         |                                                                                                  |  |  |                                      |               |                  |        |
|---|-------------|---------|--------------------------------------------------------------------------------------------------|--|--|--------------------------------------|---------------|------------------|--------|
|   |             |         |                                                                                                  |  |  |                                      |               |                  |        |
| MUUDAT.                                                                                                 | LEHT        | KUUPÄEV | SISU                                                                                             |  |  |                                      |               | TEOST.           | KONTR. |
| <div>EMPOWER</div> |             |         | ELA SA                                                                                           |  |  |                                      |               |                  |        |
| KUUPÄEV                                                                                                 | 05.04.2012  |         | NIMETUS<br>"EstWin 03" Viljandi - Heimtali - Puiatu - Kõpu<br>fiberoptilise sidevõrgu tööprojekt |  |  | FAIL<br>ELA014_projekt_050412.dgn    |               | MÕÖT<br>M 1:1000 |        |
| PROJ/JOONEST                                                                                            | I. Lillemäe |         |                                                                                                  |  |  | JOONISE NUMBER<br>ELA014_projekt_116 | FORMAAT<br>A3 | LEHT<br>16       |        |
| KONTROLLIS                                                                                              | E. Kippasto |         |                                                                                                  |  |  | TÖÖ NUMBER<br>12501P                 | VERSION<br>01 | LEHTI<br>74      |        |
| VASTUTAJA                                                                                               | E. Kippasto |         |                                                                                                  |  |  |                                      |               |                  |        |