


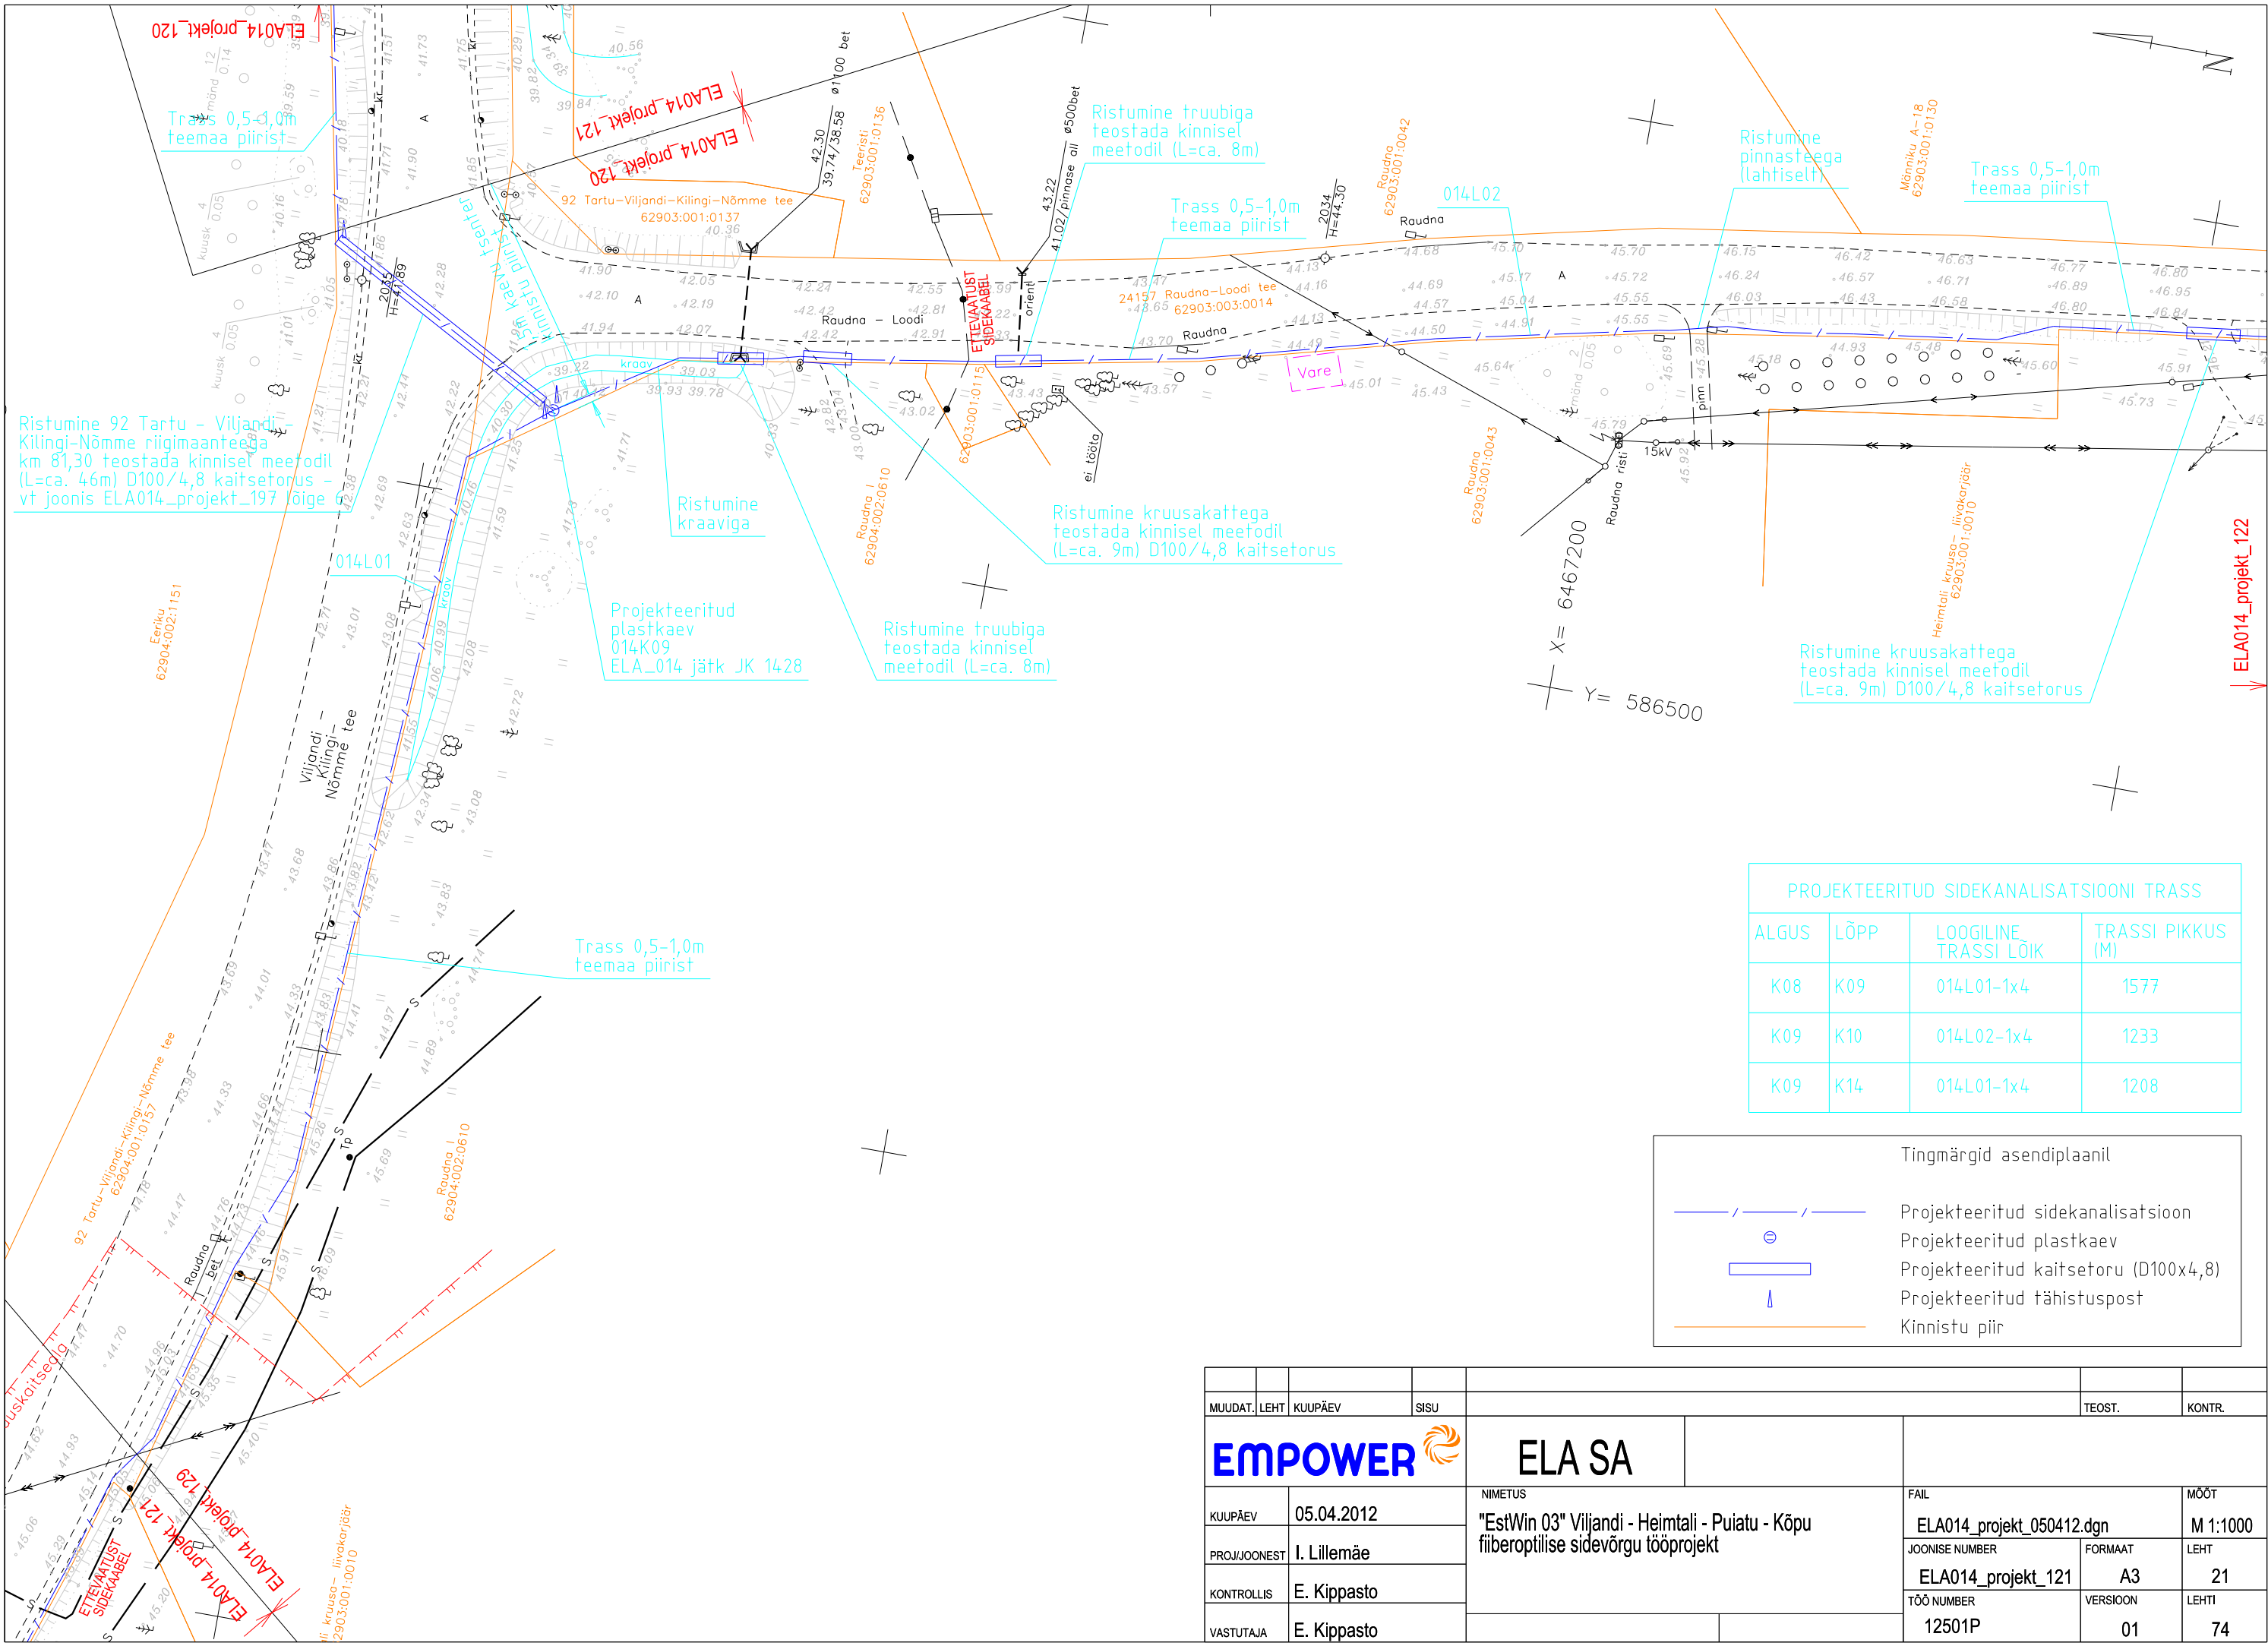

PROJEKTEERITUD SIDEKANALISATSIOONI TRASS			
ALGUS	LÕPP	LOOGILINE TRASSI LÕIK	TRASSI PIKKUS (M)
K08	K09	014L01-1x4	1577
K09	K10	014L02-1x4	1233
K09	K14	014L01-1x4	1208

Tingmärgid asendiplaanil

Projekteeritud sidekanalisatsioon
Projekteeritud plastkaev
Projekteeritud kaitsetoru (D100x4,8)
Projekteeritud tähistuspost
Kinnistu piir

MUUDAT.	LEHT	KUUPÄEV	SISU					TEOST.	KONTR.
EMPOWER			ELA SA						
KUUPÄEV	05.04.2012		NIMETUS "EstWin 03" Viljandi - Heimtali - Puiatu - Kõpu fiiberoptilise sidevõrgu tööprojekt			FAIL ELA014_projekt_050412.dgn		MÕÖT M 1:1000	
PROJ/JOONEST	I. Lillemäe					JOONISE NUMBER ELA014_projekt_121	FORMAAT A3	LEHT 21	
KONTROLLIS	E. Kippasto					TÖÖ NUMBER 12501P	VERSION 01	LEHTI 74	
VASTUTAJA	E. Kippasto								