


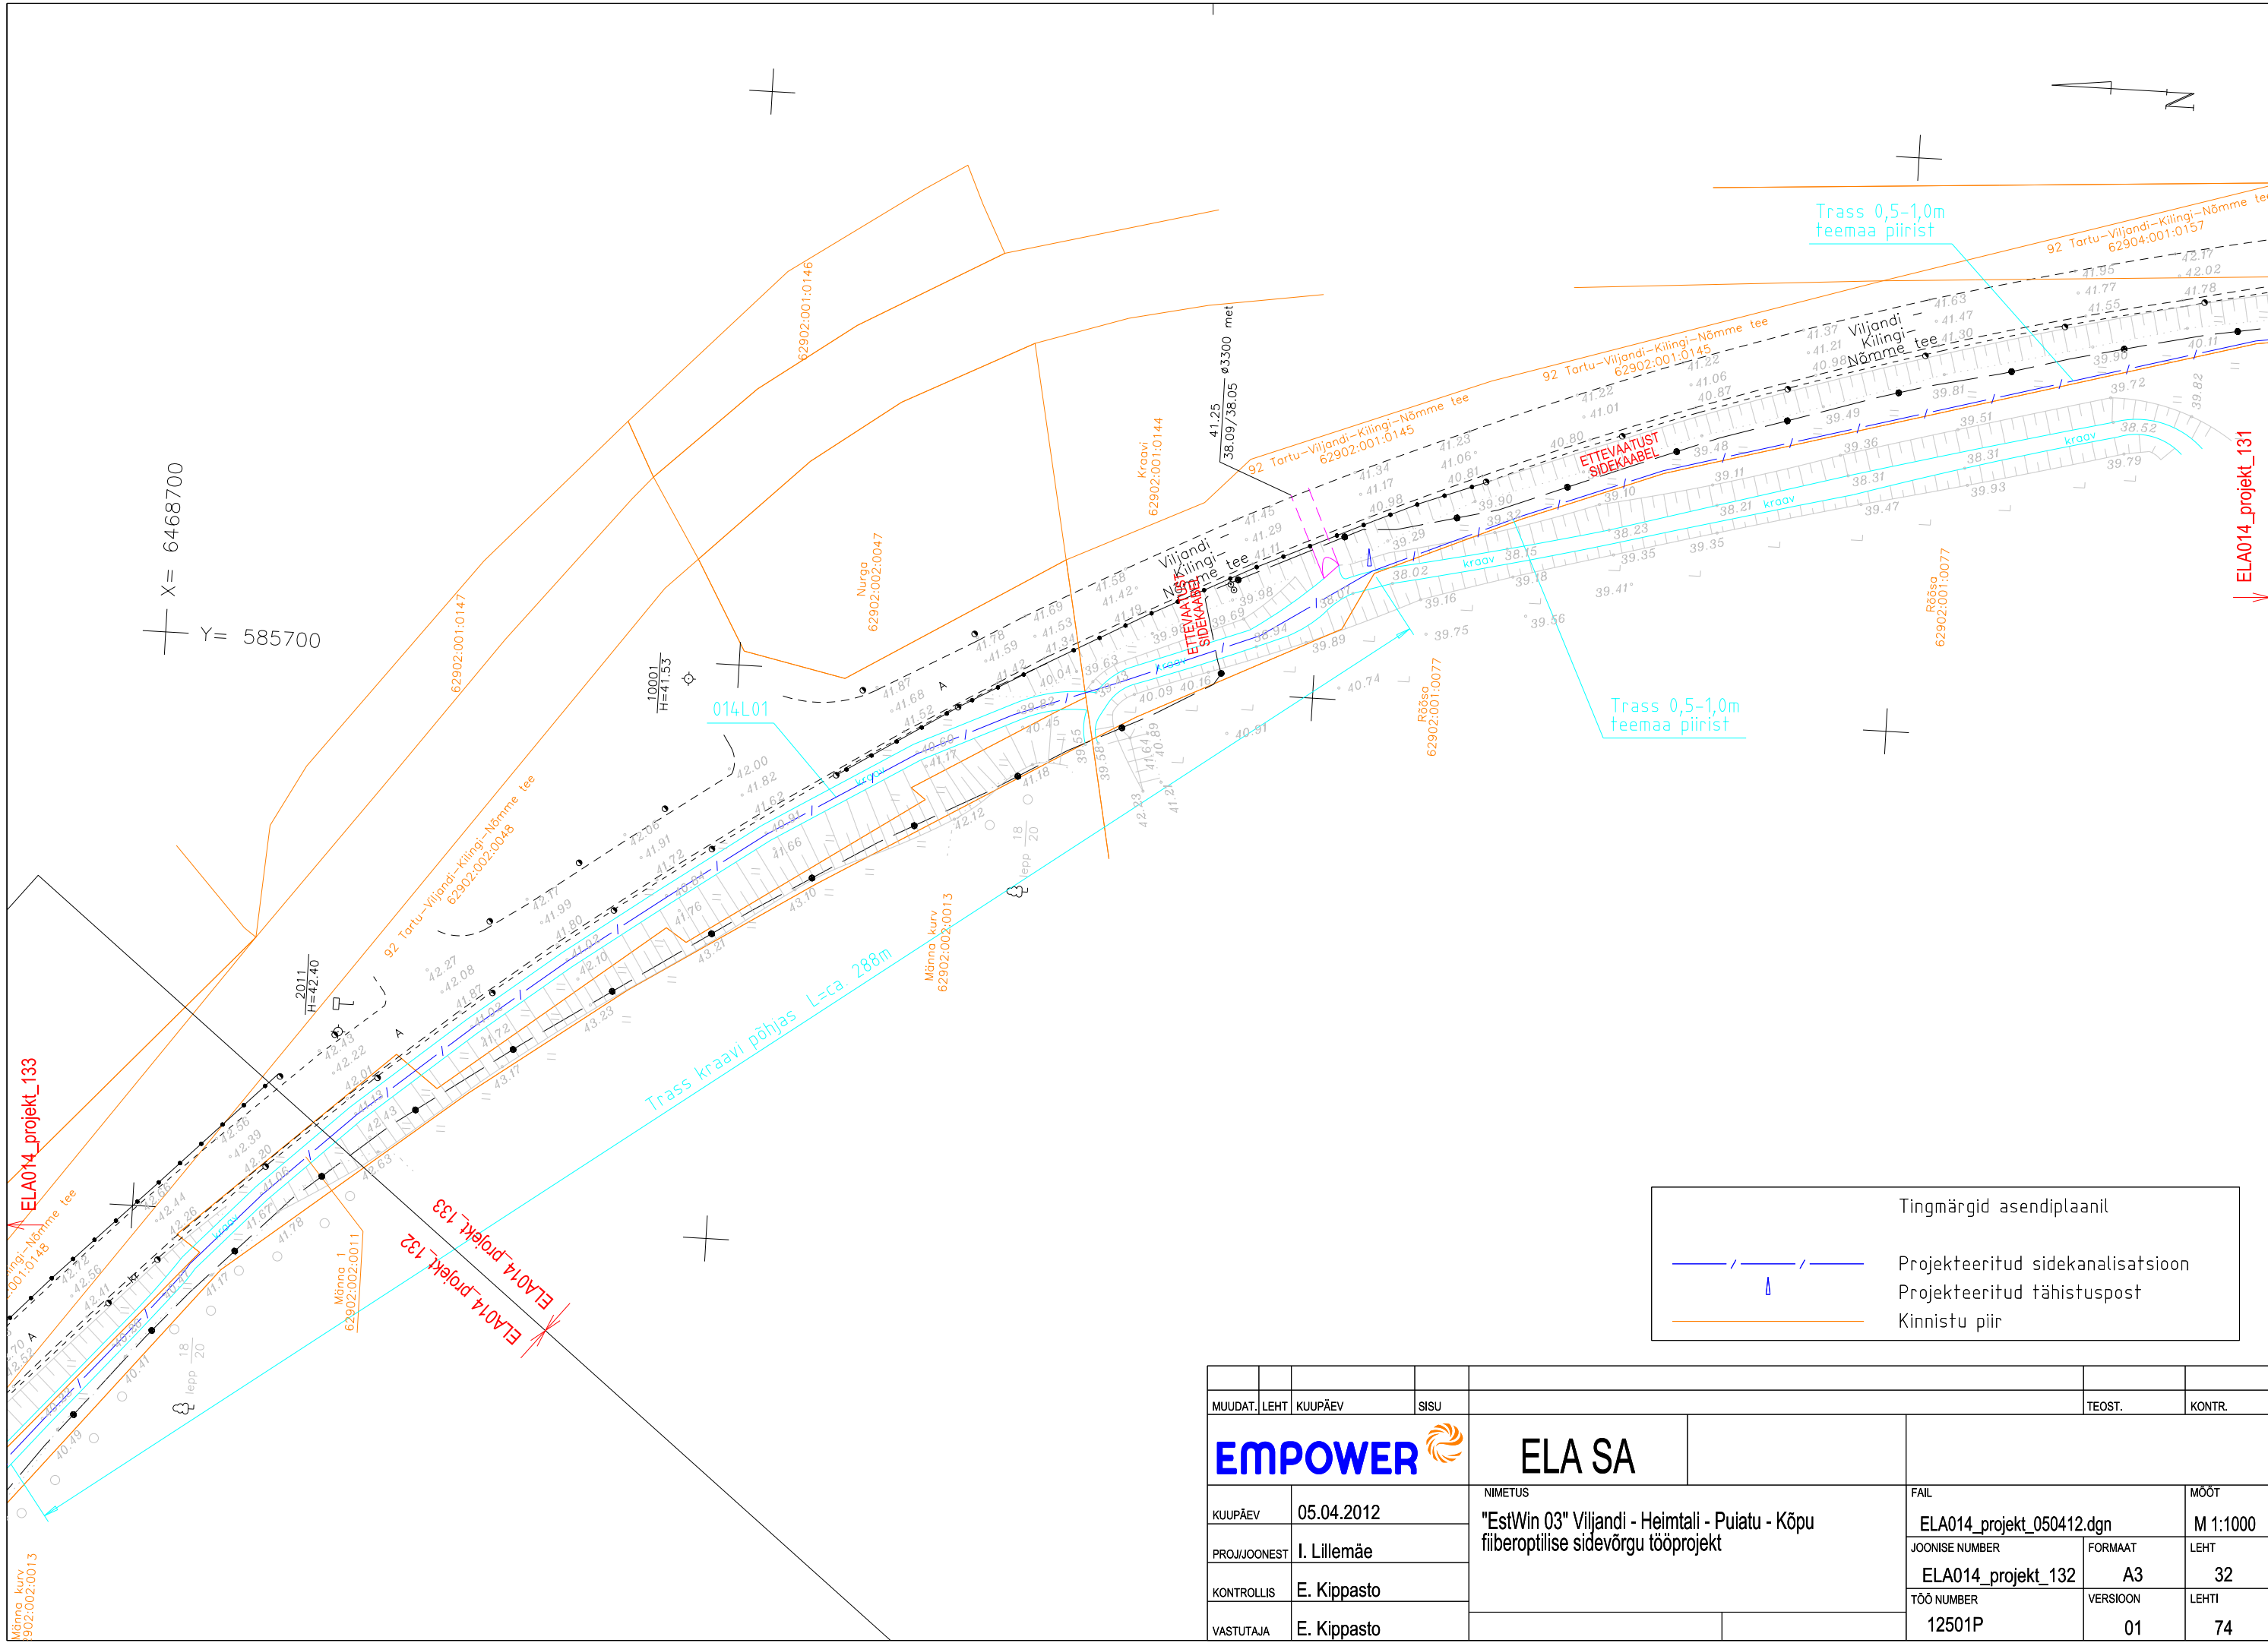

MUUDAT.	LEHT	KUUPÄEV	SISU					TEOST.	KONTR.	
EMPOWER				ELA SA						
KUUPÄEV	05.04.2012			NIMETUS "EstWin 03" Viljandi - Heimtali - Puiatu - Kõpu fiiberoptilise sidevõrgu tööprojekt			FAIL		MÕÖT	
PROJ/JOONEST	I. Lillemäe						ELA014_projekt_050412.dgn		M 1:1000	
KONTROLLIS	E. Kippasto						JOONISE NUMBER	FORMAAT	LEHT	
VASTUTAJA	E. Kippasto						ELA014_projekt_132	A3	32	
						TÖÖ NUMBER	VERSION	LEHTI		
						12501P	01	74		