


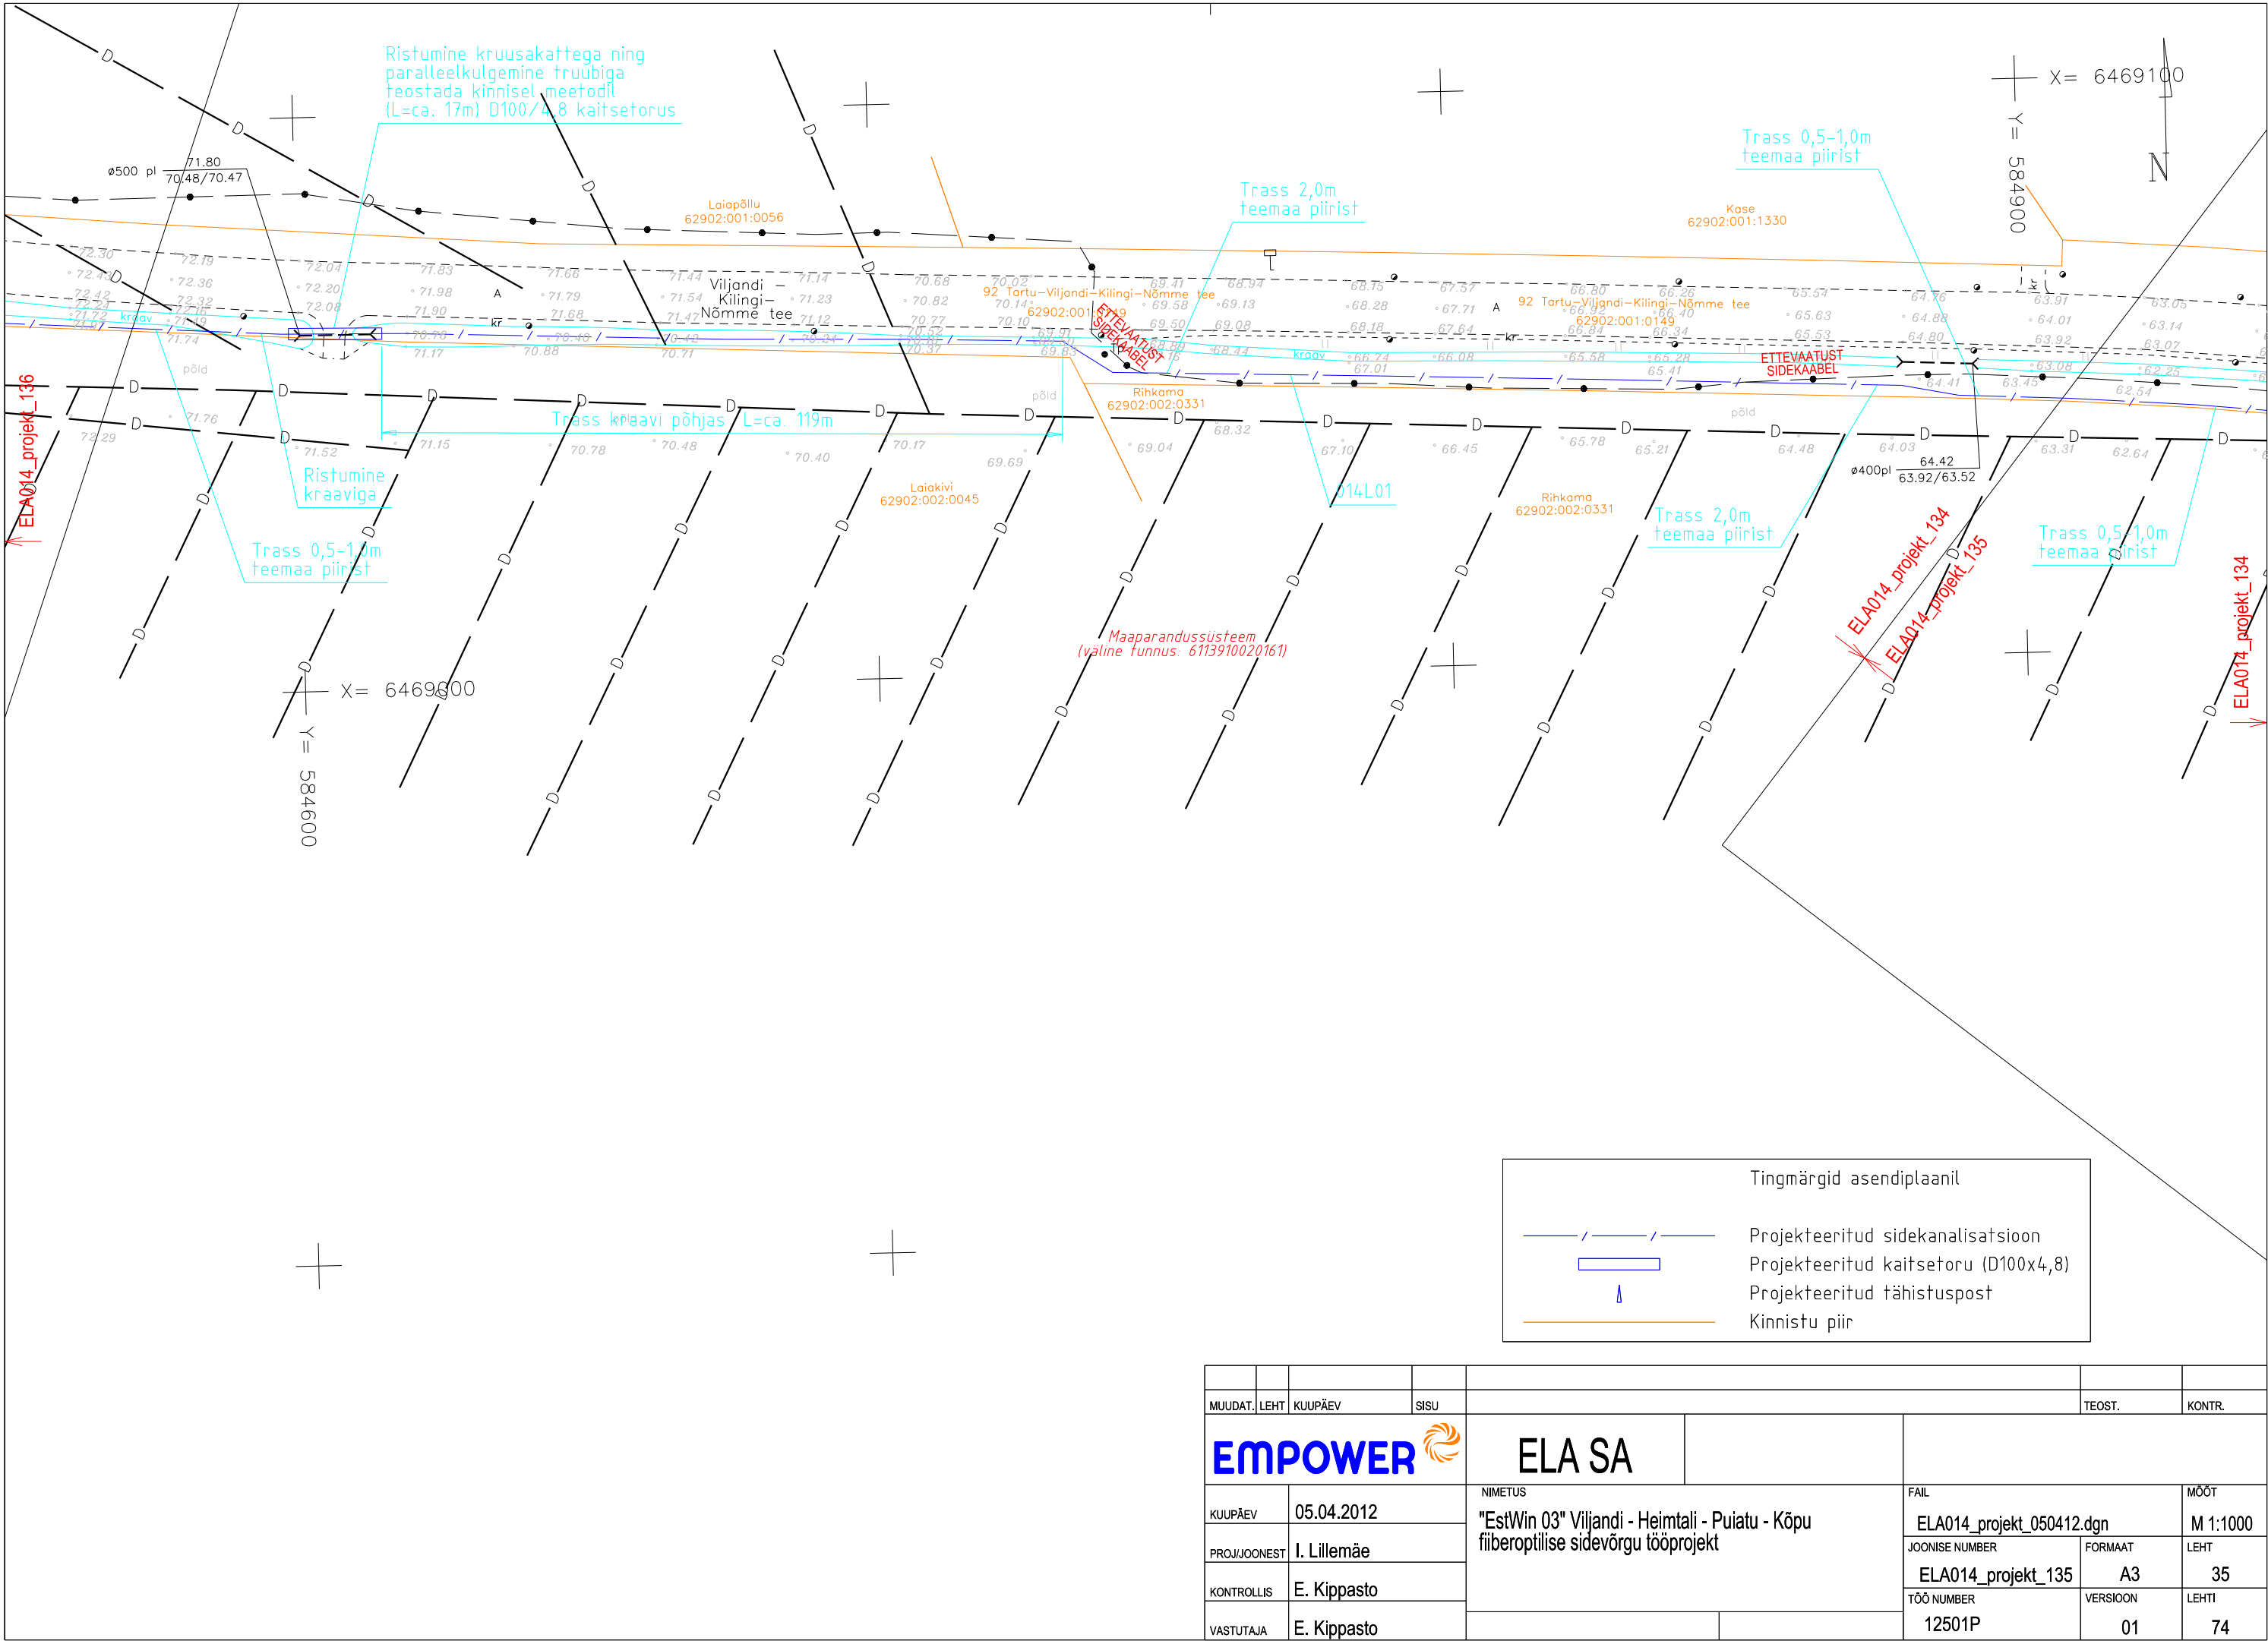

MUUDAT.	LEHT	KUUPÄEV	SISU					TEOST.	KONTR.	
EMPOWER				ELA SA						
KUUPÄEV	05.04.2012		NIMETUS "EstWin 03" Viljandi - Heimtali - Puiatu - Kõpu fiiberoptilise sidevõrgu tööprojekt				FAIL ELA014_projekt_050412.dgn		MÕÖT M 1:1000	
PROJ/JOONEST	I. Lillemäe						JOONISE NUMBER ELA014_projekt_135		FORMAAT A3	LEHT 35
KONTROLLIS	E. Kippasto						TÖÖ NUMBER 12501P		VERSION 01	LEHTI 74
VASTUTAJA	E. Kippasto									