


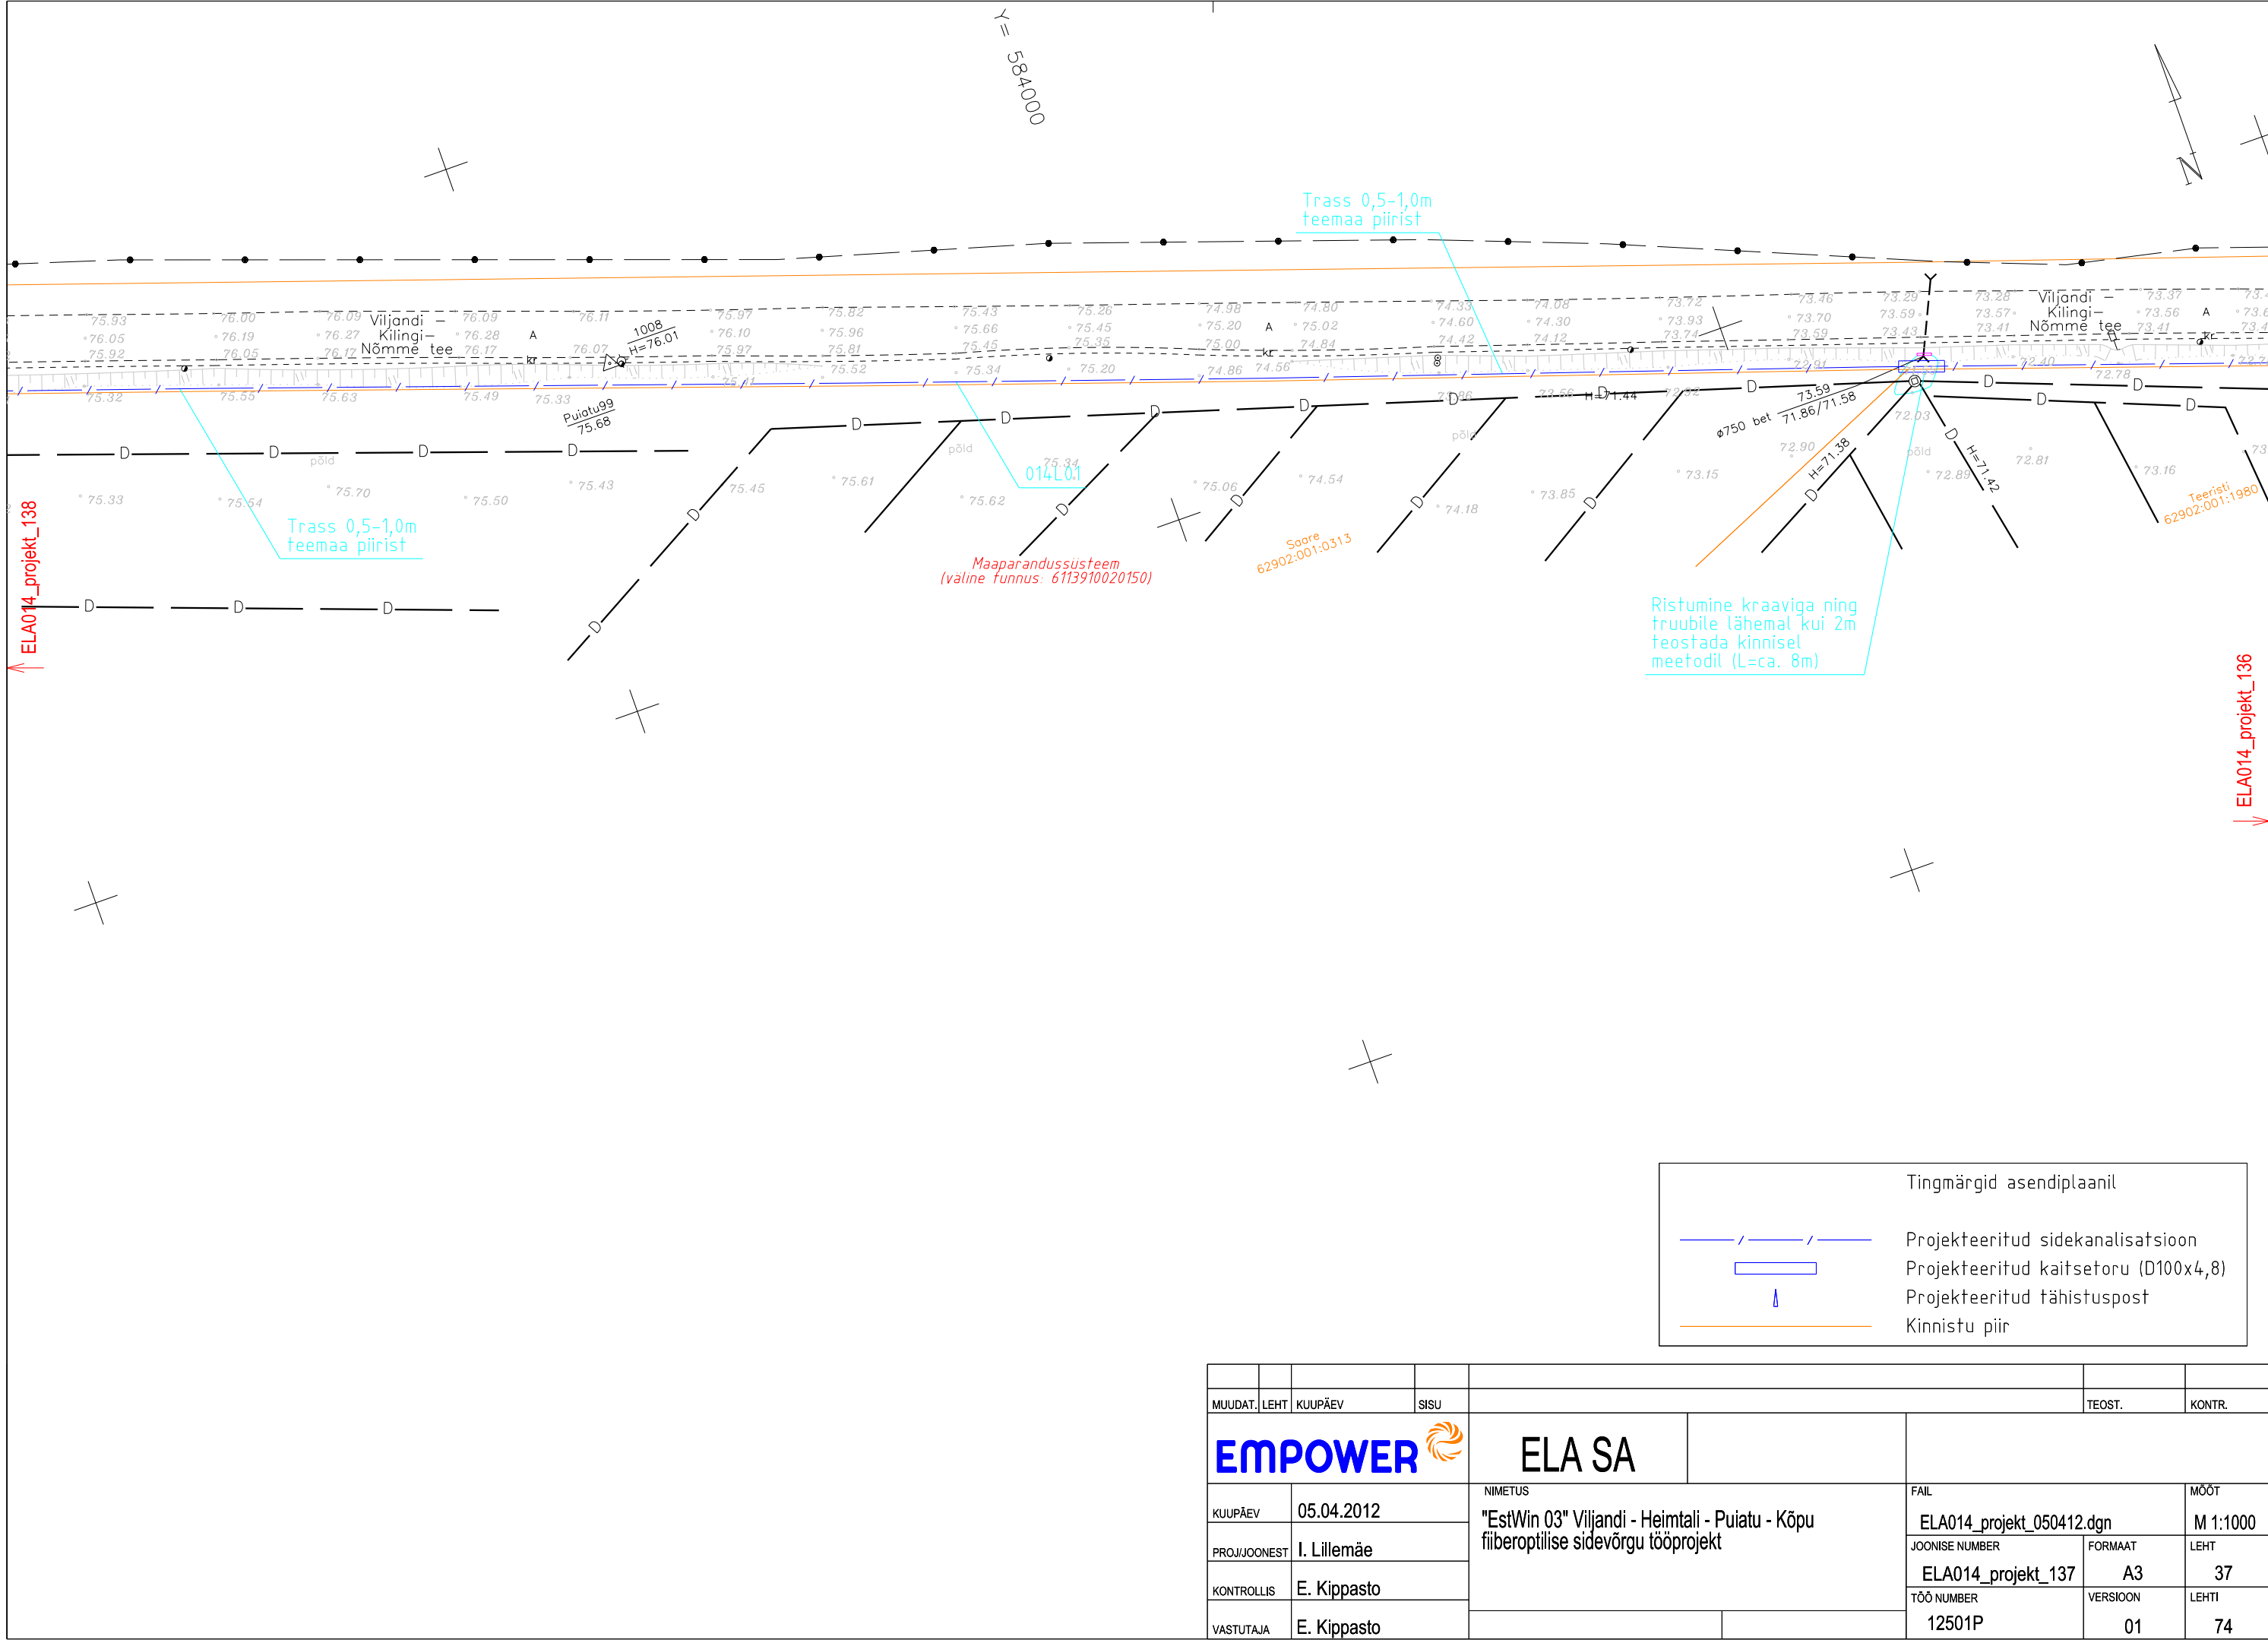

MUUDAT.	LEHT	KUUPÄEV	SISU					TEOST.	KONTR.
EMPOWER				ELA SA					
KUUPÄEV	05.04.2012			NIMETUS "EstWin 03" Viljandi - Heimtali - Puiatu - Kõpu fiiberoptilise sidevõrgu tööprojekt			FAIL ELA014_projekt_050412.dgn		MÕÖT M 1:1000
PROJ/JOONEST	I. Lillemäe						JOONISE NUMBER ELA014_projekt_137	FORMAAT A3	LEHT 37
KONTROLLIS	E. Kippasto						TÖÖ NUMBER 12501P	VERSIOON 01	LEHTI 74
VASTUTAJA	E. Kippasto								