


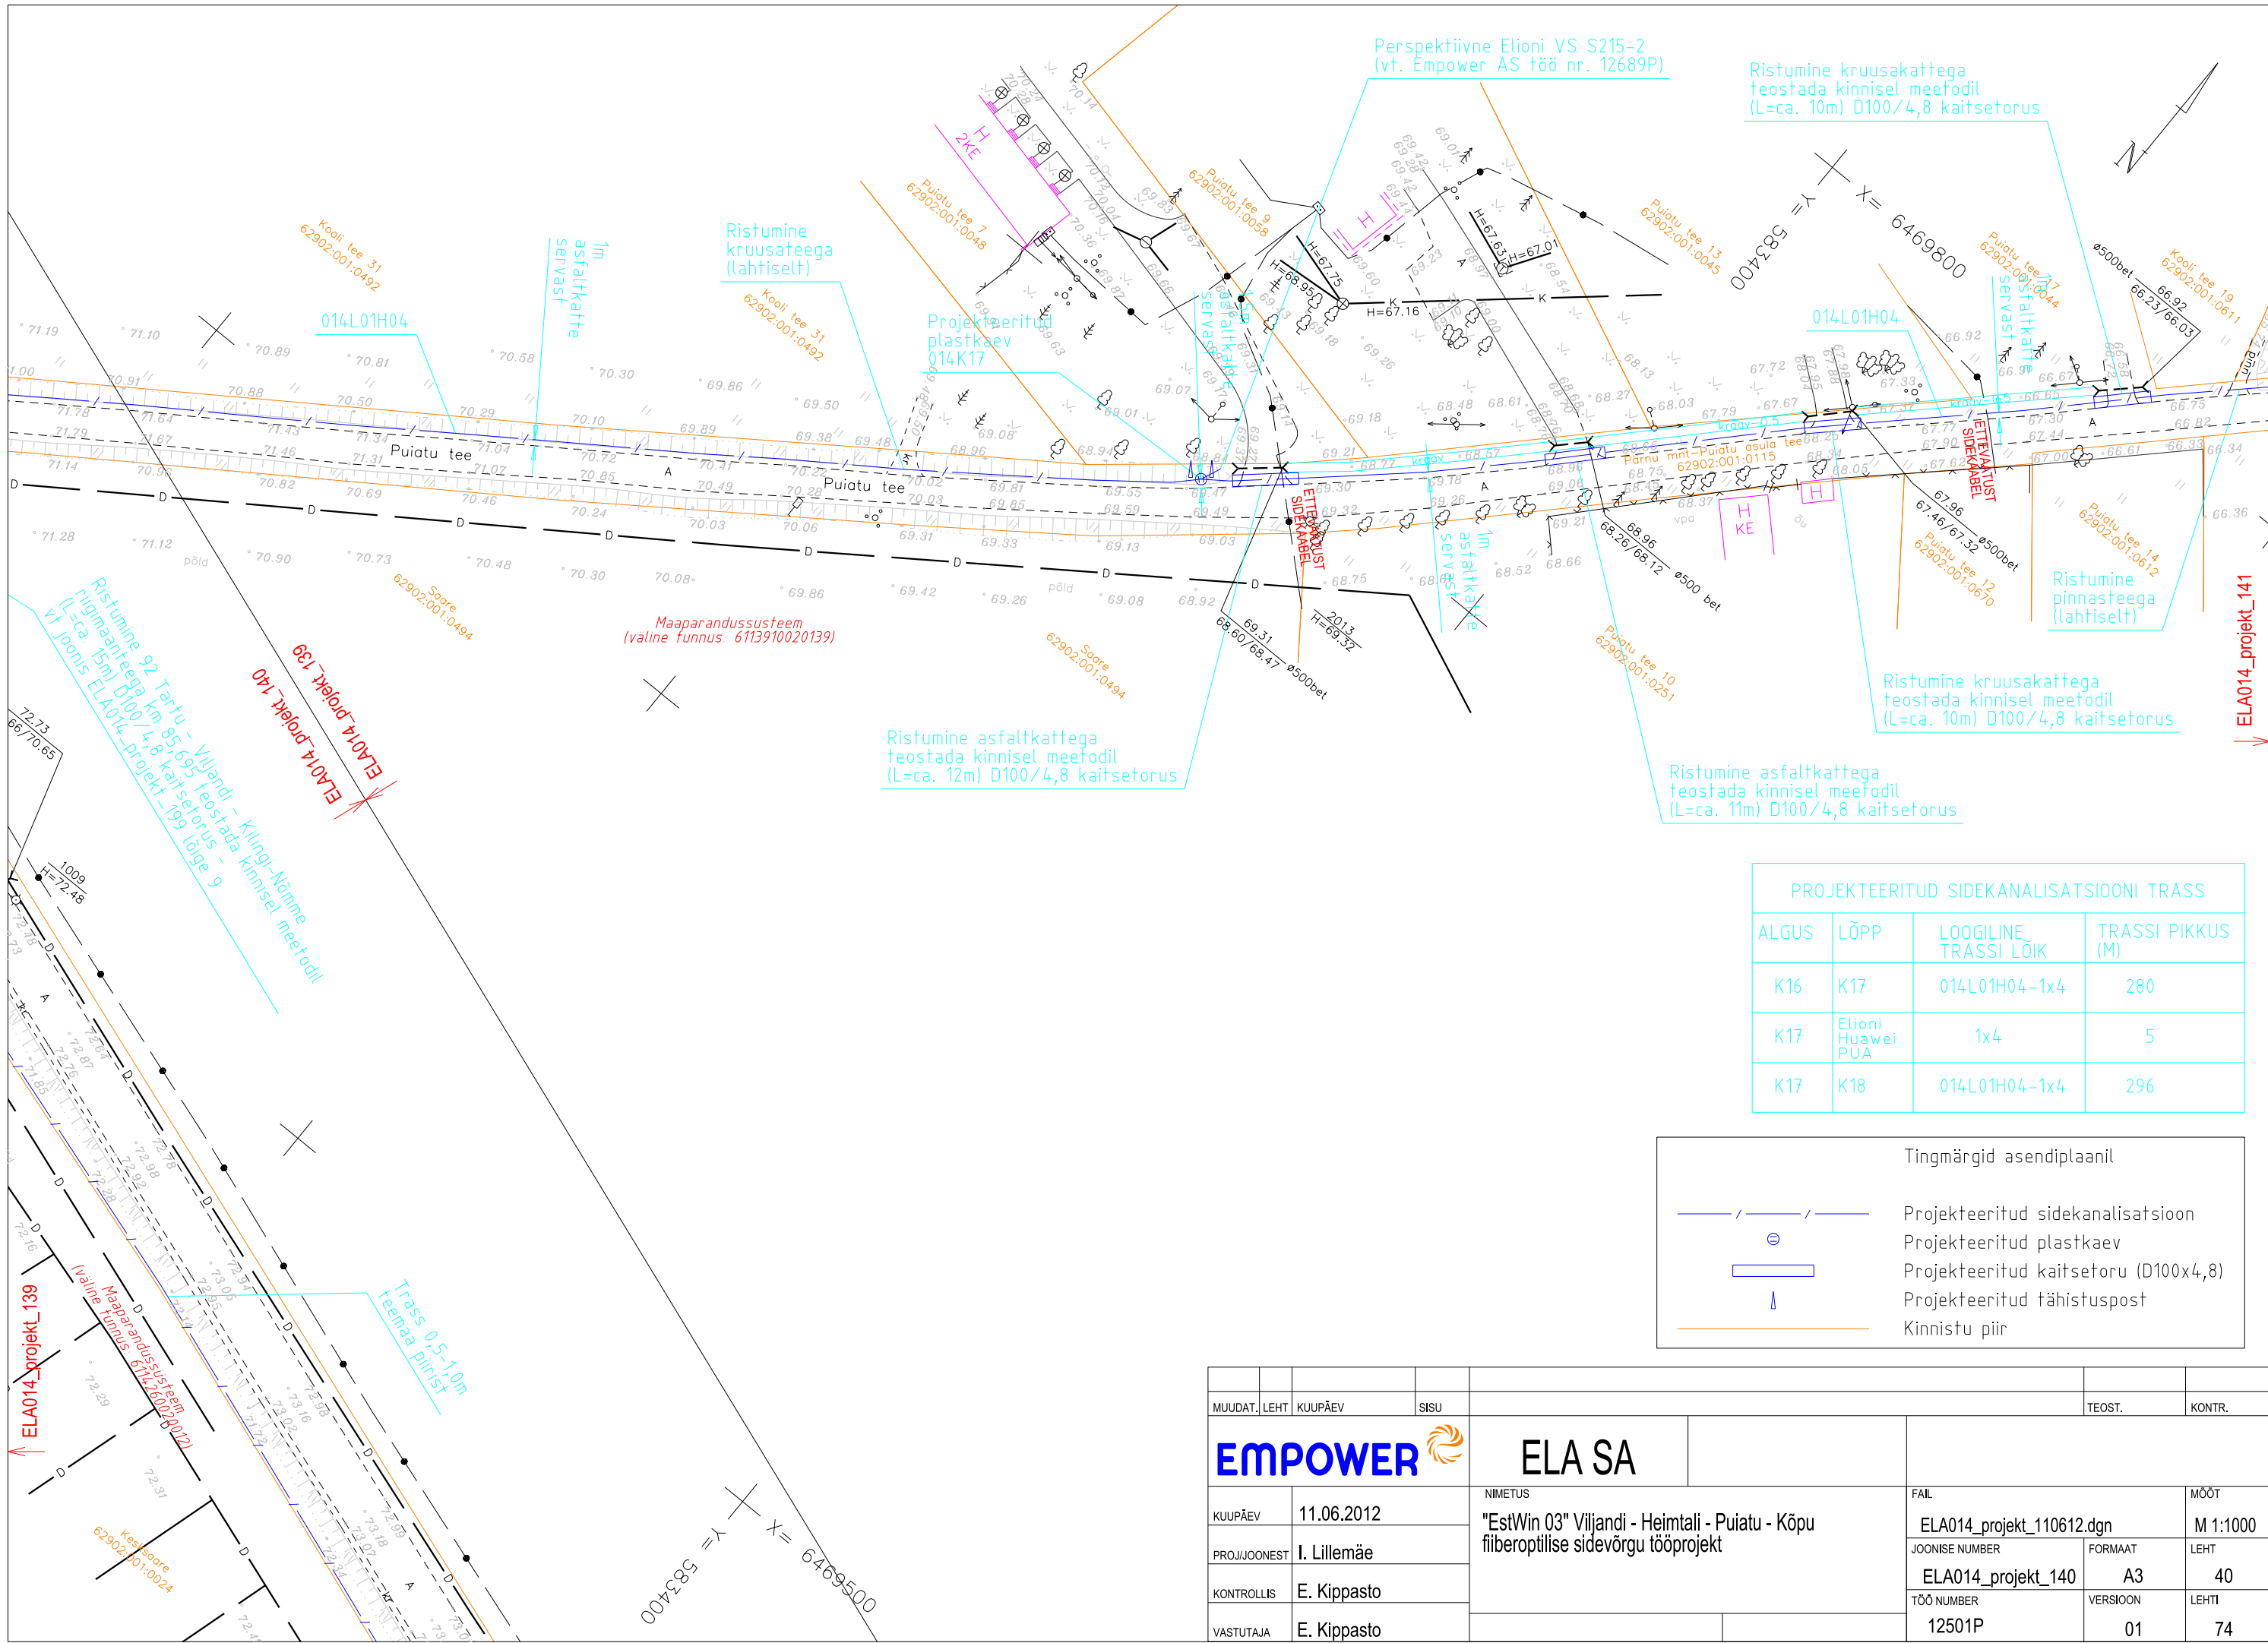

PROJEKTEERITUD SIDEKANALISATSIOONI TRASS			
ALGUS	LÕPP	LOOGILINE TRASSI LÕIK	TRASSI PIKKUS (M)
K16	K17	014L01H04-1x4	280
K17	Elioni Huawei PUA	1x4	5
K17	K18	014L01H04-1x4	296

Tingmärgid asendiplaanil	
	Projekteeritud sidekanalisatsioon
	Projekteeritud plastkaev
	Projekteeritud kaitsetoru (D100x4,8)
	Projekteeritud tähistuspost
	Kinnistu piir

MUUDAT.	LEHT	KUUPÄEV	SISU			TEOST.	KONTR.
EMPOWER			ELA SA				
KUUPÄEV	11.06.2012		NIMETUS "EstWin 03" Viljandi - Heimtali - Puiatu - Kõpu fiberoptilise sidevõrgu tööprojekt		FAIL		MÕÖT
PROJ/JOONEST	I. Lillemäe				ELA014_projekt_110612.dgn		M 1:1000
KONTROLLIS	E. Kippasto				JOONISE NUMBER	FORMAAT	LEHT
					ELA014_projekt_140	A3	40
VASTUTAJA	E. Kippasto			TÖÖ NUMBER	VERSIOON	LEHTI	
				12501P	01	74	