


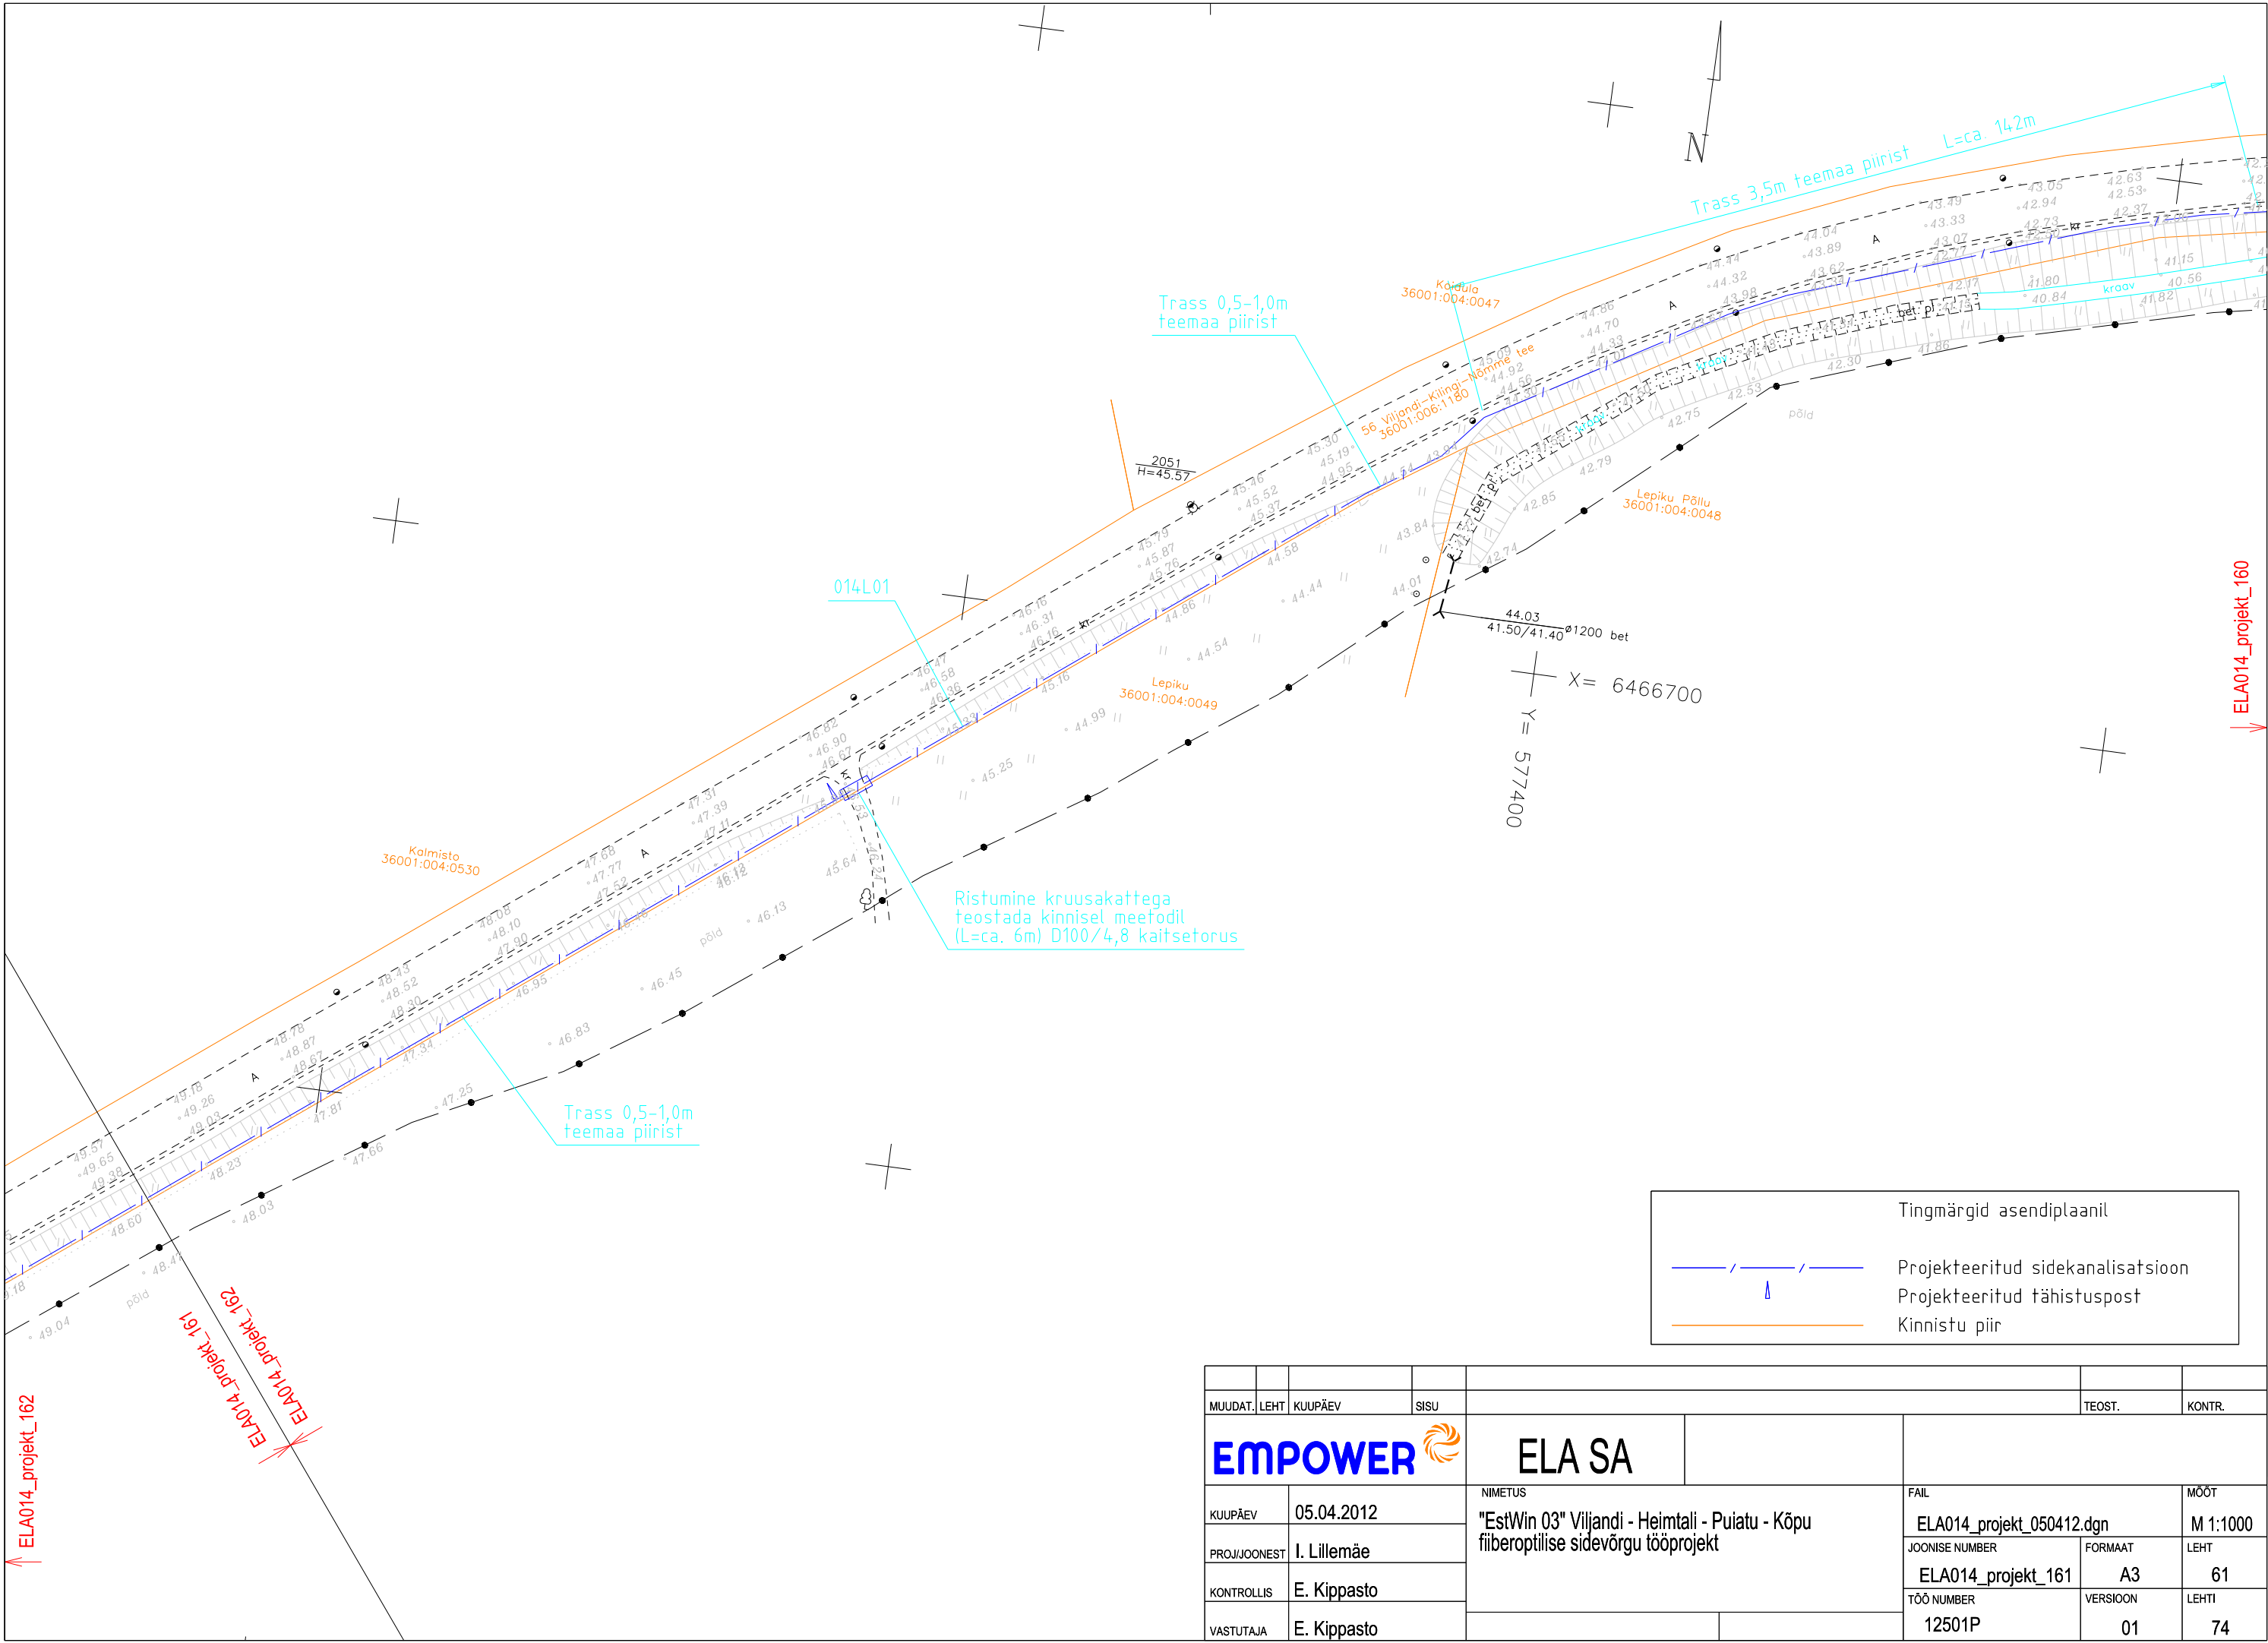

MUUDAT.	LEHT	KUUPÄEV	SISU					TEOST.	KONTR.
EMPOWER			ELA SA						
KUUPÄEV	05.04.2012		NIMETUS "EstWin 03" Viljandi - Heimtali - Puiatu - Kõpu fiiberoptilise sidevõrgu tööprojekt			FAIL		MÕÖT	
PROJ/JOONEST	I. Lillemäe					ELA014_projekt_050412.dgn		M 1:1000	
KONTROLLIS	E. Kippasto					JOONISE NUMBER	FORMAAT	LEHT	
VASTUTAJA	E. Kippasto					TÖÖ NUMBER		VERSIOON	LEHTI
					12501P	01	74		