


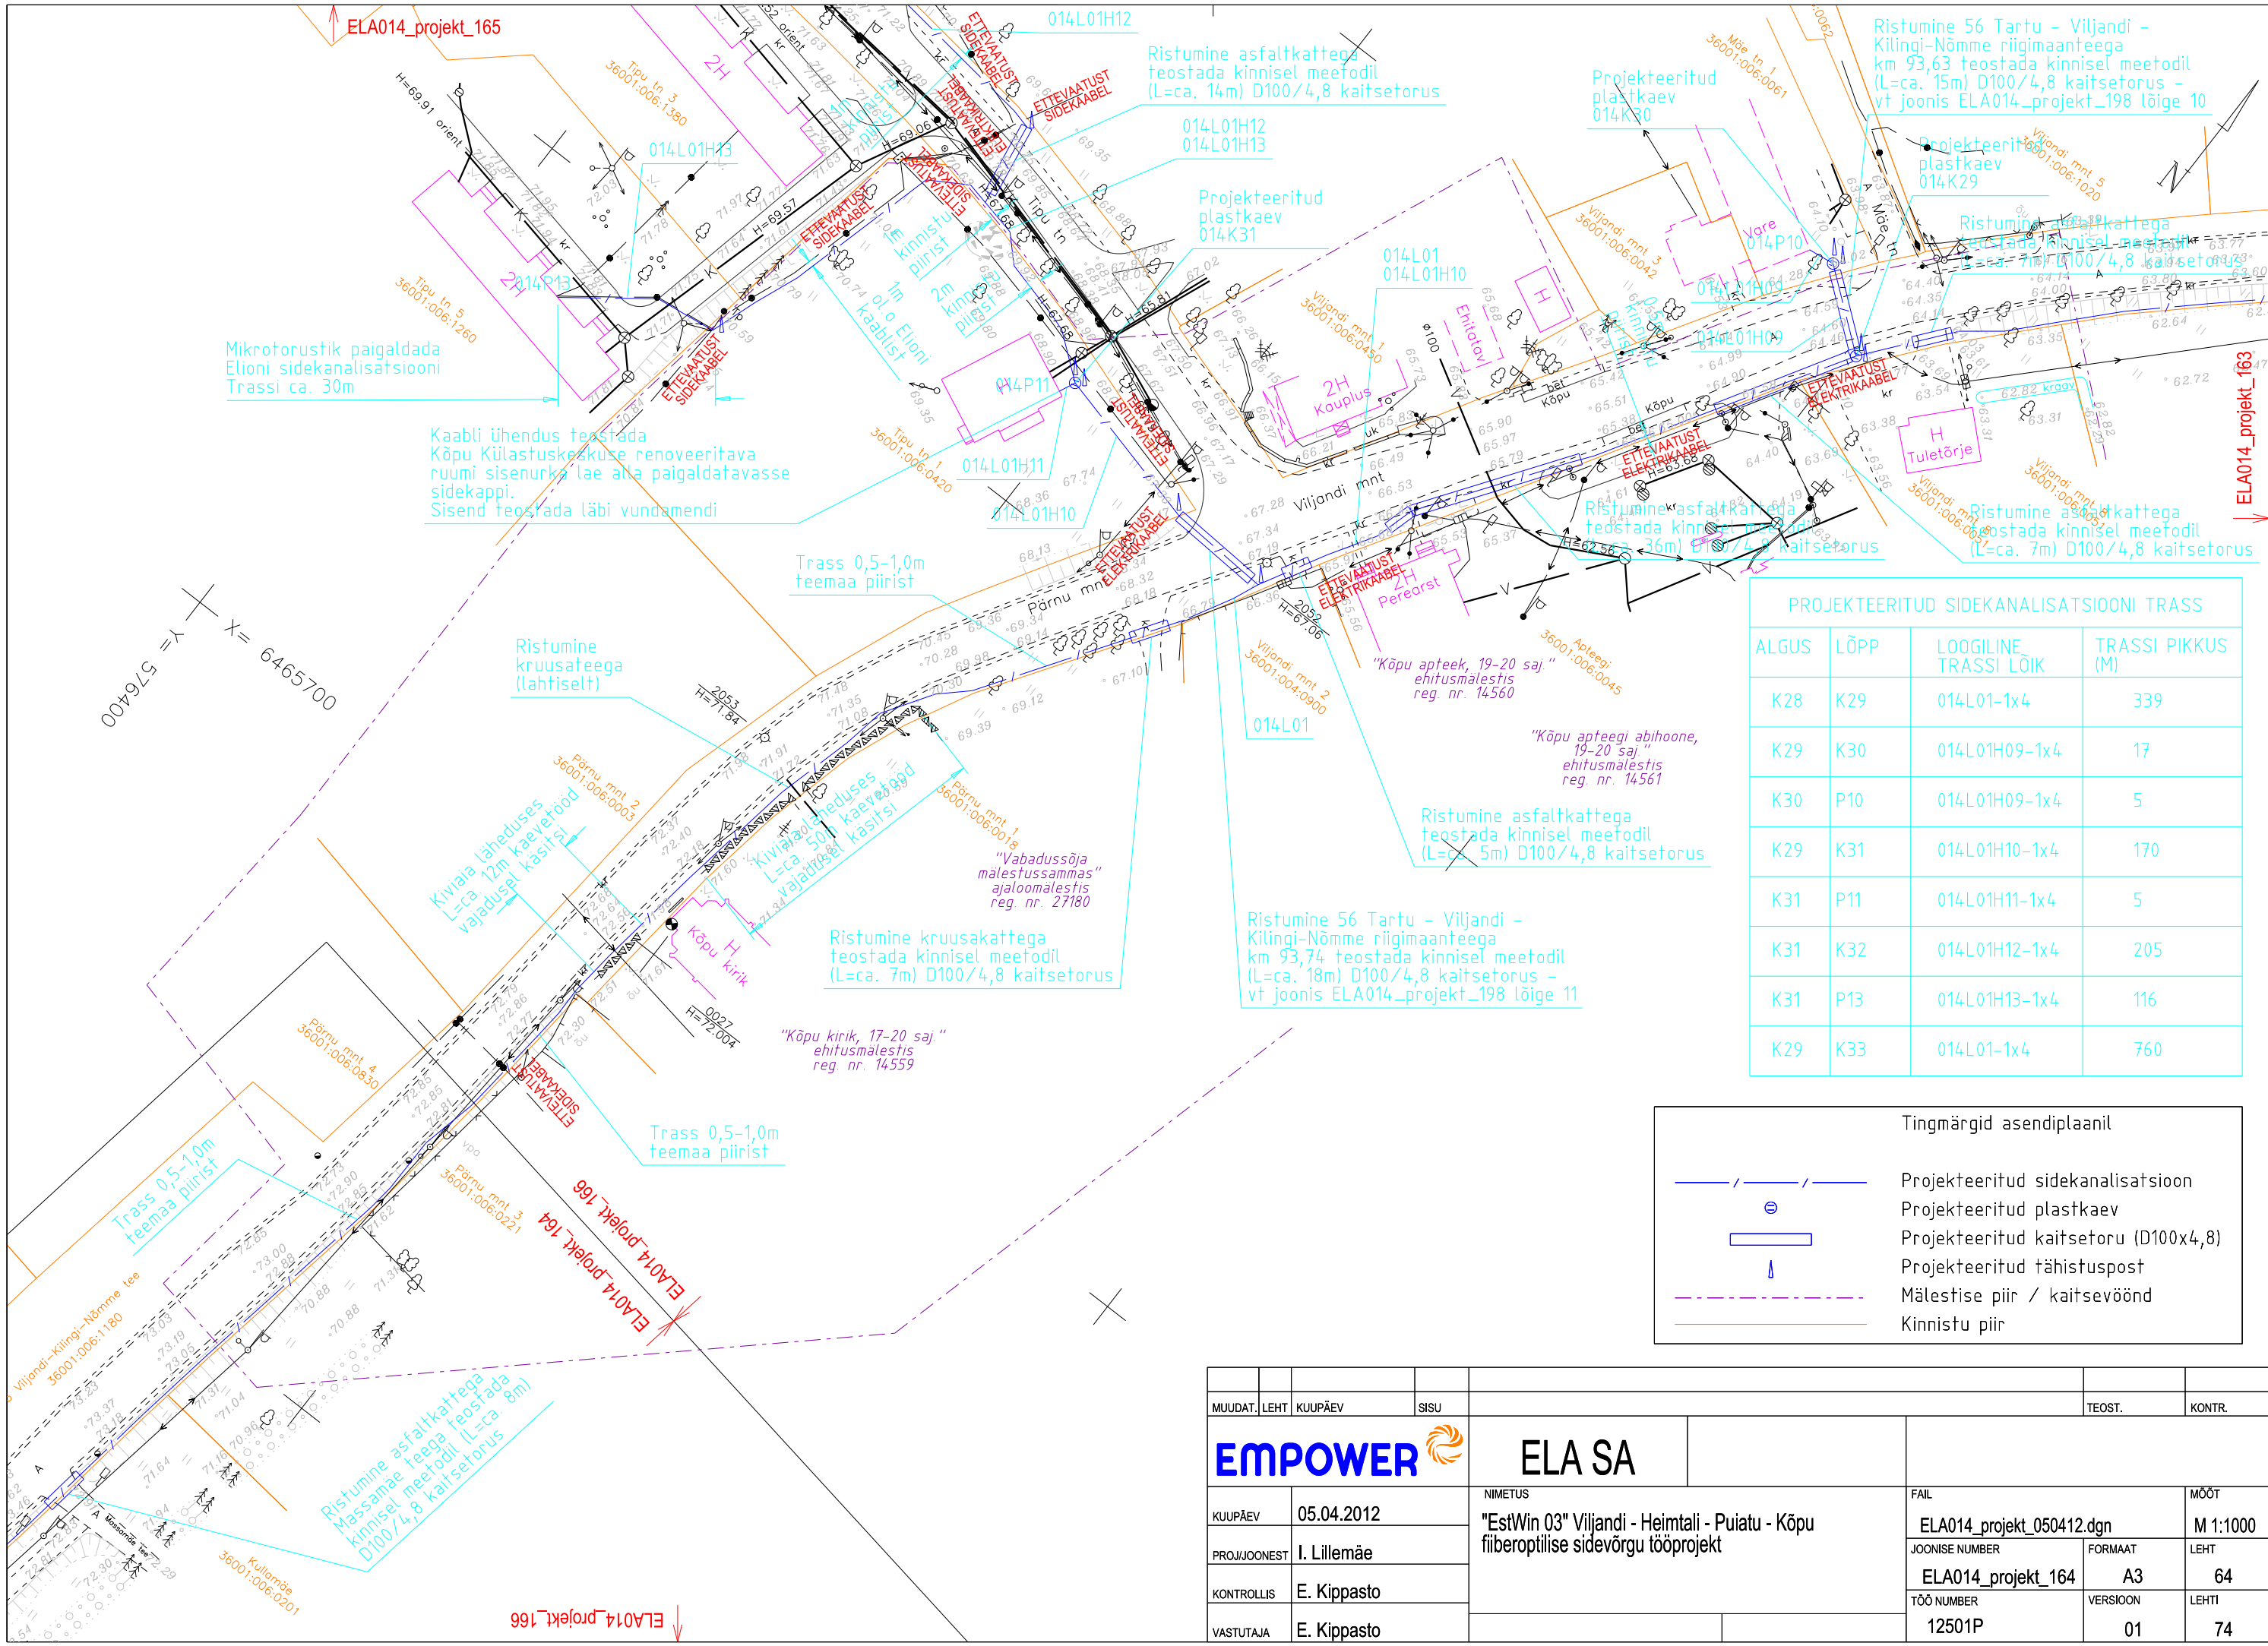

PROJEKTEERITUD SIDEKANALISATSIOONI TRASS			
ALGUS	LÕPP	LOOGILINE TRASSI LÕIK	TRASSI PIKKUS (M)
K28	K29	014L01-1x4	339
K29	K30	014L01H09-1x4	17
K30	P10	014L01H09-1x4	5
K29	K31	014L01H10-1x4	170
K31	P11	014L01H11-1x4	5
K31	K32	014L01H12-1x4	205
K31	P13	014L01H13-1x4	116
K29	K33	014L01-1x4	760

Tingmärgid asendiplaanil

Projektiteeritud sidekanalisatsioon

Projektiteeritud plastkaev

Projektiteeritud kaitsetoru (D100x4,8)

Projektiteeritud tähistuspost

Mälestise piir / kaitsevöönd

Kinnistu piir

MUUDAT.	LEHT	KUUPÄEV	SISU					TEOST.	KONTR.
EMPOWER			ELA SA						
KUUPÄEV	05.04.2012		NIMETUS "EstWin 03" Viljandi - Heimtali - Puiatu - Kõpu fiiberoptilise sidevõrgu tööprojekt			FAIL		MÕÖT	
PROJ/JOONEST	I. Lillemäe					ELA014_projekt_050412.dgn		M 1:1000	
KONTROLLIS	E. Kippasto					JOONISE NUMBER	FORMAAT	LEHT	
VASTUTAJA	E. Kippasto					ELA014_projekt_164		A3	64
						TÖÖ NUMBER	VERSION	LEHTI	
						12501P	01	74	