


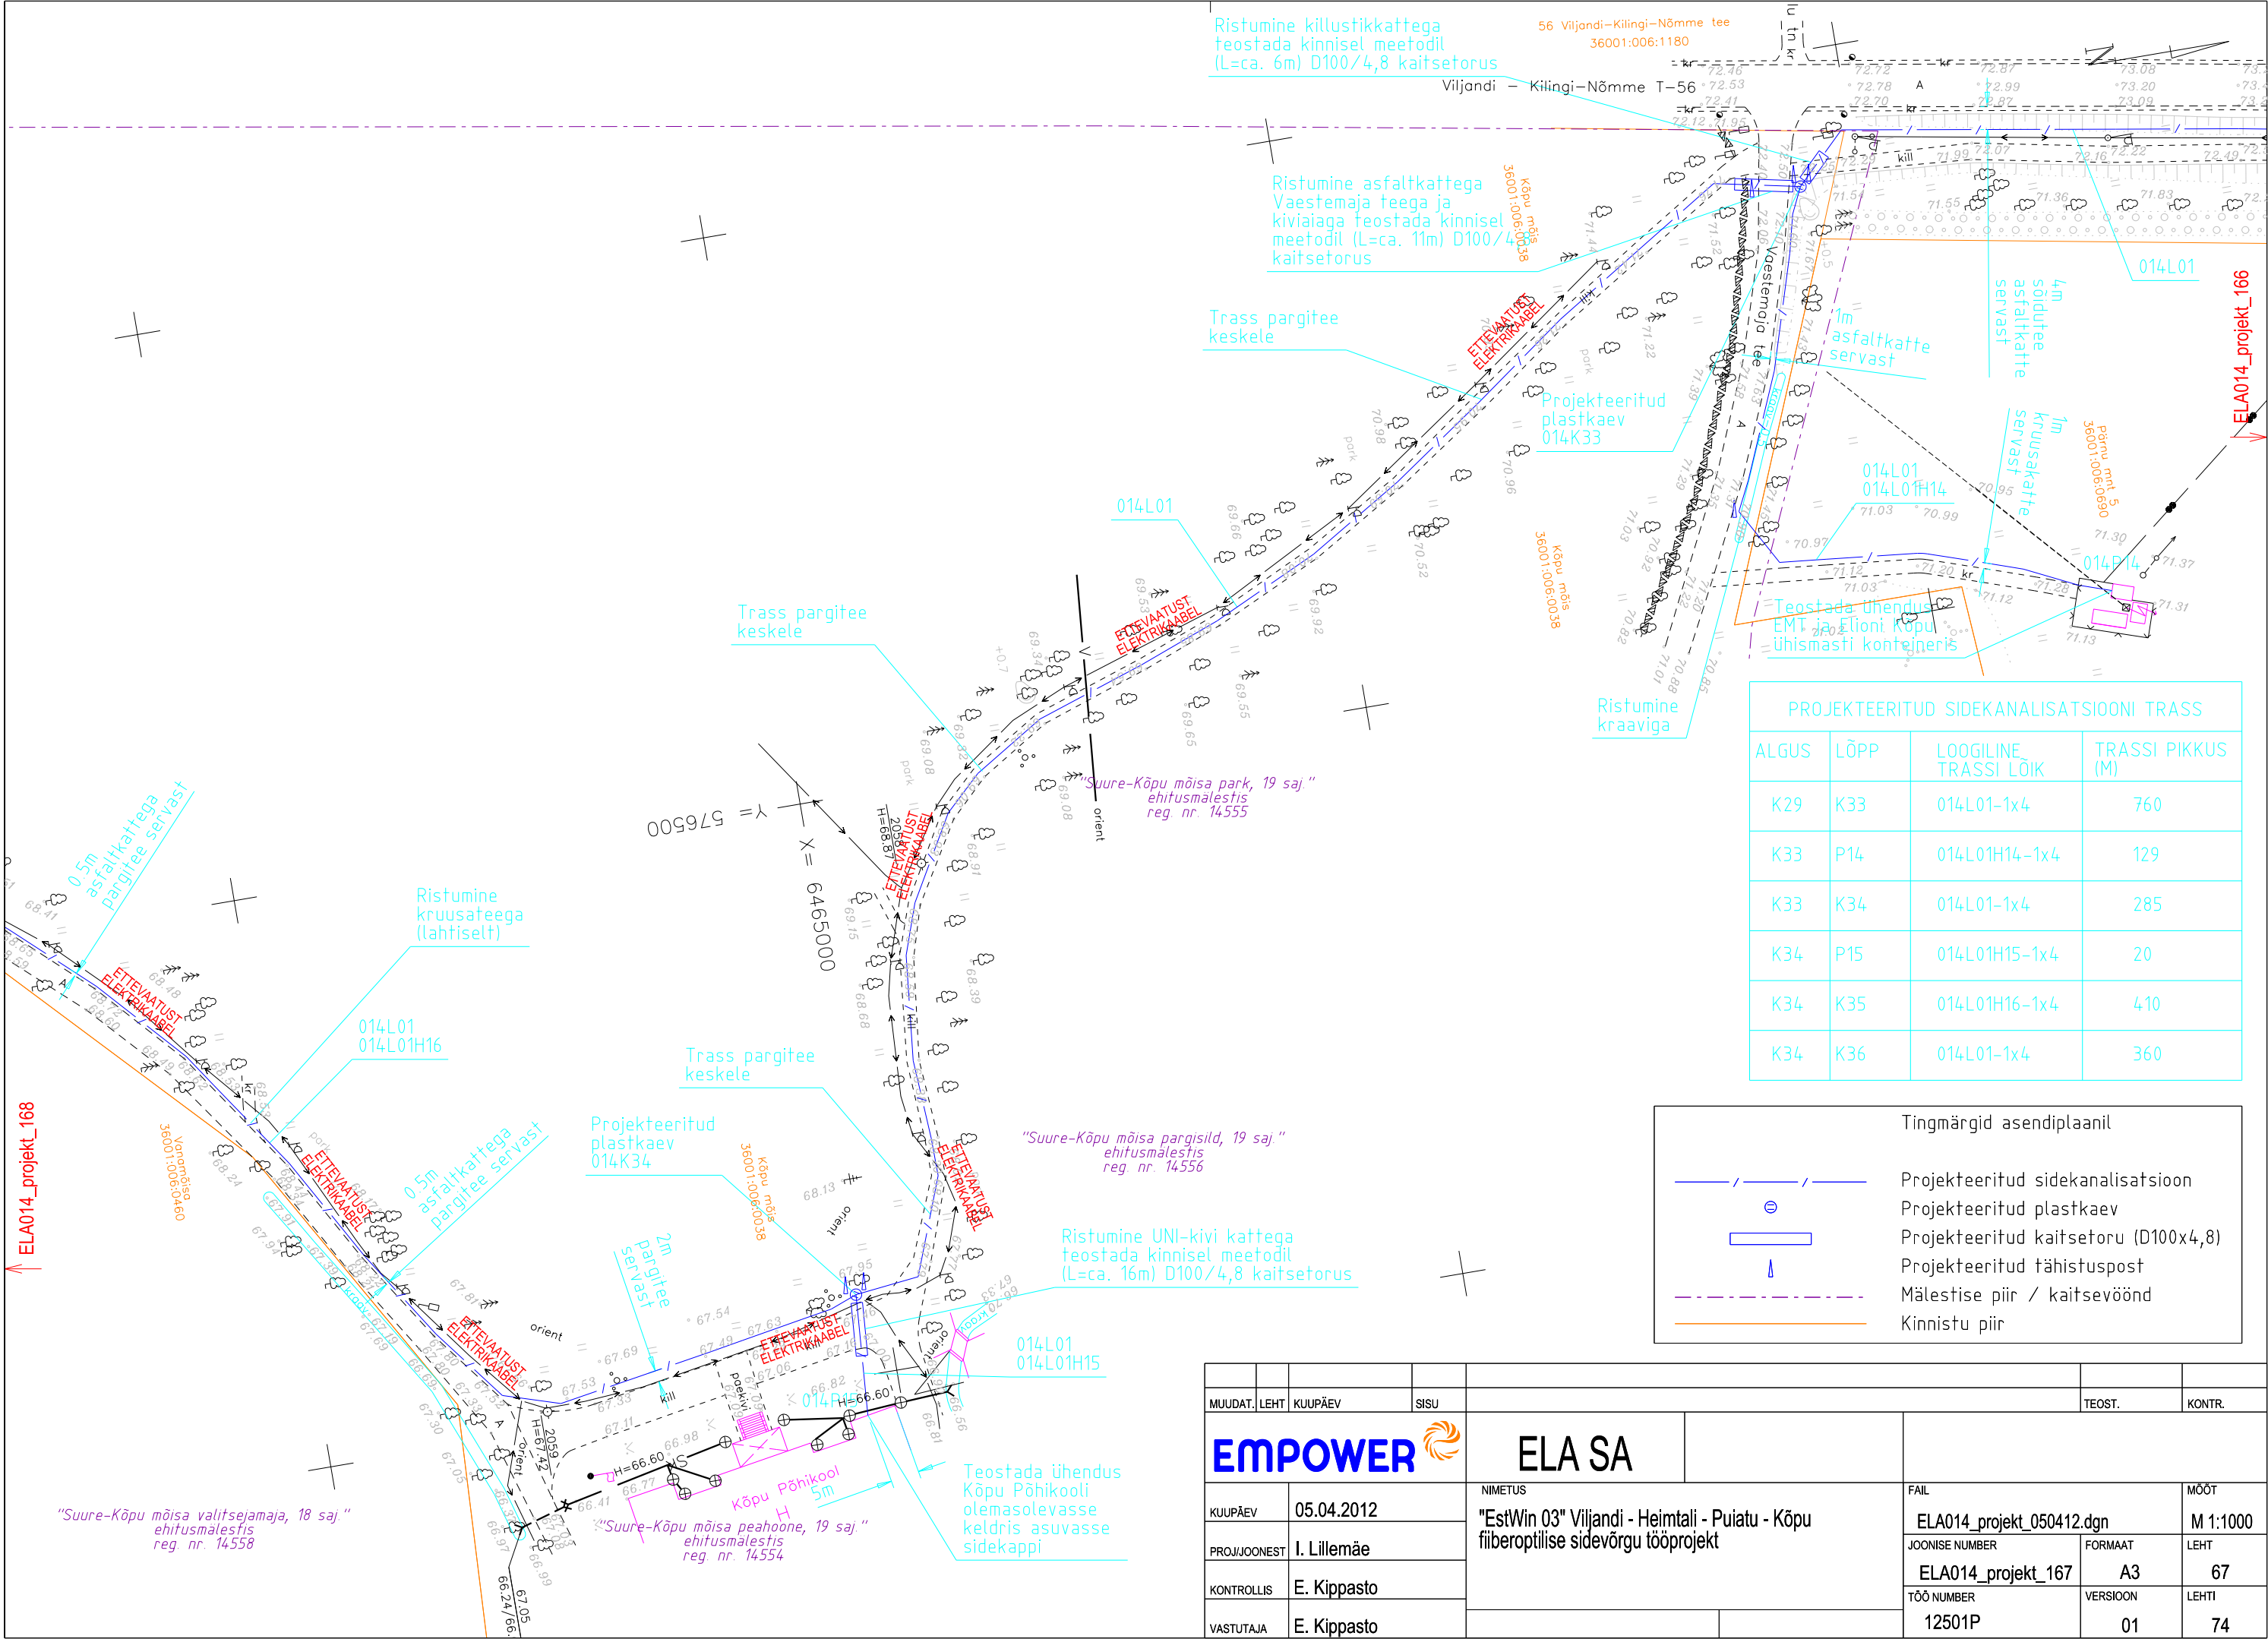

PROJEKTEERITUD SIDEKANALISATSIOONI TRASS			
ALGUS	LÕPP	LOOGILINE TRASSI LÕIK	TRASSI PIKKUS (M)
K29	K33	014L01-1x4	760
K33	P14	014L01H14-1x4	129
K33	K34	014L01-1x4	285
K34	P15	014L01H15-1x4	20
K34	K35	014L01H16-1x4	410
K34	K36	014L01-1x4	360

Tingmärgid asendiplaanil	
	Projekteeritud sidekanalisatsioon
	Projekteeritud plastkaev
	Projekteeritud kaitsetoru (D100x4,8)
	Projekteeritud tähistuspost
	Mälestise piir / kaitsevöönd
	Kinnistu piir

MUUDAT.	LEHT	KUUPÄEV	SISU					TEOST.	KONTR.
EMPOWER				ELA SA					
KUUPÄEV	05.04.2012			NIMETUS "EstWin 03" Viljandi - Heimtali - Puiatu - Kõpu fiiberoptilise sidevõrgu tööprojekt			FAIL ELA014_projekt_050412.dgn		MÕÖT M 1:1000
PROJ./JOONEST	I. Lillemäe						JOONISE NUMBER ELA014_projekt_167	FORMAAT A3	LEHT 67
KONTROLLIS	E. Kippasto						TÖÖ NUMBER 12501P	VERSION 01	LEHTI 74
VASTUTAJA	E. Kippasto								