


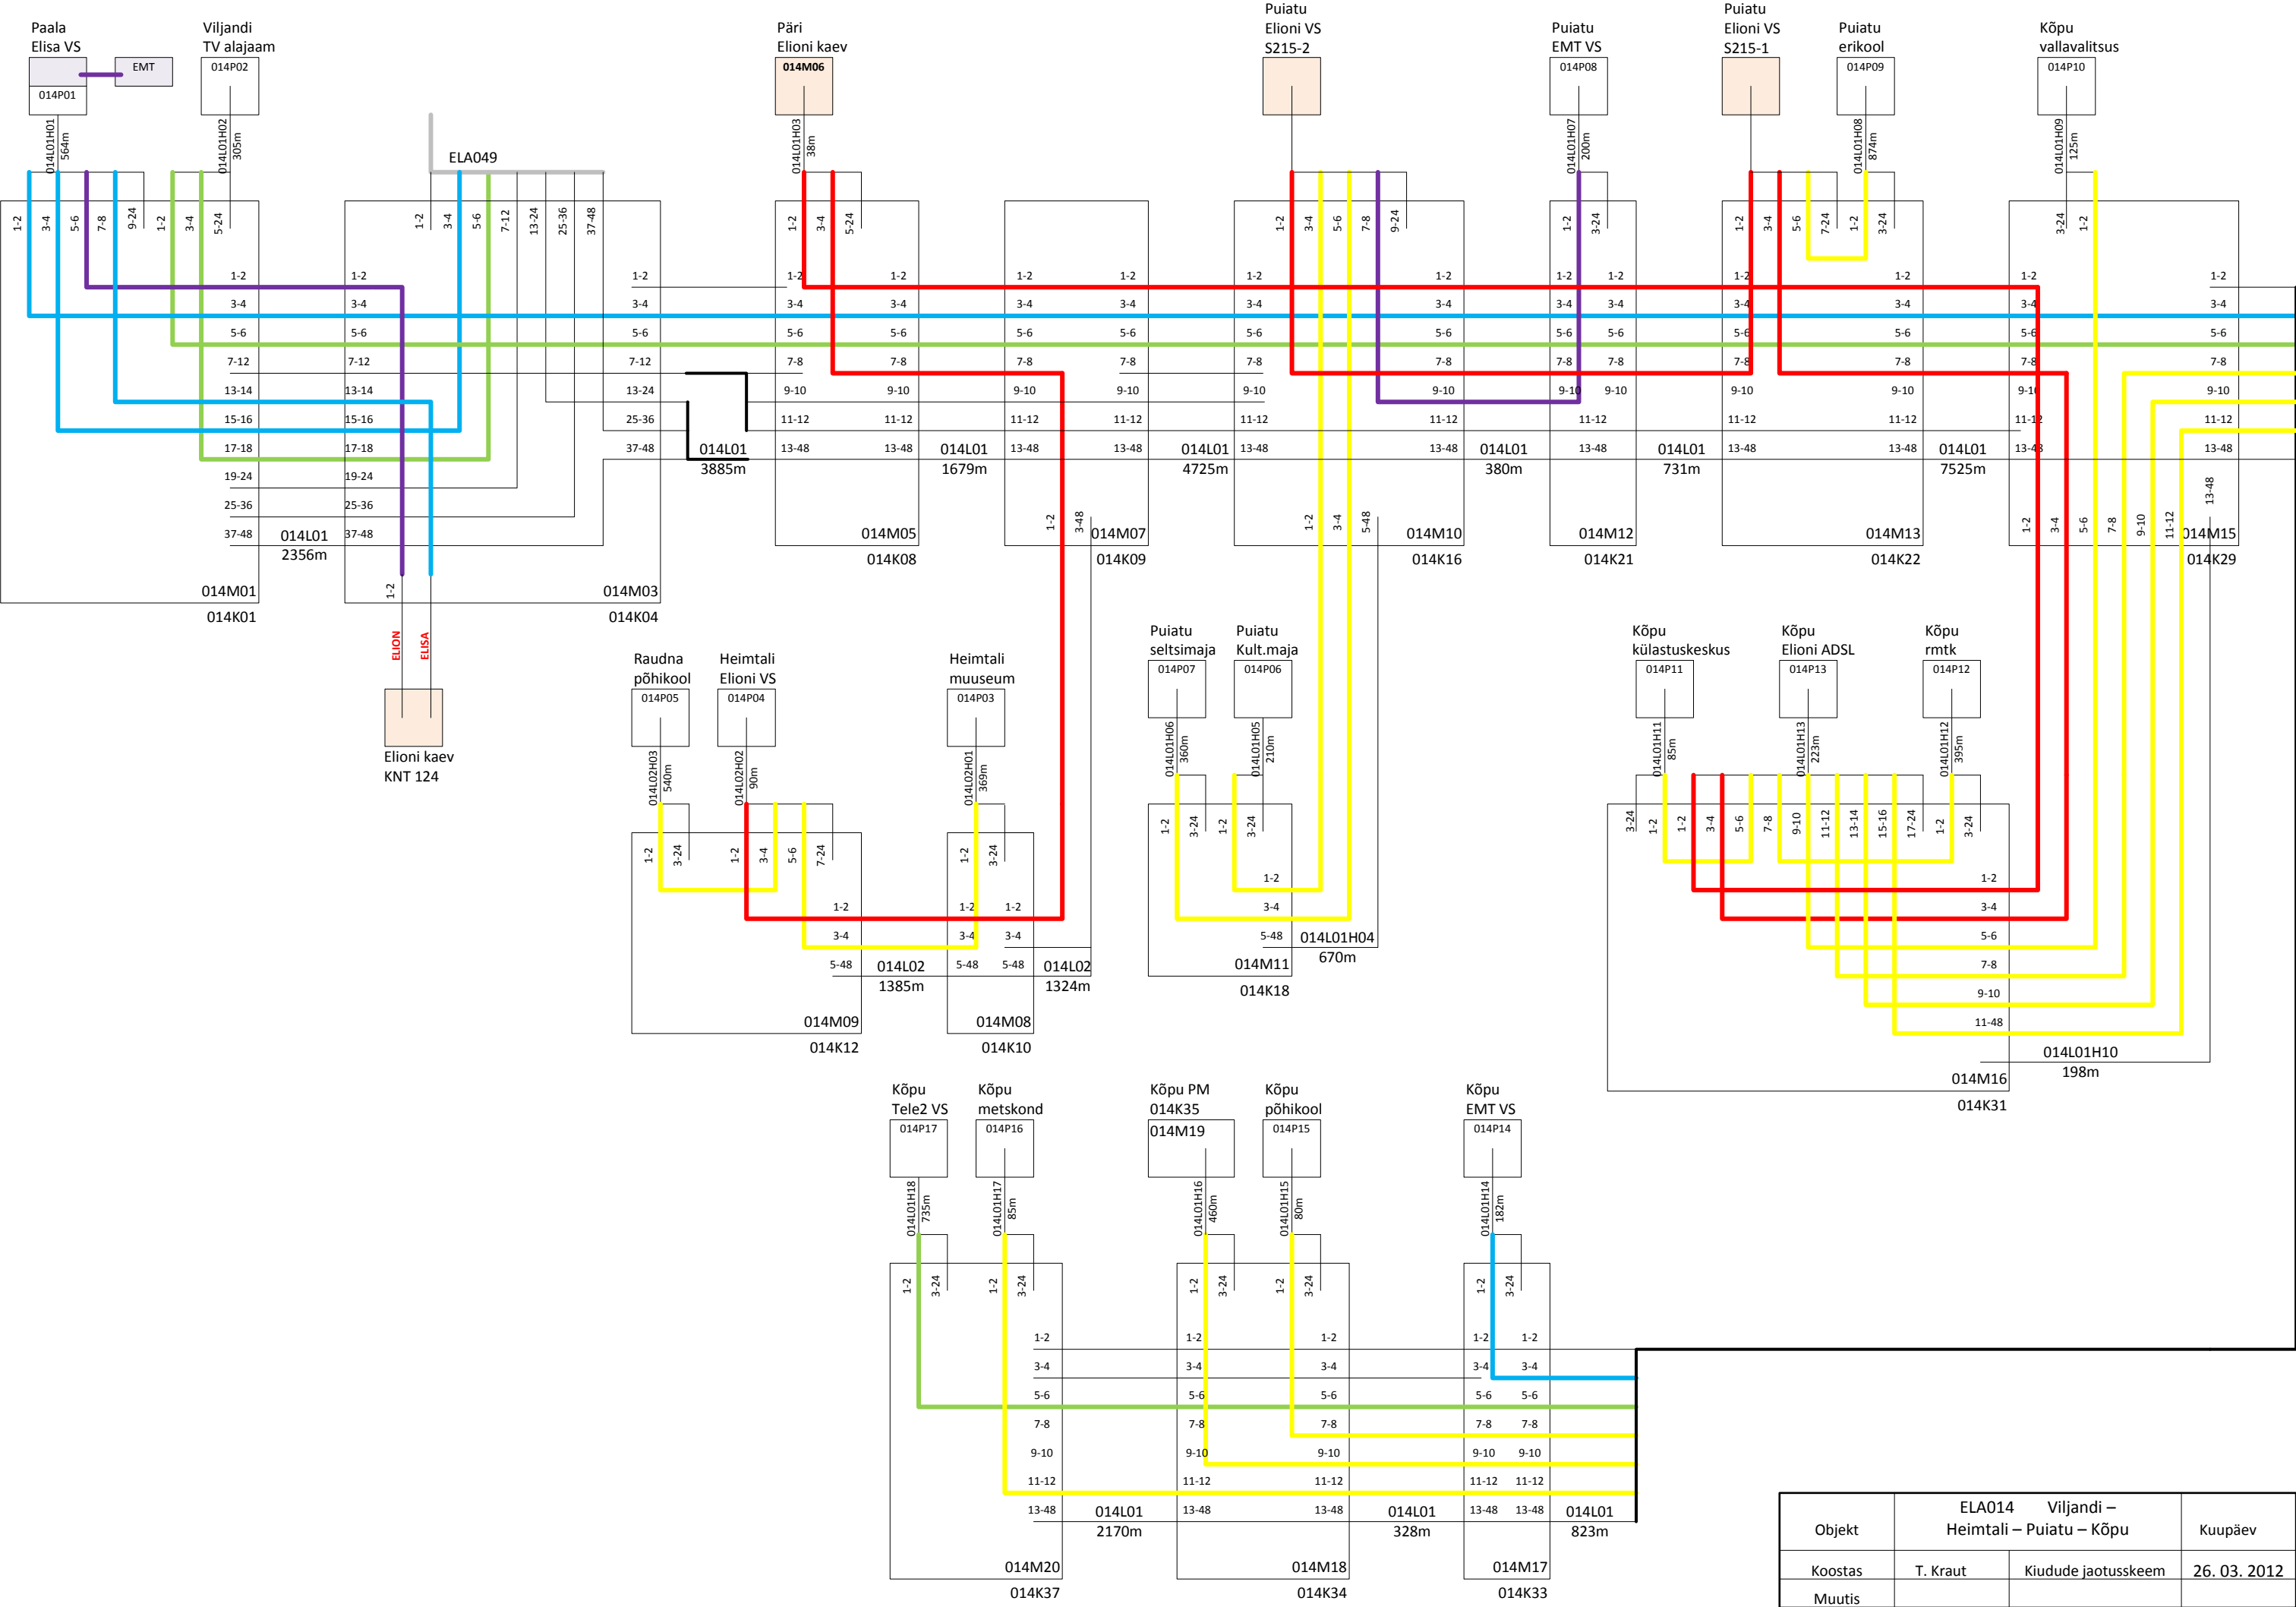

|         |                                            |                     |              |
|---------|--------------------------------------------|---------------------|--------------|
| Objekt  | ELA014 Viljandi – Heimtali – Puiatu – Kõpu |                     | Kuupäev      |
| Koostas | T. Kraut                                   | Kiudude jaotusskeem | 26. 03. 2012 |
| Muutis  |                                            |                     |              |