

ELEKTROONILISE SIDEVÕRGU EHTAMISE KOKKULEPE
KOOSKÕLASTUS

„28” aprill 2012.a.

Käesolevaga mina, **MALLE SCHMIDT, VANAMÕISA** kinnistu **omanik**, katastritunnus: **36001:006:0460** (asukohaga Viljandi maakond, Kõpu vald, Kõpu alevik), nõustun EMPOWER AS koostatud projekti „EstWin 03” Viljandi - Heimtali - Puiatu - Kõpu fiiberoptilise sidevõrgu tööprojekt“ (töö nr. 12501P) alusel ettenähtud Eesti Lairiba Sihtasutuse omandisse kuuluva elektroonilise sidevõrgu liinirajatiste (edaspidi ELSV) paigaldamisega nimetatud kinnistule (või kinnistu koosseisu kuuluvale katastriüksusele).

Olen nõus sõlmima notariaalse kokkuleppe tähtajatu ja tasuta isikliku kasutusõiguse seadmiseks nimetatud kinnistule liinirajatise (sidekaablikanalisisatsiooni) kasutusõiguse ala, 1,0 m ulatuses kummalegi poole sidekanalisisatsiooni.

Käesoleva kokkuleppe (kooskõlastuse) lahutamatuks lisaks (LISA 2 - Joonis „ELA014_projekt_168“) on juurdelisatud liinirajatiste (sidekaablikanalisisatsiooni) asendiskeem, millel liinirajatis märgitud sinise joonena.

Kinnistu omaniku selgitused ja/või soovitus: nõustan käesoleva kokkuleppega

Kinnistu omaniku kontaktandmed: Malle Schmidt ,


isikukood/registrikood 45411180249 ,

elukoht/asukoht E. Vilde tee 92-29 Tallinn, 12914

Tel: 5298546 ;

e-post: malle.schmidt@gmail.com

Kokkuleppe (kooskõlastuse) võttis vastu EMPOWER AS vanemprojekteerija Indrek Lillemäe, telefon: 51 12 563, e-post: indrek.lillemae@empower.ee

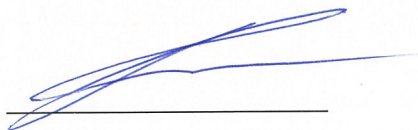

(allkiri)



(allkiri)

Märkus: juuresolev asendiskeem või kasutusõiguse ala plaan kuupäevaliselt allkirjastada

„28” aprill 2012.a.

Kinnistu omaniku selgitused ja/või soovitusel:

olen nõi sidekaablikaualisatsioon seadumises
mõnede kehtival kehtunud olemasoleva (lisatud)
järele alusel.


Kokkuleppe (kooskõlastuse) võttis vastu EMPOWER AS vanemprojekteerija Indrek Lillemäe, telefon: 51 12 563, e-post: indrek.lillemae@empower.ee



(allkiri)



(allkiri)

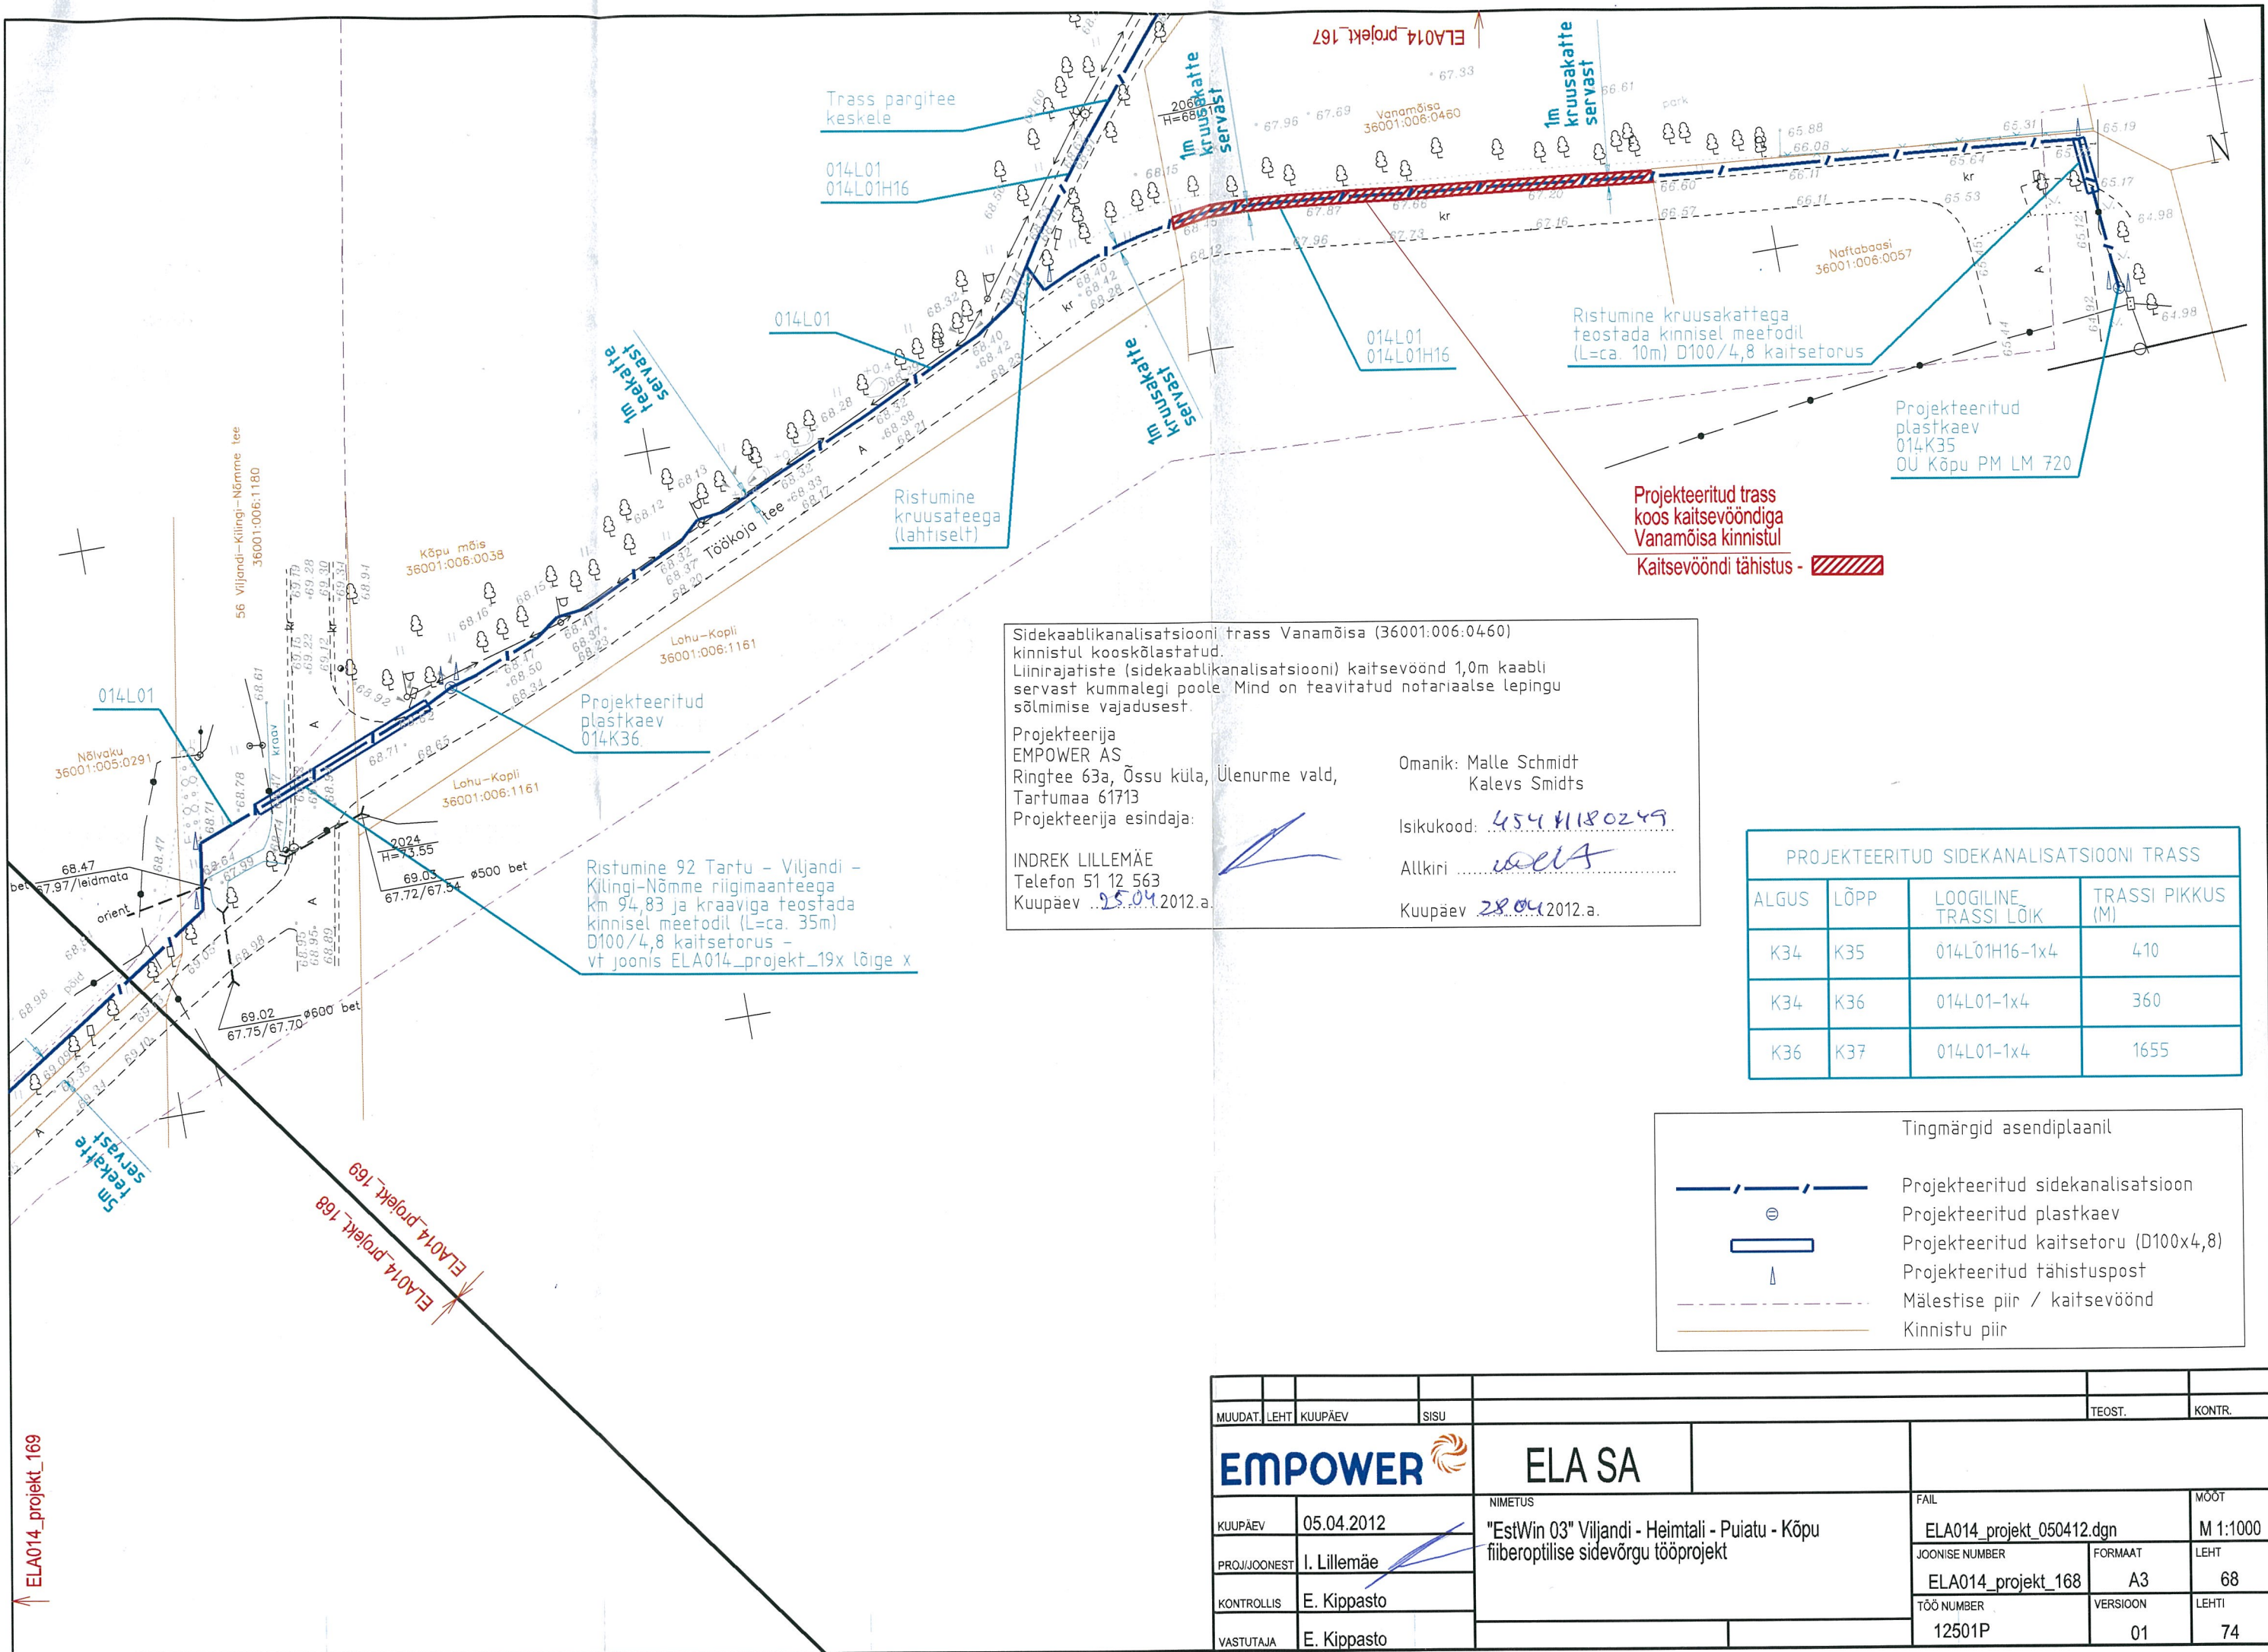

Sidekaablikanaliseerimise trass Vanamõisa (36001:006:0460) kinnistul kooskõlastatud. Liinirajatiste (sidekaablikanaliseerimise) kaitsevöönd 1,0m kaabli servast kummalegi poole. Mind on teavitatud notariaalse lepingu sõlmimise vajadusest.

Projektiteerija
EMPOWER AS
Ringtee 63a, Össu küla, Ülenurme vald, Tartumaa 61713
Projektiteerija esindaja:

INDREK LILLEMÄE
Telefon 51 12 563
Kuupäev 25.04.2012.a.

Omanik: Malle Schmidt
Kalevs Smidts
Isikukood: 4541180249
Allkiri: *[Signature]*
Kuupäev 28.04.2012.a.

PROJEKTEERITUD SIDEKANALISATSIOONI TRASS			
ALGUS	LÕPP	LOOGILINE TRASSI LÕIK	TRASSI PIKKUS (M)
K34	K35	014L01H16-1x4	410
K34	K36	014L01-1x4	360
K36	K37	014L01-1x4	1655

Tingmärgid asendiplaanil	
	Projektiteeritud sidekanalisatsioon
	Projektiteeritud plastkaev
	Projektiteeritud kaitsetoru (D100x4,8)
	Projektiteeritud tähistuspost
	Mälestise piir / kaitsevöönd
	Kinnistu piir

MUUDAT.	LEHT	KUUPÄEV	SISU	TEOST.	KONTR.
EMPOWER				ELA SA	
KUUPÄEV	05.04.2012	NIMETUS		FAIL	MOOT
PROJ/JOONEST	I. Lillemäe	"EstWin 03" Viljandi - Heimtali - Puiatu - Kõpu		ELA014_projekt_050412.dgn	M 1:1000
KONTROLLIS	E. Kippasto	fibreoptilise sidevõrgu tööprojekt		JOONISE NUMBER	LEHT
VASTUTAJA	E. Kippasto			ELA014_projekt_168	68
				TÕO NUMBER	LEHTI
				12501P	74
				VERSIOON	
				01	