


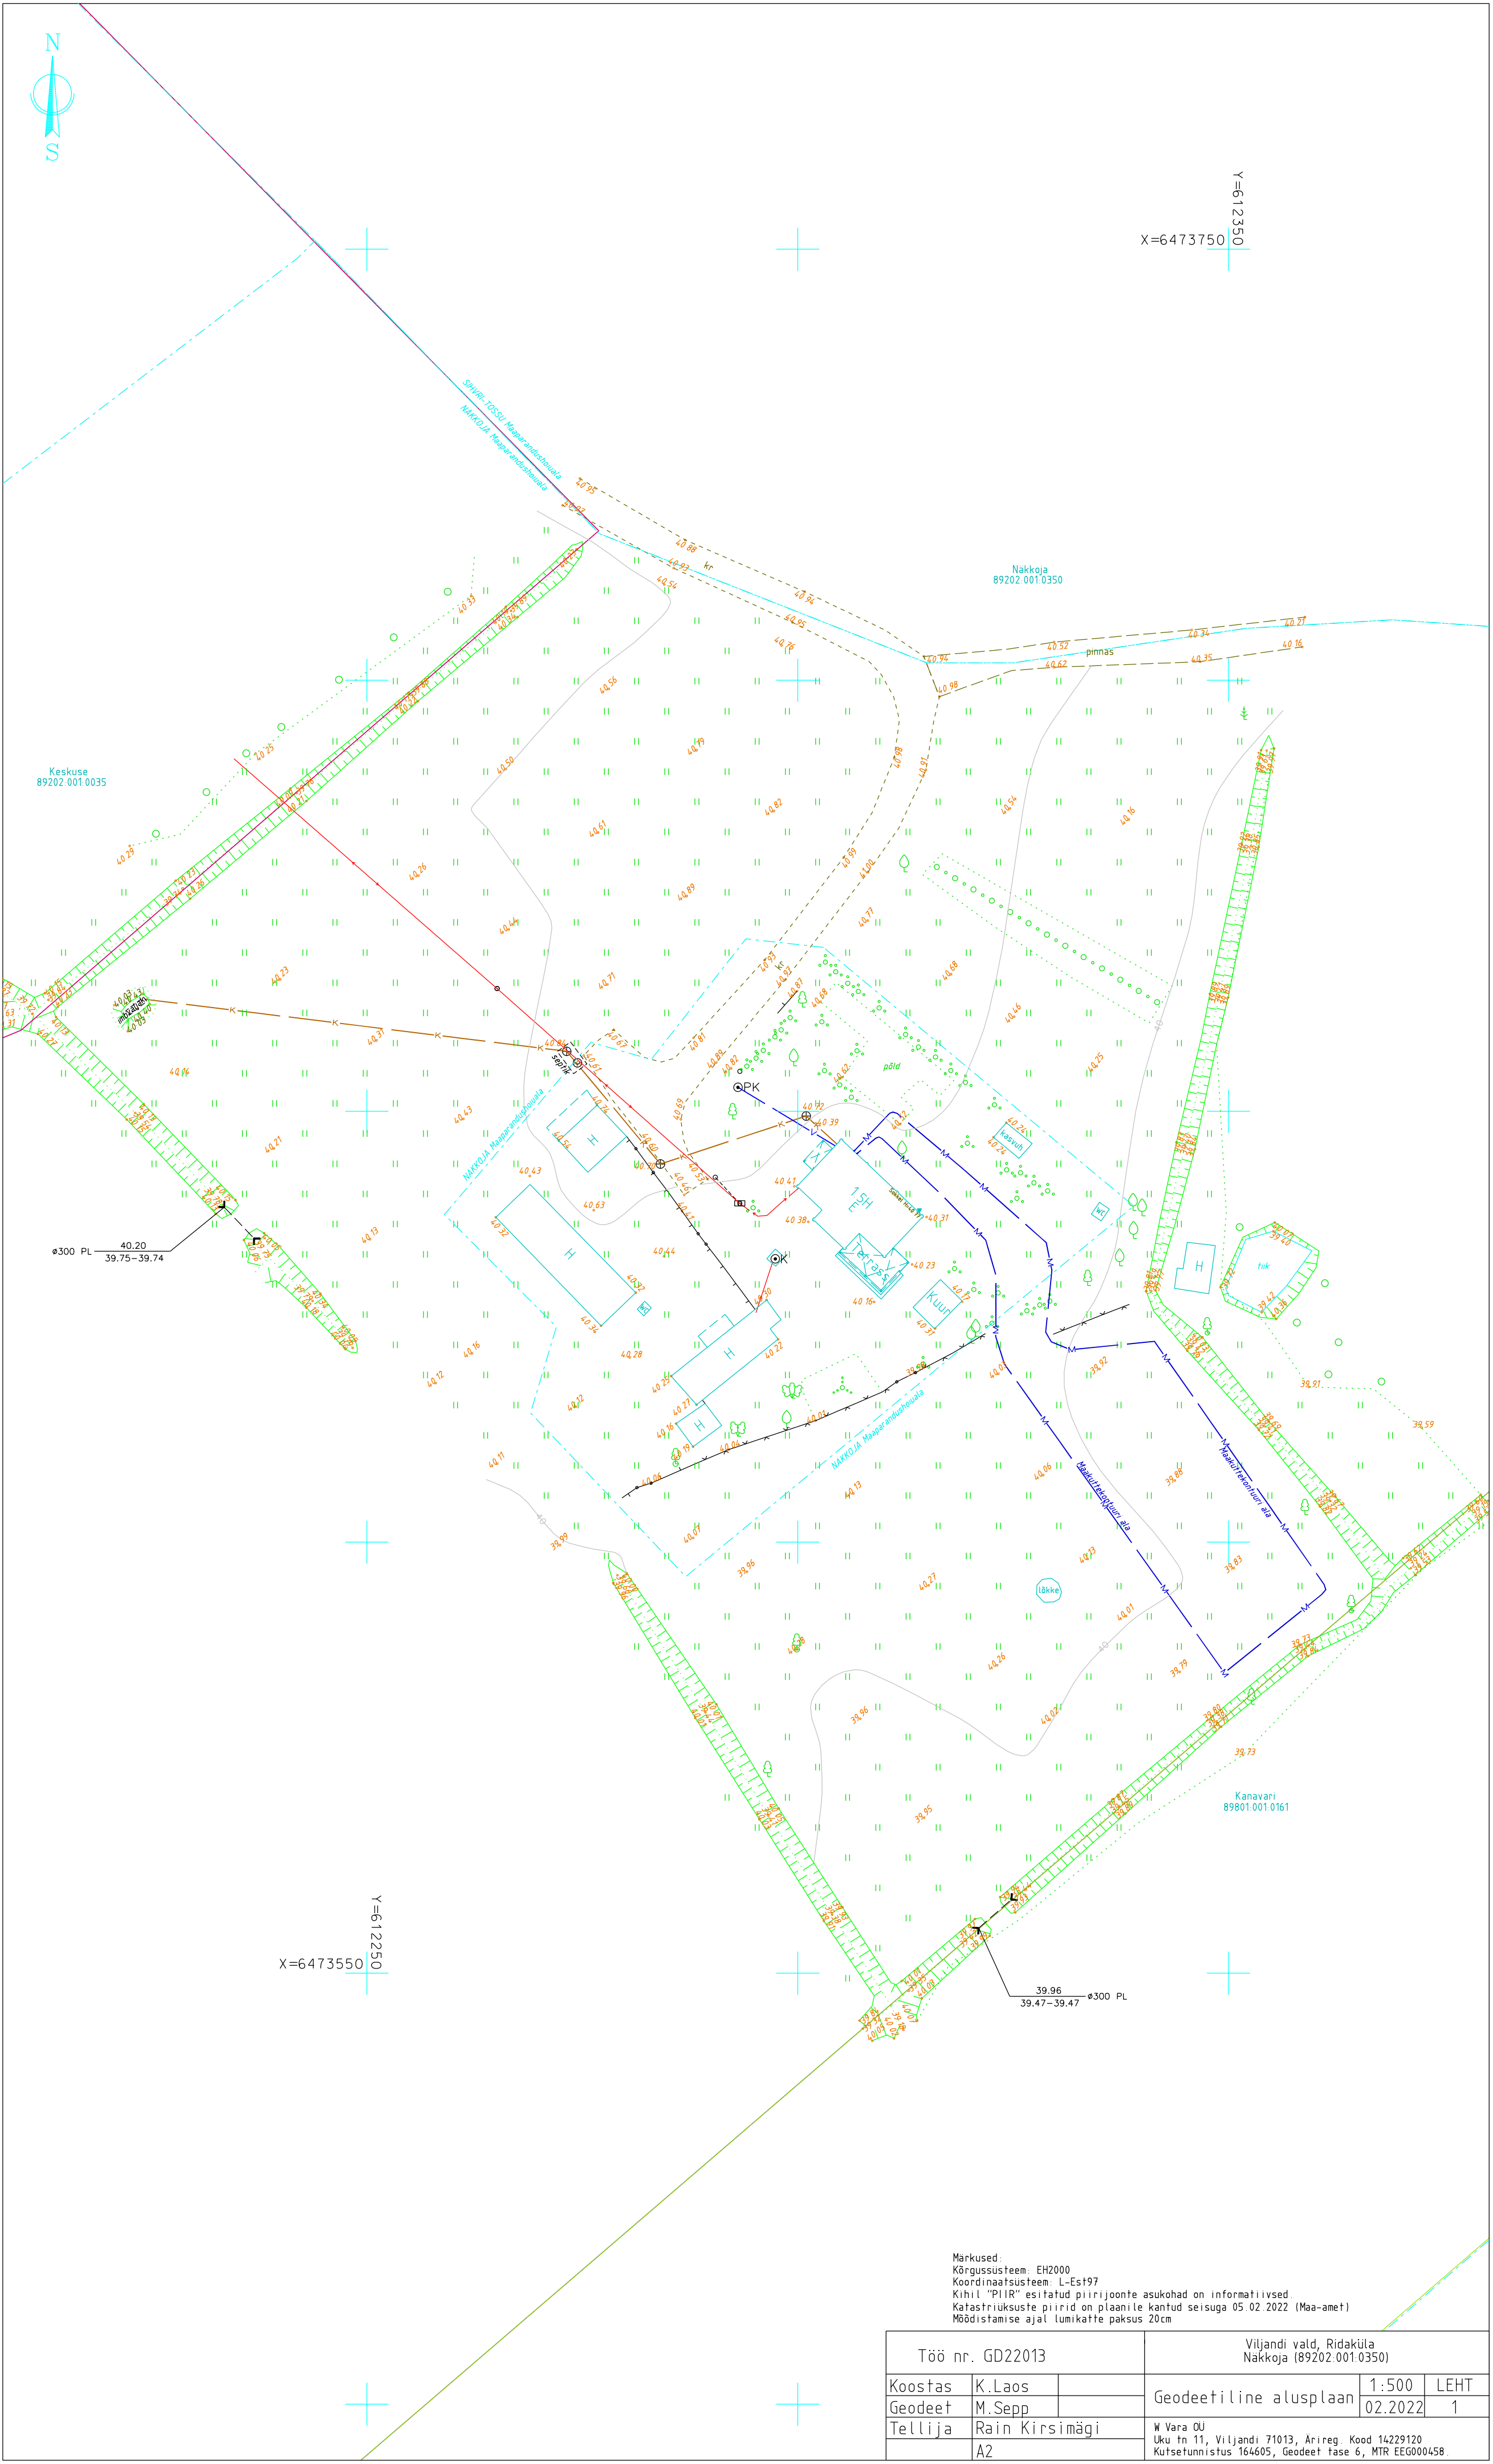

Markused:
Kõrgussüsteem: EH2000
Koordinaatsüsteem: L-Est197
Kihil "PIIR" esitatud piirijoonte asukohad on informatiivsed.
Katastrituksuste piirid on plaanile kantud seisuga 05.02.2022 (Maa-amet)
Mõõdistamise ajal lumikatte paksus 20cm

Töö nr. GD22013			Viljandi vald, Ridaküla Nakkjoja (89202.001.0350)		
Koostas	K.Laos		Geodeetiline alusplaan	1:500	LEHT
Geodeet	M.Sepp			02.2022	1
Tellija	Rain Kirsimägi		M Vara OU Uku tn 11, Viljandi 71013, Ärireg Kood 14229120 Kutsetunnistus 164605, Geodeet fase 6, MTR EE6000458		
	A2				