


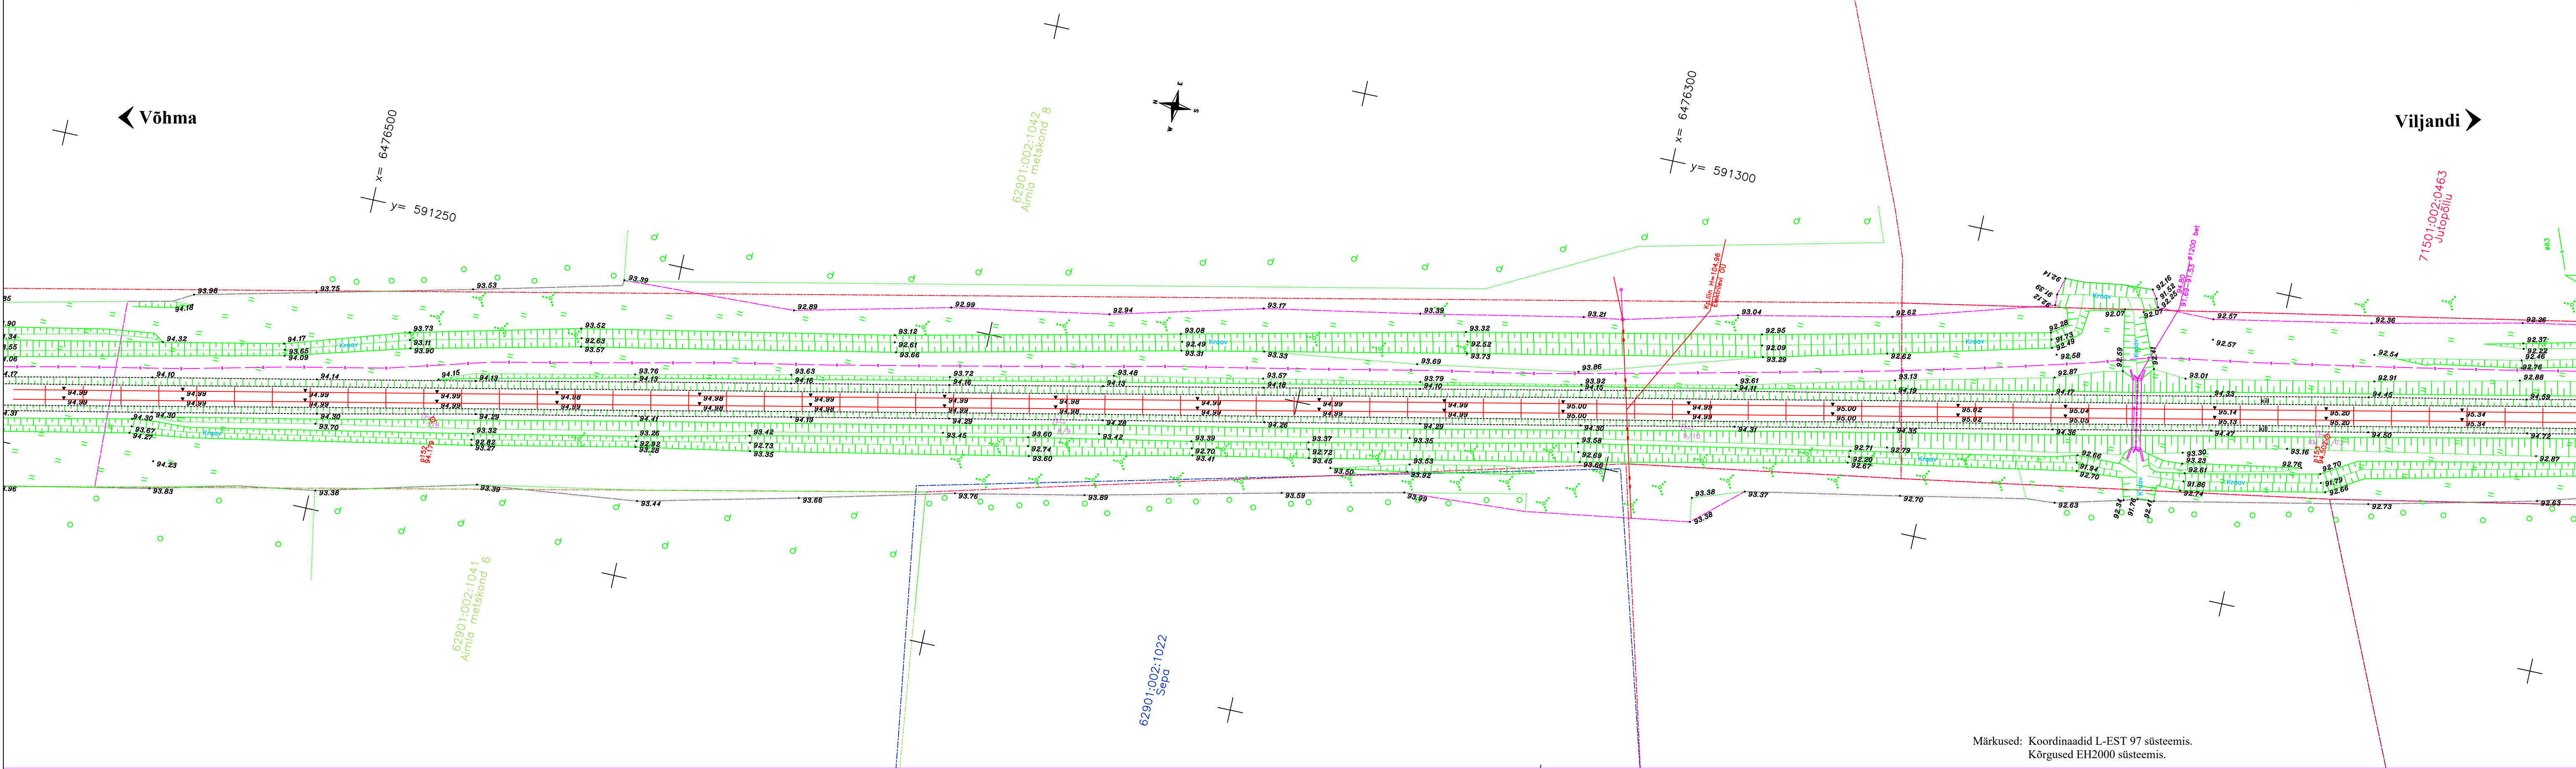


Katastripiirid saadud Maa-ametist 02.03.2022  
— kaardi ja plaani alusel / konverteeritud, kaardilt;  
— konverteeritud, aerofotogeodeetilise / aerofotogeodeetilise;  
— mõõdistatud, transformeeritud / konverteeritud,  
transformeeritud / konverteeritud, suvaline / konverteeritud,  
L-EST / mõõdistatud, suvaline;  
— mõõdistatud, L-EST / kontrollmõõdistatud, L-EST /  
järelvalvemõõdistus, L-EST

Tehnovõrkude kooskõlastused

| Nr. | Asutus          | Kuupäev    |
|-----|-----------------|------------|
| 1   | Elektrilevi OÜ  | 02.03.2022 |
| 2   | Edelaraudtee AS | 14.03.2022 |

Märkused: Koordinaadid L-EST 97 süsteemis.  
Kõrgused EH2000 süsteemis.

|   |                         |   |  |   |  |
|---|-------------------------|---|--|---|--|
| FIRMA<br><b>RAXOEST OÜ</b><br>• GEODEETILISED TÖÖD •<br>info@raxoest.ee GSM +372 53 477 138<br>www.raxoest.ee GSM +372 51 51 229<br>LTS/NEN/SID: EIC000000<br>Lugemiseks tarkvara Autodesk Civil 3D 2019 |                         | TELLUJA<br>Edelaraudtee AS<br>TÖÖ<br>GEODEETILINE MÕODISTUS<br>OBJEKT<br>Türi - Viljandi raudtee, Võhma - Viljandi lõik km 71+640..74+320<br>MÕÖT.<br>Viljandi vald, Viljandi maakond |  | KONTROLL<br>R. VANIKOV<br>Tarkvara<br>KONTROLLI NIMI<br>Geodeetiline alusplaan<br>MÕÖTUKAVA<br>1:500<br>KONTROLLI NR.<br>1/7<br>TÖÖ NR.<br>GE-33-22<br>REV<br>0 |  |
| M. URVE<br>08.02.2022   | S. VIITAK<br>16.02.2022 | R. VANIKOV<br>16.02.2022   |  |   |  |

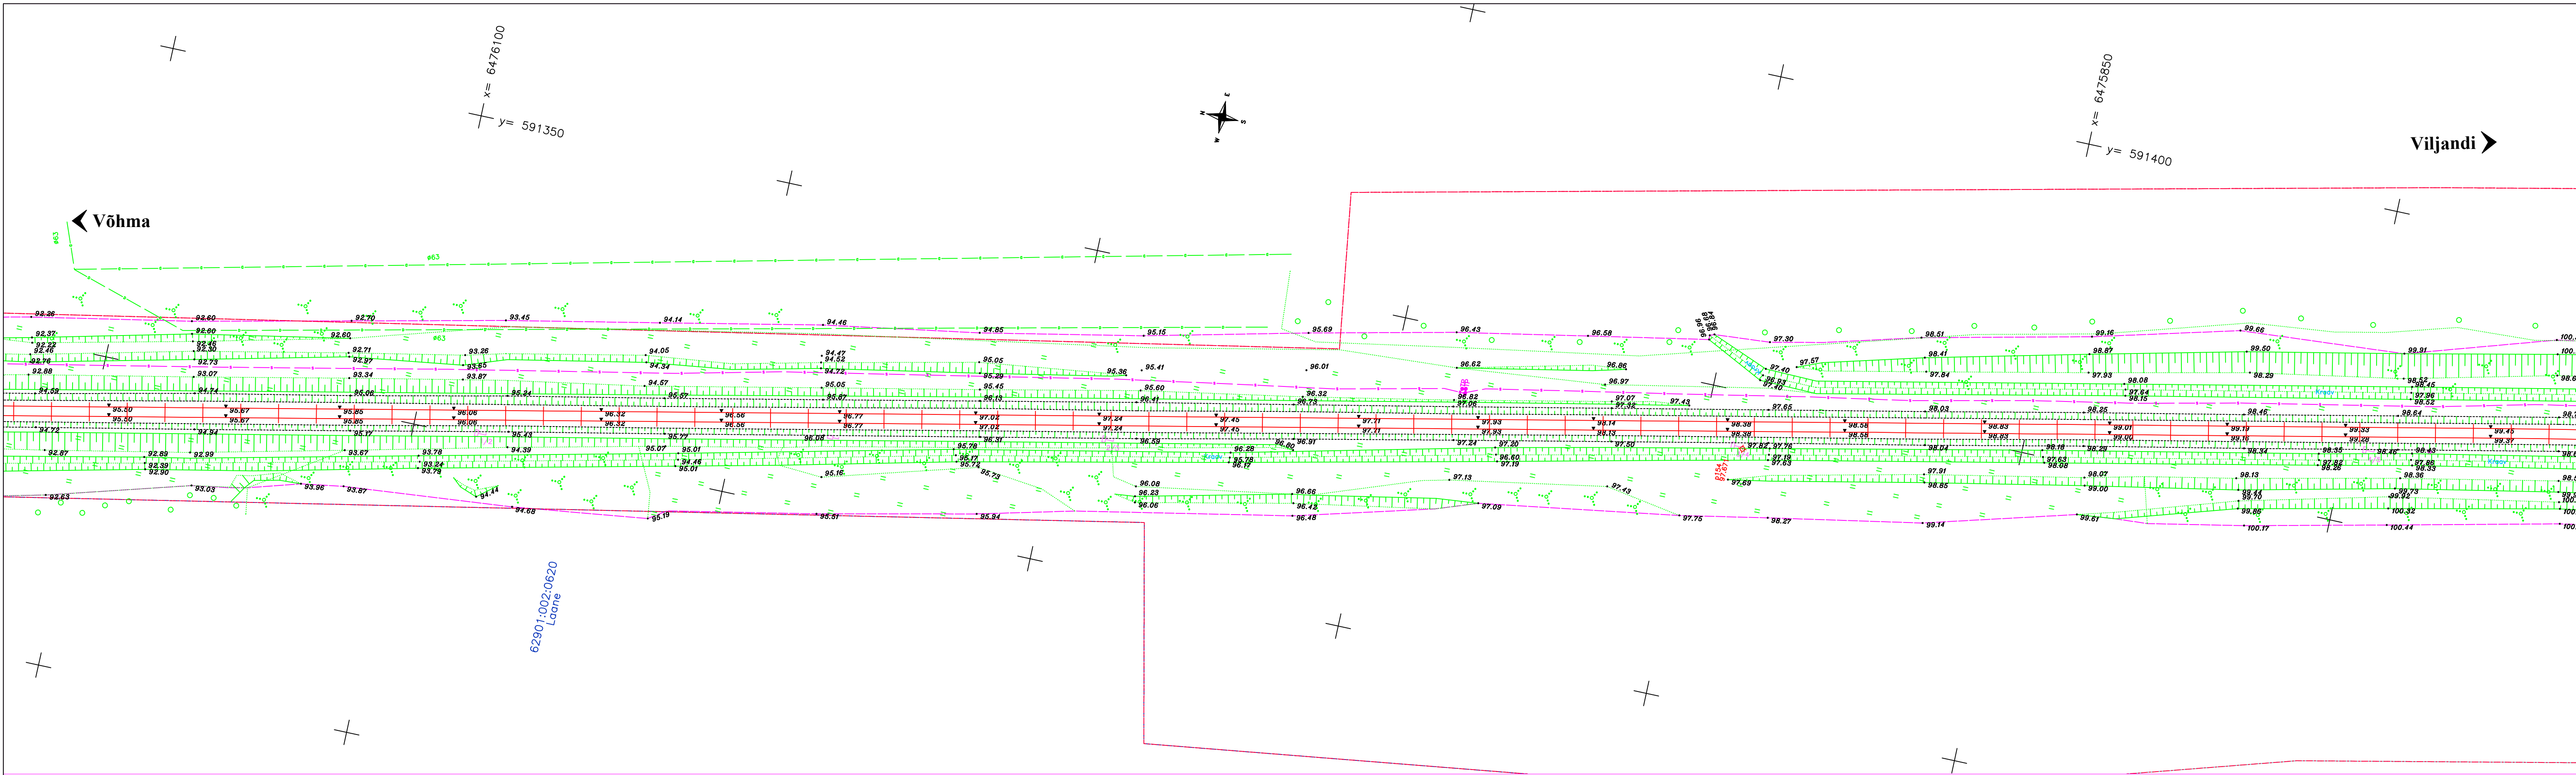

Märkused: Koordinaadid L-EST 97 süsteemis.  
Kõrgused EH2000 süsteemis.

|   |                         |   |  |   |  |
|---|-------------------------|---|--|---|--|
| FIRMA<br><b>RAXOEST OÜ</b><br>• GEODEETILISED TÖÖD •<br>info@raxoest.ee GSM +372 53 477 138<br>www.raxoest.ee GSM +372 51 51 229<br>LTS/NEN/SID: EIC000000<br>Lugemiseks tarkvara Autodesk Civil 3D 2019 |                         | TELLUJA<br>Edelaraudtee AS<br>TÖÖ<br>GEODEETILINE MÕODISTUS<br>OBJEKT<br>Türi - Viljandi raudtee, Võhma - Viljandi lõik km 71+640..74+320<br>MÕÖT.<br>Viljandi vald, Viljandi maakond |  | KONTROLL<br>R. VANIKOV<br>Tarkvara<br>KONTROLLI NIMI<br>Geodeetiline alusplaan<br>MÕÖTUKAVA<br>1:500<br>KONTROLLI NR.<br>2/7<br>TÖÖ NR.<br>GE-33-22<br>REV<br>0 |  |
| M. URVE<br>08.02.2022   | S. VIITAK<br>16.02.2022 | R. VANIKOV<br>16.02.2022   |  |   |  |