


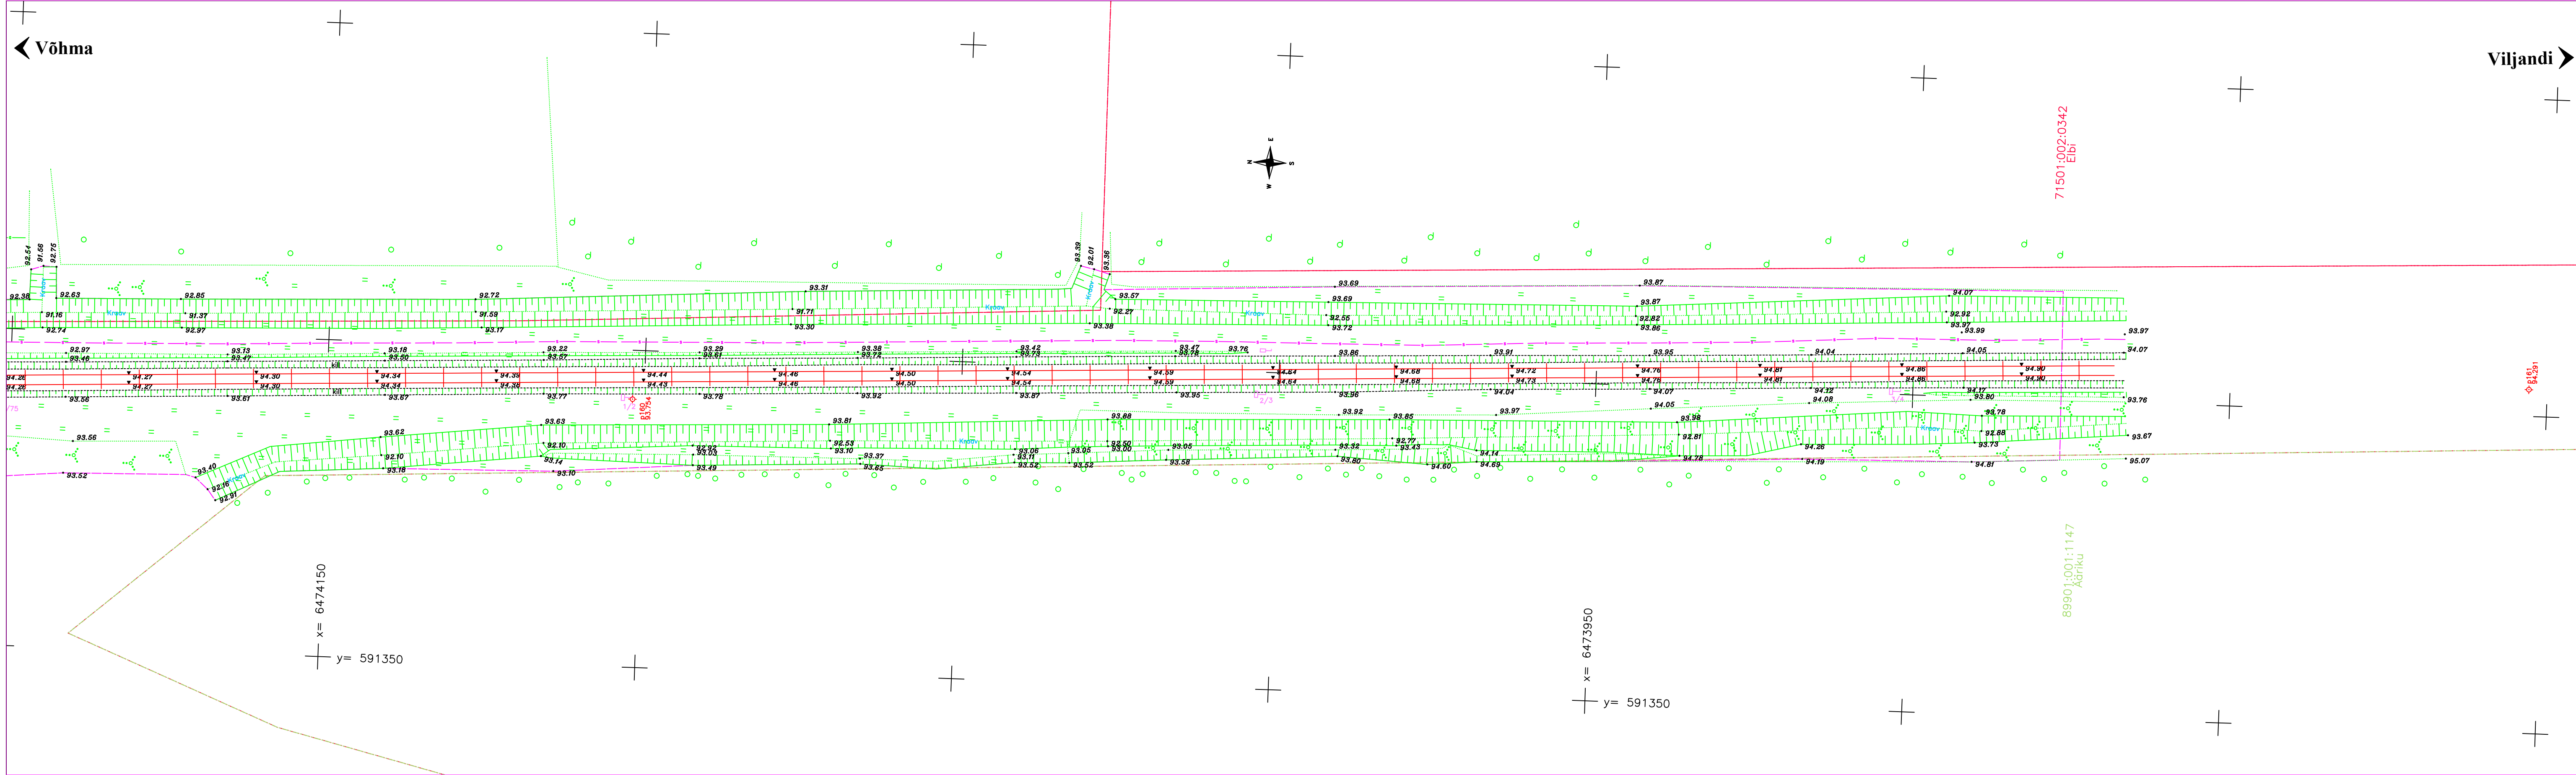

Märkused: Koordinaadid L-EST 97 süsteemis.
Kõrgused EH2000 süsteemis.

FIRMA RAXOEST OÜ ♦ GEODEETILISED TÖÖD ♦ info@raxoest.ee www.raxoest.ee LITSENTSIID: EECG000080 Litsentseeritud tarkvara Autodesk Civil 3D 2019		TELLIDA Edelaraudtee AS	
TÖÖ NR. GE-33-22		TÖÖ GEODEETILINE MÕÕDISTUS	
MOÕT. M. URVE Ekr-Geodet 5 08.02.2022		OBJEKT Türi - Viljandi raudtee, Võhma - Viljandi lõik km 71+640..74+320 Viljandi vald, Viljandi maakond	
JOON. S. VIITAK Ekr-Geodet 6 16.02.2022		KONTR. R. VANIKOV Ekr-Geodet 6 16.02.2022	
MOÕTKAVA 1:500		JOONISE NR. 7/7	
REV 0		JOONISE NIMI Geodeetiline alusplaan	