
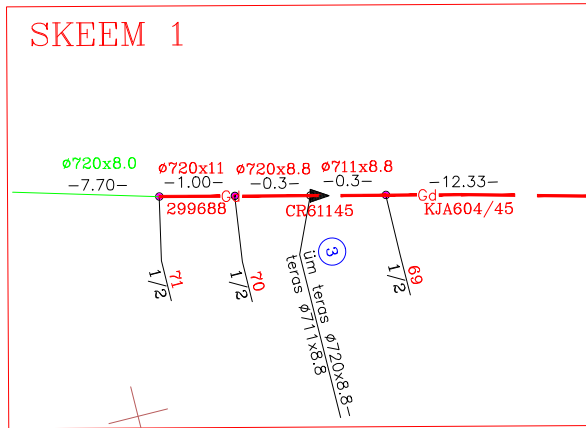


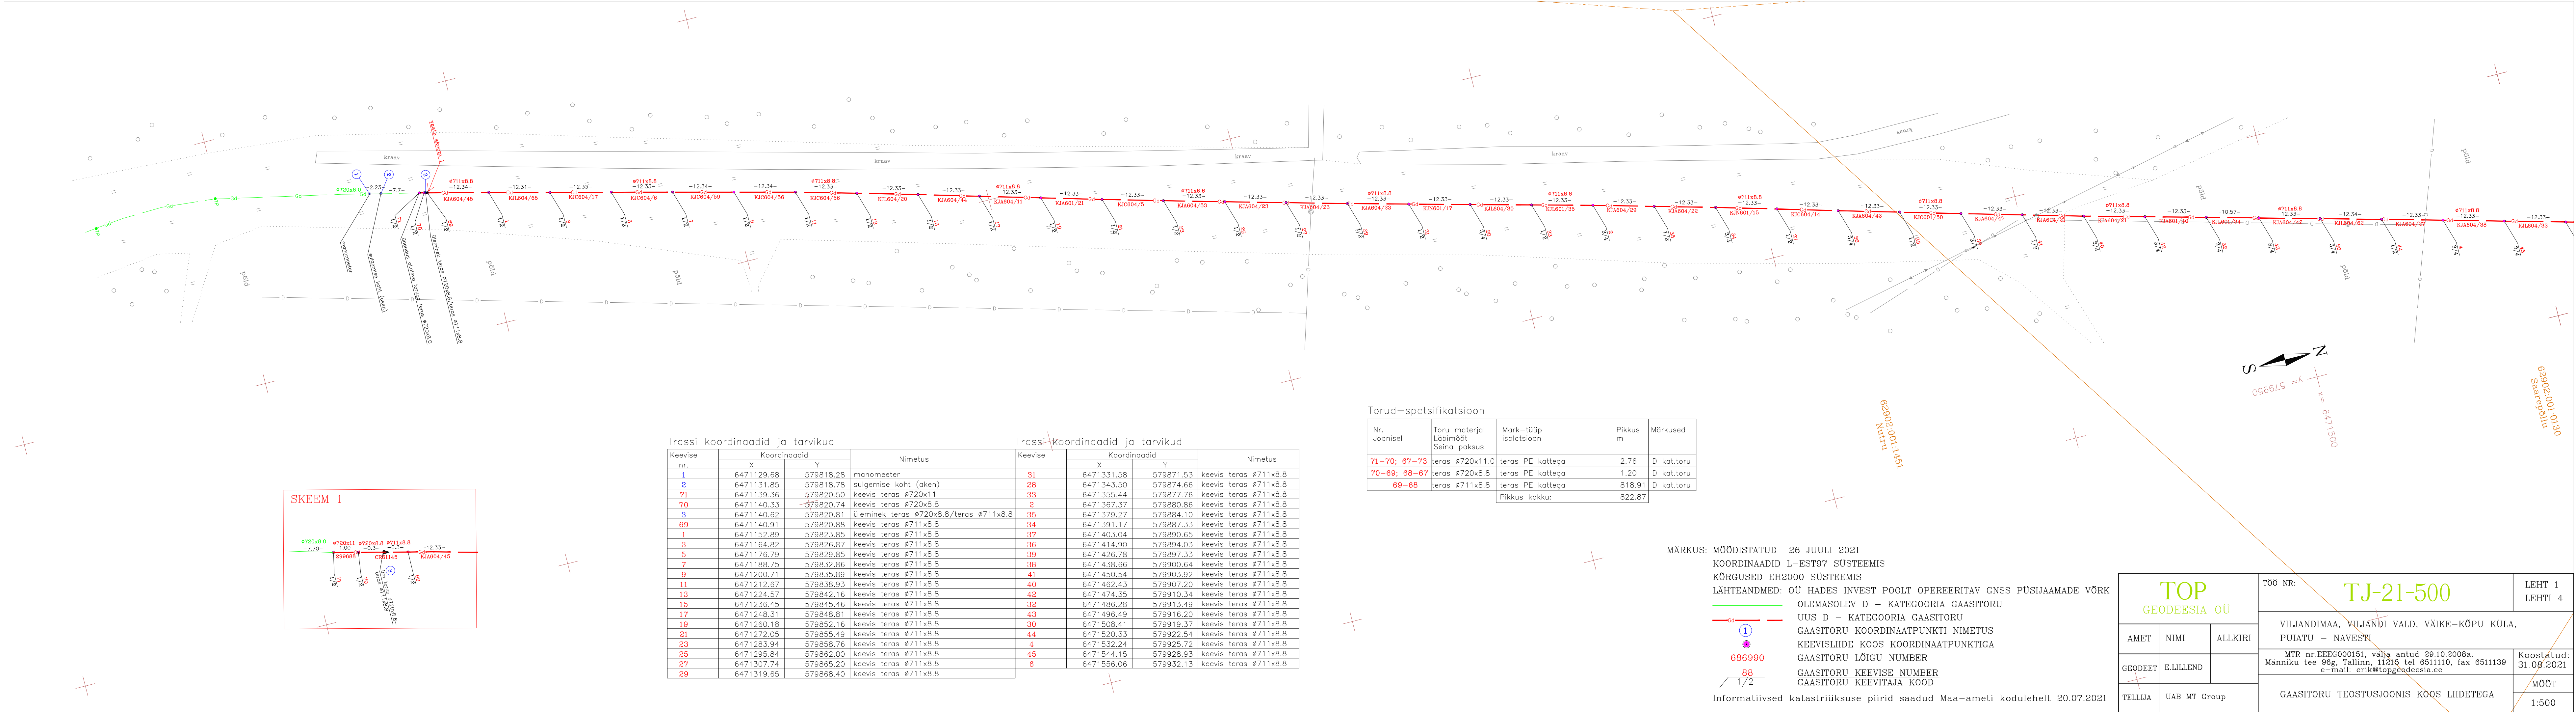

Trassi koordinaadid ja tarvikud

Keevise nr.	Koordinaadid	
	X	Y
1	6471129.68	579818.28
2	6471131.85	579818.78
71	6471139.36	579820.50
70	6471140.33	579820.74
3	6471140.62	579820.81
69	6471140.91	579820.88
1	6471152.89	579823.85
3	6471164.82	579826.87
5	6471176.79	579829.85
7	6471188.75	579832.86
9	6471200.71	579835.89
11	6471212.67	579838.93
13	6471224.57	579842.16
15	6471236.45	579845.46
17	6471248.31	579848.81
19	6471260.18	579852.16
21	6471272.05	579855.49
23	6471283.94	579858.76
25	6471295.84	579862.00
27	6471307.74	579865.20
29	6471319.65	579868.40

Trassi koordinaadid ja tarvikud

Keevise nr.	Koordinaadid		Nimetus
	X	Y	
31	6471331.58	579871.53	keervis teras Ø711x8.8
28	6471343.50	579874.66	keervis teras Ø711x8.8
33	6471355.44	579877.76	keervis teras Ø711x8.8
2	6471367.37	579880.86	keervis teras Ø711x8.8
35	6471379.27	579884.10	keervis teras Ø711x8.8
34	6471391.17	579887.33	keervis teras Ø711x8.8
37	6471403.04	579890.65	keervis teras Ø711x8.8
36	6471414.90	579894.03	keervis teras Ø711x8.8
39	6471426.78	579897.33	keervis teras Ø711x8.8
38	6471438.66	579900.64	keervis teras Ø711x8.8
41	6471450.54	579903.92	keervis teras Ø711x8.8
40	6471462.43	579907.20	keervis teras Ø711x8.8
42	6471474.35	579910.34	keervis teras Ø711x8.8
32	6471486.28	579913.49	keervis teras Ø711x8.8
43	6471498.19	579916.60	keervis teras Ø711x8.8
30	6471508.41	579919.37	keervis teras Ø711x8.8
44	6471520.33	579922.54	keervis teras Ø711x8.8
4	6471532.24	579925.72	keervis teras Ø711x8.8
45	6471544.15	579928.93	keervis teras Ø711x8.8
6	6471556.06	579932.13	keervis teras Ø711x8.8

Torud-spetsifikatsioon

Nr. Joonisel	Toru materjal Läbimõõt Seina paksus	Mark-tüüp isolatsioon	Pikkus m	Märkused
71-70; 67-73	teras Ø720x11.0	teras PE kattega	2.76	D kat.toru
70-69; 68-67	teras Ø720x8.8	teras PE kattega	1.20	D kat.toru
69-68	teras Ø711x8.8	teras PE kattega	818.91	D kat.toru
Pikkus kokku:			822.87	

MÄRKUS: MÕODISTATUD 26 JUULI 2021
KOORDINAADID L-EST97 SÜSTEEMIS
KÕRGUSED EH2000 SÜSTEEMIS
LÄHTEANDMED: OÜ HADES INVEST POOLT OPEREERITAV GNSS PUSIJAAAMADE VÕRK
OLEMASOLEV D - KATEGORIA GAASITORU
UUS D - KATEGORIA GAASITORU
GAASITORU KOORDINAATPUNKTI NIMETUS
KEEVISLIIDE KOOS KOORDINAATPUNKTIGA
GAASITORU LÕIGU NUMBER
GAASITORU KEEVISE NUMBER
GAASITORU KEEVITAJA KOOD

Informatiivsed katastriüksuse piirid saadud Maa-ameti kodulehelt 20.07.2021

TOP GEODEESIA OÜ			Töö NR: TJ-21-500	LEHT 1 LEHTI 4
AMET	NIMI	ALLKIRI	VILJANDIMAA, VILJANDI VALD, VÄIKE-KÕPU KÜLA, PUIATU – NAVESTI	
GEODEET	E.LILLEND		MTR nr.EEEO000151, välja antud 29.10.2008a. Männiku tee 96g, Tallinn, 11215 tel 6511110, fax 6511139 e-mail: erik@topgeodeesia.ee	Koostatud: 31.08.2021
TELLIJA	UAB MT Group		GAASITORU TEOSTUSJONIS KOOS LIIDETEGA	MÕÖT 1:500