


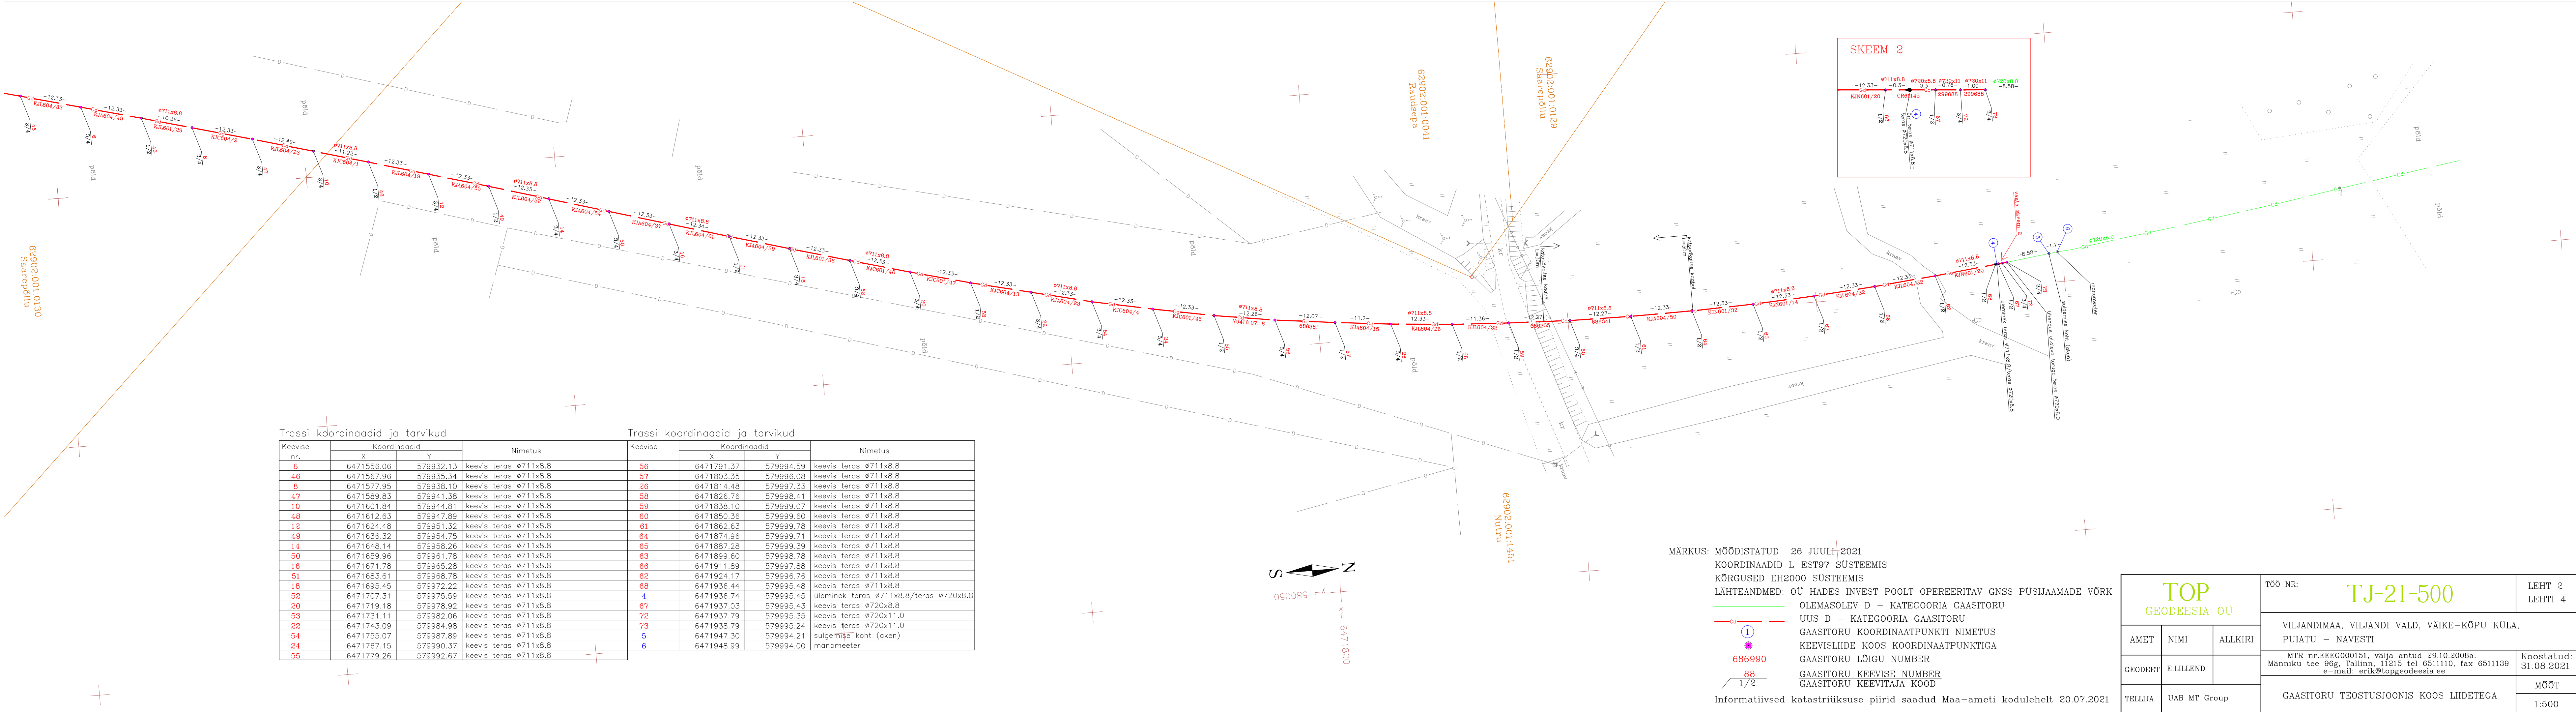

Trassi koordinaadid ja tarvikud				Trassi koordinaadid ja tarvikud			
Keevise nr.	Koordinaadid		Nimetus	Keevise nr.	Koordinaadid		Nimetus
	X	Y			X	Y	
6	6471556.06	579932.13	keervis teras Ø711x8.8	56	6471791.37	579994.59	keervis teras Ø711x8.8
46	6471567.96	579935.34	keervis teras Ø711x8.8	57	6471803.35	579996.08	keervis teras Ø711x8.8
8	6471577.95	579938.10	keervis teras Ø711x8.8	26	6471814.48	579997.33	keervis teras Ø711x8.8
47	6471589.83	579941.38	keervis teras Ø711x8.8	58	6471826.76	579998.41	keervis teras Ø711x8.8
10	6471601.84	579944.81	keervis teras Ø711x8.8	59	6471838.10	579999.07	keervis teras Ø711x8.8
48	6471612.63	579947.89	keervis teras Ø711x8.8	60	6471850.36	579999.60	keervis teras Ø711x8.8
12	6471624.48	579951.32	keervis teras Ø711x8.8	61	6471862.63	579999.78	keervis teras Ø711x8.8
49	6471636.32	579954.75	keervis teras Ø711x8.8	64	6471874.96	579999.71	keervis teras Ø711x8.8
14	6471648.14	579958.26	keervis teras Ø711x8.8	65	6471887.28	579999.39	keervis teras Ø711x8.8
50	6471659.96	579961.78	keervis teras Ø711x8.8	63	6471899.60	579998.78	keervis teras Ø711x8.8
16	6471671.78	579965.28	keervis teras Ø711x8.8	66	6471911.89	579997.88	keervis teras Ø711x8.8
51	6471683.61	579968.78	keervis teras Ø711x8.8	62	6471924.17	579996.76	keervis teras Ø711x8.8
18	6471695.45	579972.22	keervis teras Ø711x8.8	68	6471936.44	579995.48	keervis teras Ø711x8.8
52	6471707.31	579975.59	keervis teras Ø711x8.8	4	6471936.74	579995.45	üleminek teras Ø711x8.8/teras Ø720x8.8
20	6471719.18	579978.92	keervis teras Ø711x8.8	67	6471937.03	579995.43	keervis teras Ø720x8.8
53	6471731.11	579982.06	keervis teras Ø711x8.8	72	6471937.79	579995.35	keervis teras Ø720x11.0
22	6471743.09	579984.98	keervis teras Ø711x8.8	73	6471938.79	579995.24	keervis teras Ø720x11.0
54	6471755.07	579987.89	keervis teras Ø711x8.8	5	6471947.30	579994.21	sulgemise koht (aken)
24	6471767.15	579990.37	keervis teras Ø711x8.8	6	6471948.99	579994.00	manomeeter
55	6471779.26	579992.67	keervis teras Ø711x8.8				

MÄRKUS: MÕODISTATUD 26 JUULI 2021
KOORDINAADID L-EST97 SÜSTEEMIS
KÕRGUSED EH2000 SÜSTEEMIS
LÄHTEANDMED: OÜ HADES INVEST POOLT OPEREERITAV GNSS PUSIJAAMADE VÕRK
OLEMASOLEV D – KATEGOORIA GAASITORU
UUS D – KATEGOORIA GAASITORU
GAASITORU KOORDINAATPUNKTI NIMETUS
KEEVLISLIDE KOOS KOORDINAATPUNKTIGA
GAASITORU LÕIGU NUMBER
GAASITORU KEEVISE NUMBER
GAASITORU KEEVITAJA KOOD

Informatiivsed katastriüksuse piirid saadud Maa-ameti kodulehelt 20.07.2021

TOP GEODEESIA OÜ			Töö NR:	TJ-21-500	LEHT 2 LEHTI 4
AMET	NIMI	ALLKIRI	VILJANDIMAA, VILJANDI VALD, VÄIKE-KÕPU KÜLA, PUIATU – NAVESTI		
GEODEET	E.LILLEND		MTR nr.EEKG000151, välja antud 29.10.2008a. Männiku tee 96g, Tallinn, 11215 tel 6511110, fax 6511139 e-mail: erik@topgeodeesia.ee		Koostatud: 31.08.2021
TELLIJA	UAB MT Group		GAASITORU TEOSTUSJONIS KOOS LIIDETEGA		MÕÖT 1:500