


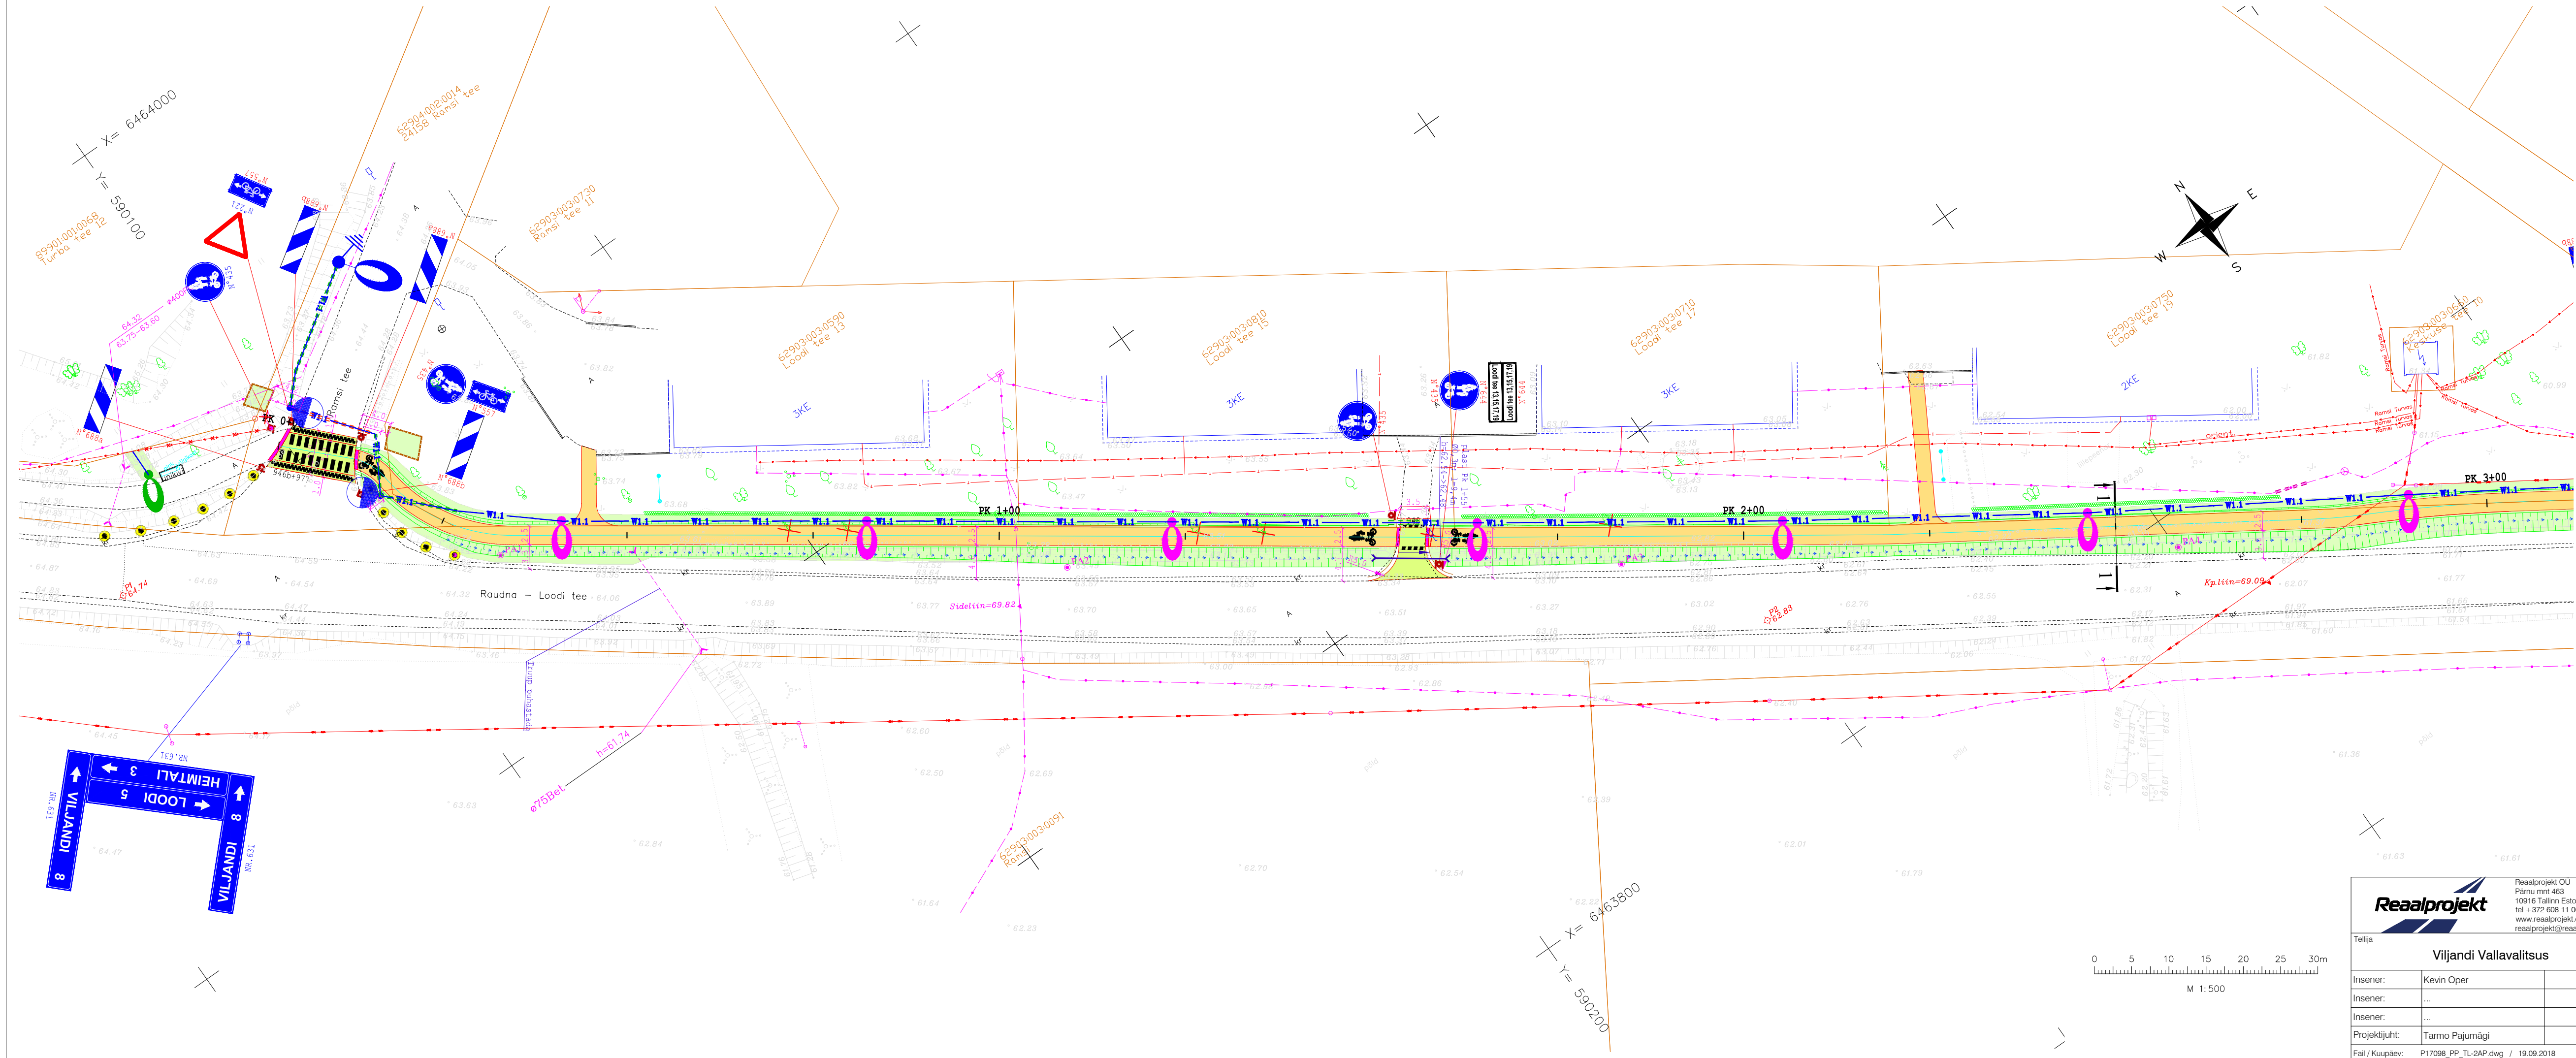

- LEGEND:**
- Projekteeritud asfaltkatte serv
 - Projekteeritud teekatte märgised
 - Projekteeritud sõidutee mulde serv
 - Projekteeritud kõnnitee mulde serv
 - Projekteeritud äärekivi, h=8cm
 - Projekteeritud langetatud äärekivi, h=2cm
 - Olemasoleva katte serv
 - Projekteeritud sõidutee tasandufreesimine ja ülekate
 - Projekteeritud sõidutee katend
 - Projekteeritud jalgratta- ja jalgte katend
 - Projekteeritud mahasõidu katend
 - UNI-kiivi kate (hall, h=6cm)
 - Projekteeritud graniit-klompkivisillutis
 - Likvideeritav kate
 - Projekteeritud kruuskate
 - Projekteeritud toruplire
 - Projekteeritud liiklusmärgid
 - Valged/kollased/sinised tähistused
 - Projekteeritud kraav
 - Projekteeritud nõlvad
 - Likvideeritav objekt
 - Ümbertõstetav objekt (nool näitab uue asukoha)
 - Kraavi puhastamine
 - Projekteeritud hekk, kaherealine kuusk, h=1m
 - Projekteeritud haljastus (murukülv kasvupinnasel h=10cm)
 - Projekteeritud künnis
 - Projekteeritud kaeviku piirjoon
 - Projekteeritud braikivid

- KASUTATUD TINGMÄRGID** Crusta projekt töö. nr. 080418
- Projekteeritav liitumiskilp
 - Projekteeritav välisvalgustuse liitumiskilp
 - Projekteeritav välisvalgustuse 8m kooniline metallmast
 - 1m konsooli ja LED valgustiga
 - Projekteeritav välisvalgustuse 6m metallmast
 - ilma konsoolita ja LED valgustiga
 - Projekteeritav võotrajalvalgustuse 6m metallmast
 - ilma konsoolita ja LED valgustiga
 - Projekteeritav kaabel Ø75mm montaažitorus
 - Projekteeritav välisvalgustuse kaitsetoru
 - Projekteeritav välisvalgustuse maandus
 - 20m Cu25mm² kaablikaevendis
 - Projekteeritud kaitsetoru paigaldamine kinnisel meetodil
 - Olemasoleva sidekaabli kaitssmine mantellitoruga
 - Ümbertõstetav sidekaabel pinnases
 - Demonteeritavad rajatised

 Reaalprojekt OU Pärnu mnt 463 10916 Tallinn Estonia tel +372 608 11 00 www.reaalprojekt.ee reaalprojekt@reaalprojekt.ee		Töö nimetus	
Tellija		Asukoht	
Viljandi Vallavalitsus		Viljandi maakond, Viljandi vald, Ramsi küla T24157 Raudna - Loodi mnt; km 5,24-6,81	
Insener:		Joonise nimetus	
Insener:		Asendiplaan ja liikluskorraldus	
Insener:		Pk 3+00 - 6+00	
Projekti juht:		M 1:500	
Fail / Kuupäev:		Töö nr	
P17098_PP_TL-2AP.dwg / 19.09.2018		P17098	
		Staadium	
		PP	
		Kõide; eriosa	
		TL	
		Joonise nr	
		2AP-01	