


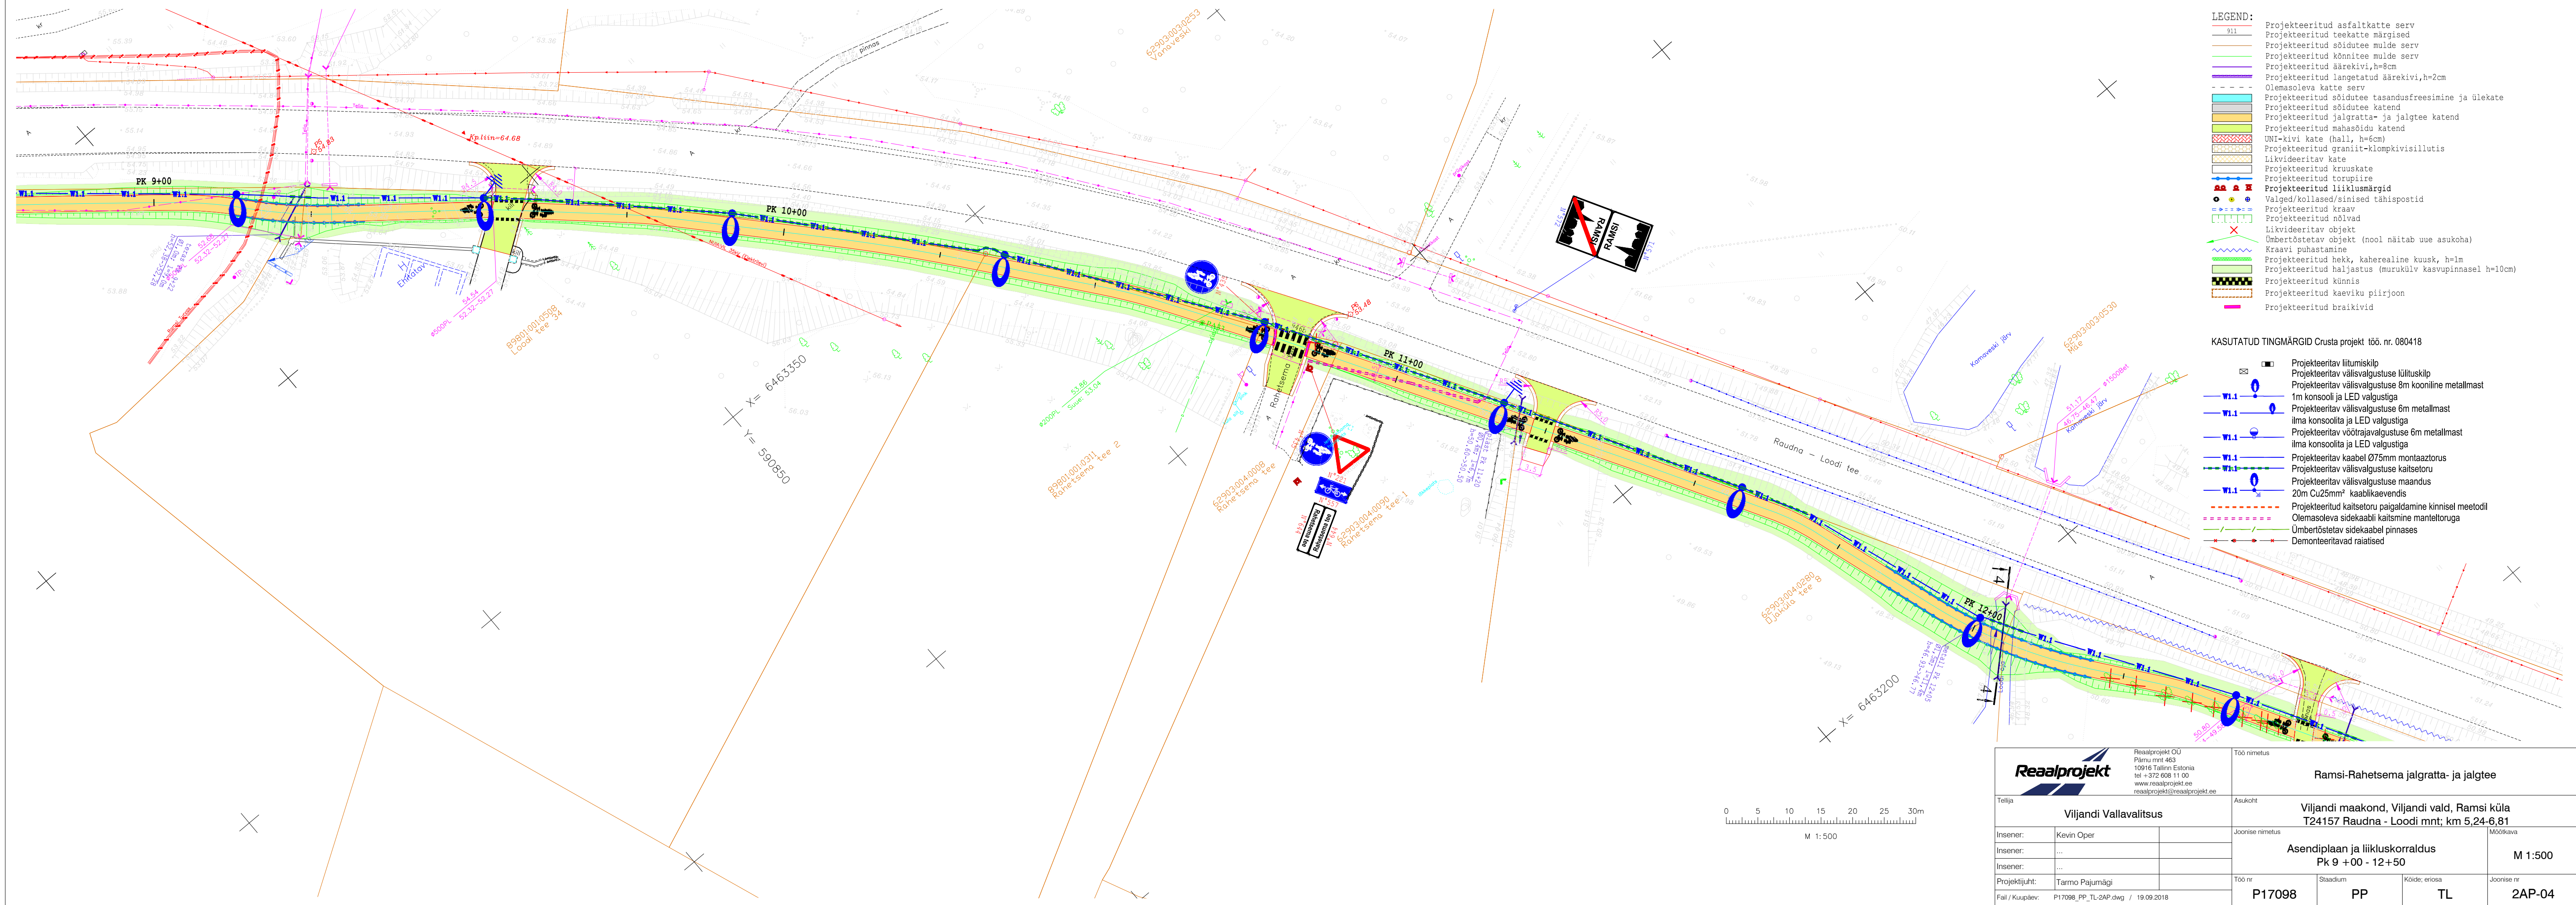

- LEGEND:
- Projekteeritud asfaltkatte serv
 - Projekteeritud teekatte märgised
 - Projekteeritud sõidutee mulde serv
 - Projekteeritud kõnnitee mulde serv
 - Projekteeritud äärekivi, h=8cm
 - Projekteeritud langetatud äärekivi, h=2cm
 - Olemasoleva katte serv
 - Projekteeritud sõidutee tasandusfreesimine ja ülekate
 - Projekteeritud sõidutee katend
 - Projekteeritud jalgratta- ja jalgte katend
 - Projekteeritud mahasõidu katend
 - UNI-kivi kate (hall, h=6cm)
 - Projekteeritud graniit-klompkivisillutis
 - Likvideeritav kate
 - Projekteeritud kruuskate
 - Projekteeritud toruplaire
 - Projekteeritud liiklusemärgid
 - Valged/kollased/sinised tähistused
 - Projekteeritud kraav
 - Projekteeritud nõlvad
 - Likvideeritav objekt
 - Umbertõstetav objekt (nool näitab uue asukoha)
 - Kraavi puhastamine
 - Projekteeritud hekk, kahelealine kuusk, h=1m
 - Projekteeritud haljastus (muru külv kasvupinnasel h=10cm)
 - Projekteeritud künnis
 - Projekteeritud kaeviku piirjoon
 - Projekteeritud braikivid

KASUTATUD TINGMÄRGID Crusta projekt töö. nr. 080418

- Projekteeritav liitumiskilp
- Projekteeritav välisvalgustuse lülitskilp
- Projekteeritav välisvalgustuse 8m kooniline metallmast
- 1m konsooli ja LED valgustiga
- Projekteeritav välisvalgustuse 6m metallmast
- ilma konsoolita ja LED valgustiga
- Projekteeritav võotraja valgustuse 6m metallmast
- ilma konsoolita ja LED valgustiga
- Projekteeritav kaabel Ø75mm montaažitorus
- Projekteeritav välisvalgustuse kaitsetoru
- Projekteeritav välisvalgustuse maandus
- 20m Cu25mm² kaablikaevendis
- Projekteeritud kaitsetoru paigaldamine kinnisel meetodil
- Olemasoleva sidekaabli kaitsmine mantelitoruga
- Umbertõstetav sidekaabel pinnases
- Demonteeritavad raiatised

Reaalprojekt Reaalprojekt OU Pärnu mnt 463 10916 Tallinn, Estonia tel +372 608 11 00 www.reaalprojekt.ee reaalprojekt@reaalprojekt.ee		Töö nimetus Ramsi-Rahetsena jalgratta- ja jalgte	
Tellija Viljandi Vallavalitsus		Asukoht Viljandi maakond, Viljandi vald, Ramsi küla T24157 Raudna - Loodi mnt; km 5,24-6,81	
Insener:	Kevin Oper	Joonise nimetus Asendiplaan ja liikluskorraldus Pk 9 +00 - 12+50	Mõõtkava M 1:500
Insener:	...		
Insener:	...		
Projekti juht:	Tarmo Pajumägi	Töö nr P17098	Joonise nr 2AP-04
Fail / Kuupäev: P17098_PP_TL-2AP.dwg / 19.09.2018		Staadium PP	Kõide; eriosa TL

