



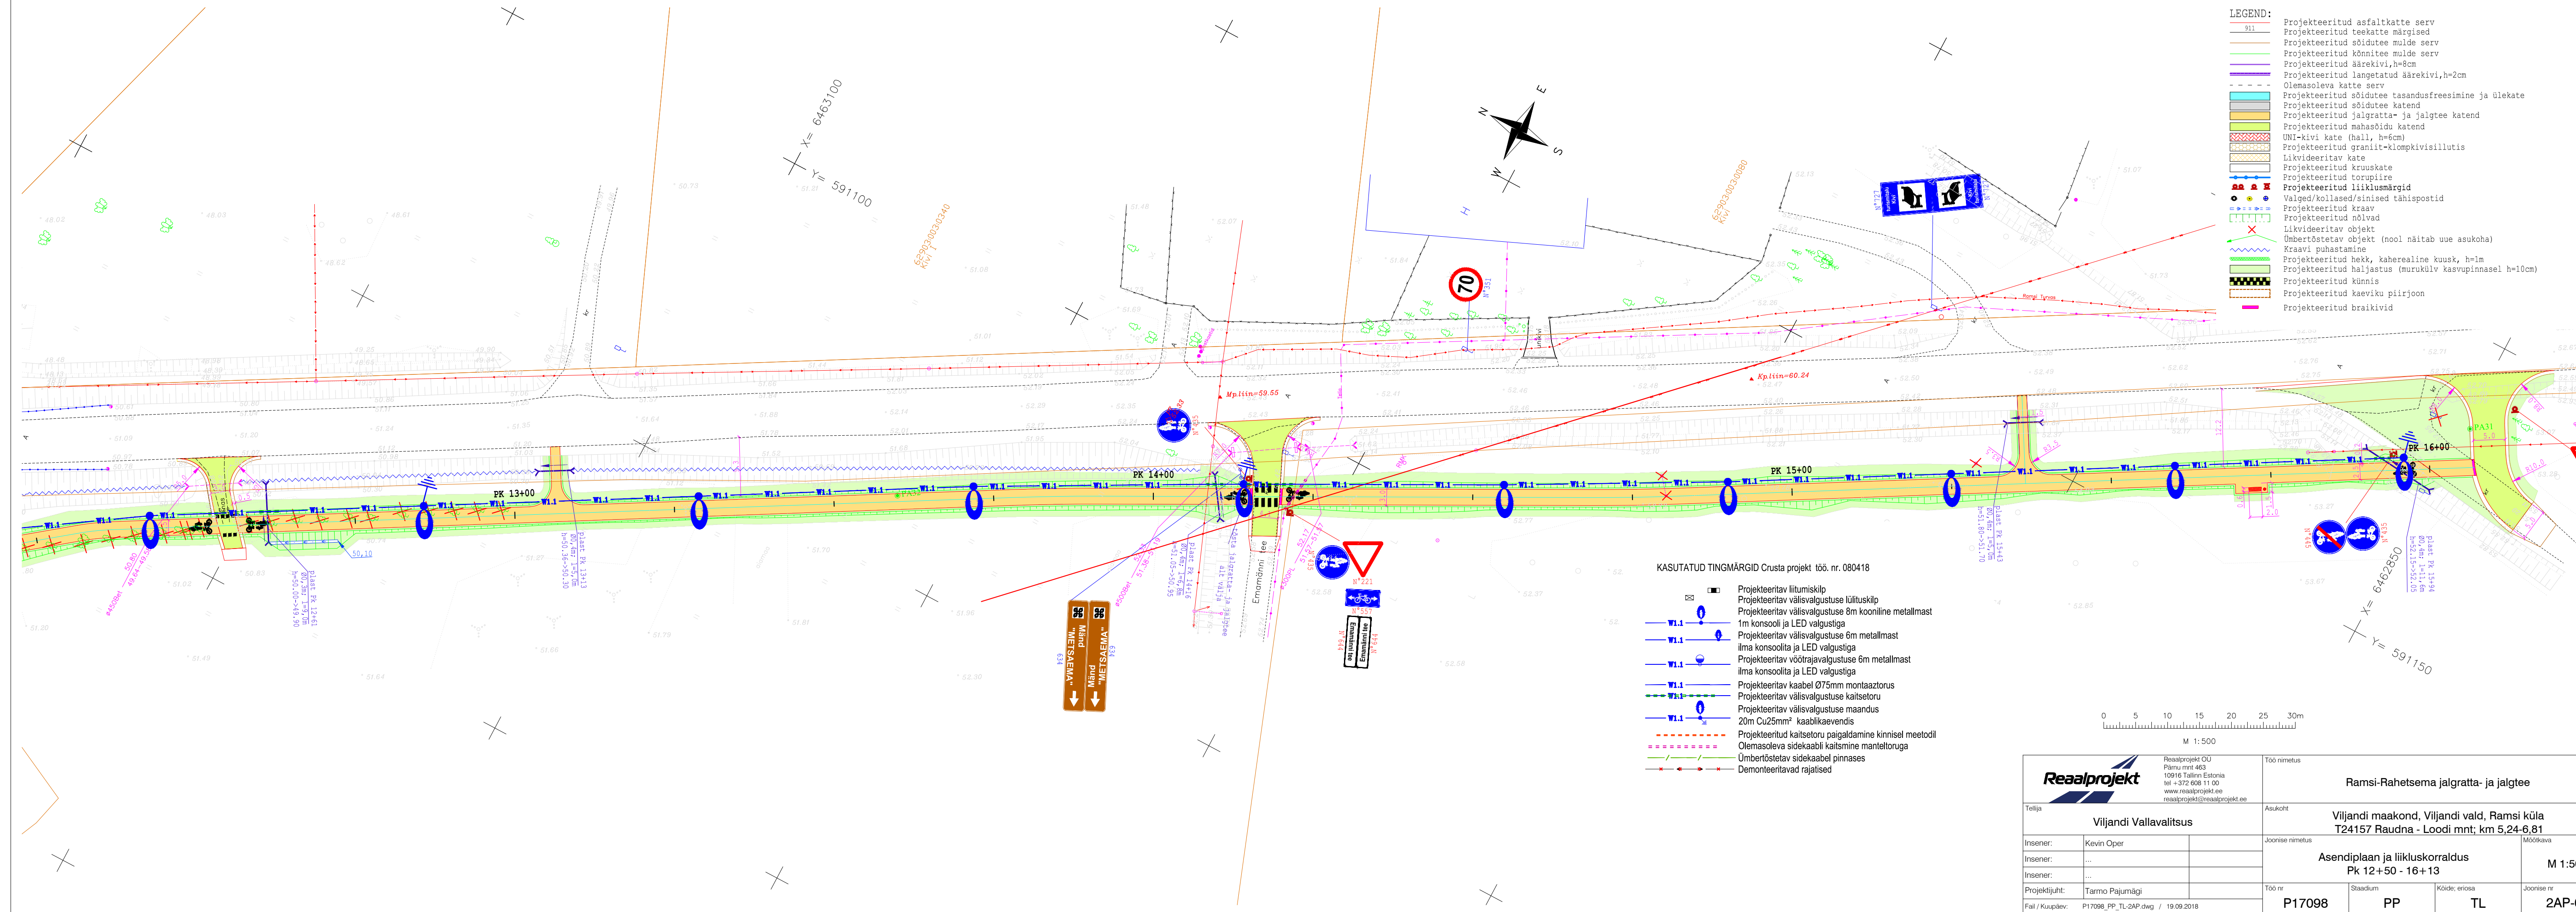

- LEGEND:
- Projekteeritud asfaltkatte serv
 - Projekteeritud teekatte märgised
 - Projekteeritud sõidutee mulde serv
 - Projekteeritud kõnnitee mulde serv
 - Projekteeritud äärekivi, h=8cm
 - Projekteeritud langetatud äärekivi, h=2cm
 - Olemasoleva katte serv
 - Projekteeritud sõidutee tasandusfreesimine ja ülekate
 - Projekteeritud sõidutee katend
 - Projekteeritud jalgratta- ja jalgteed katend
 - Projekteeritud mahasõidu katend
 - UNI-kivi kate (hall, h=6cm)
 - Projekteeritud graniit-klompkivisillutis
 - Likvideeritav kate
 - Projekteeritud kruuskate
 - Projekteeritud torupiire
 - Projekteeritud liiklusmärgid
 - Valged/kollased/sinised tähispostid
 - Projekteeritud kraav
 - Projekteeritud nõlvad
 - Likvideeritav objekt
 - Ümbertõstatav objekt (nool näitab uue asukoha)
 - Kraavi puhastamine
 - Projekteeritud hekk, kaherealine kuusk, h=1m
 - Projekteeritud haljastus (murukülv kasvupinnasel h=10cm)
 - Projekteeritud künnis
 - Projekteeritud kaeviku piirjoon
 - Projekteeritud braikivid

- KASUTATUD TINGMÄRGID Crusta projekt töö. nr. 080418
- Projekteeritav liitumiskilp
 - Projekteeritav välisvalgustuse lülituskilp
 - Projekteeritav välisvalgustuse 8m kooniline metallmast 1m konsooli ja LED valgustiga
 - Projekteeritav välisvalgustuse 6m metallmast ilma konsoolita ja LED valgustiga
 - Projekteeritav võotraja valgustuse 6m metallmast ilma konsoolita ja LED valgustiga
 - Projekteeritav kaabel Ø75mm montaažtorus
 - Projekteeritav välisvalgustuse kaitsetoru
 - Projekteeritav välisvalgustuse maandus
 - 20m Cu25mm² kaablikaevendis
 - Projekteeritud kaitsetoru paigaldamine kinnisel meetodil
 - Olemasoleva sidekaabli kaitstamine manteltoruga
 - Ümbertõstatav sidekaabel pinnases
 - Demonteeritavad rajatised

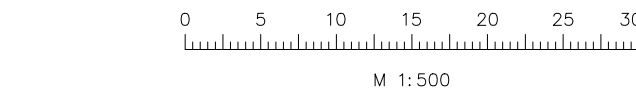

Reaalprojekt Reaalprojekt OU Pärnu mnt 463 10916 Tallinn Estonia tel +372 608 11 00 www.reaalprojekt.ee reaalprojekt@reaalprojekt.ee		Töö nimetus Ramsi-Rahetsema jalgratta- ja jalgteed	
Tellija Viljandi Vallavalitsus		Asukoht Viljandi maakond, Viljandi vald, Ramsi küla T24157 Raudna - Loodi mnt; km 5,24-6,81	
Insener: Kevin Oper		Joonise nimetus Asendiplaan ja liikluskorraldus Pk 12+50 - 16+13	Mõõtkava M 1:500
Insener: ...			
Insener: ...			
Projekti juht: Tarmo Pajumägi		Töö nr P17098	Joonise nr 2AP-05
Fail / Kuupäev: P17098_PP_TL-2AP.dwg / 19.09.2018		Staadium PP	Kõide; eriosa TL