
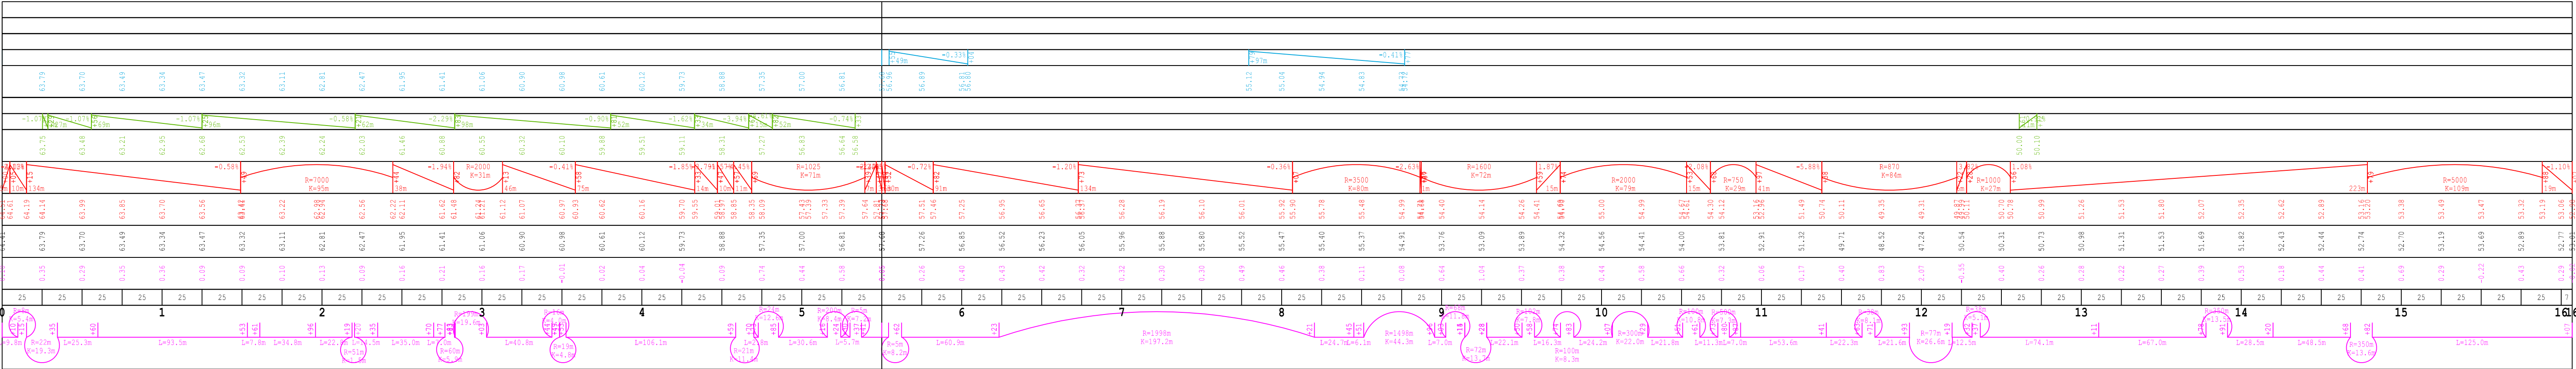


NIISKUMISPAIKKOND			
PROJEKTENTITU	KATENDI RISTPROFILI TÜÜP		
	VASAK KRAAV	KINDLUSTUS	
		KALDED %	
		KÖRGUSARVUD	
	PAREM KRAAV	KINDLUSTUS	
		KALDED %	
		KÖRGUSARVUD	
	KALDED (%) JA PÜSTRÖVERAD		
	KÖRGUSARVUD TELJEL		
	OLEVAD KÖRGUSARVUD		
TÖÖKÖRGUSED			
VAHEKAUGUSED			
PIKETID SIRGED JA KÖVERAD			

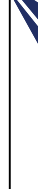

		Reaalprojekt OÜ Pärnu mnt 463 10130 Tallinn, Eesti tel +372 608 11 00 www.reaalprojekt.ee		Töö nimetus	
Ramsi-Rahetsema kergliiklustee põhiprojekt					
Viljandi maakond, Viljandi vald, Ramsi küla T24157 Raudna - Loodi mnt, km 5.24-6.81		Maantee pikiprofil		Joonistaja nimetus	
H 1 :2000 V 1 :2000		MOBuse		Joonista nr	
Töö nr		P17058		Töö nr	
Töö nr		P17058		Töö nr	
T					