


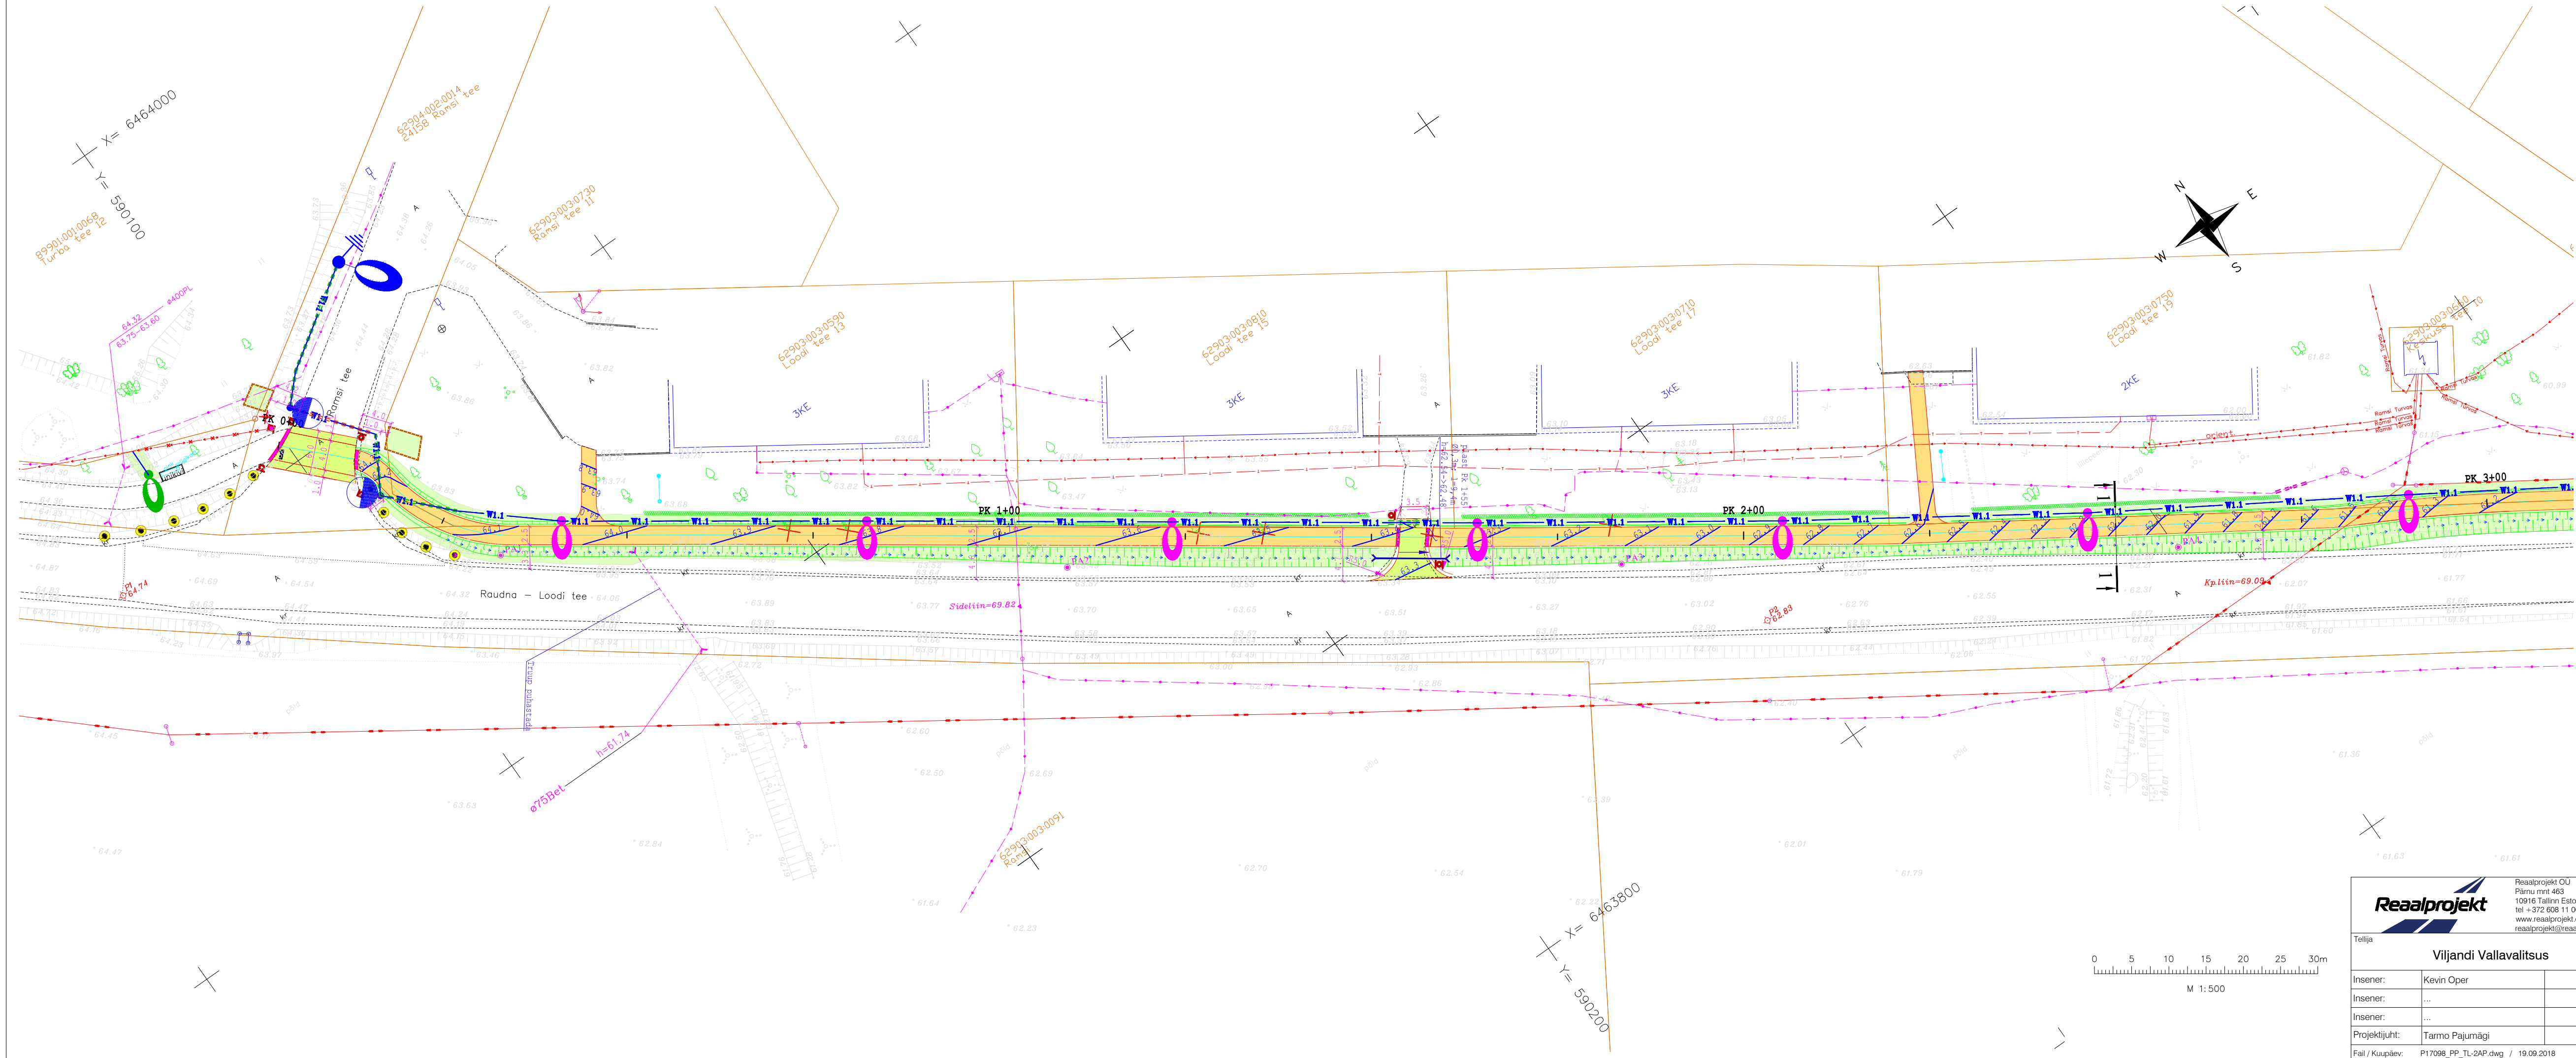

- LEGEND:**
- Projekteeritud asfaltkatte serv
 - Projekteeritud teekatte märgised
 - Projekteeritud sõidutee mulde serv
 - Projekteeritud kõnnitee mulde serv
 - Projekteeritud äärekivi, h=8cm
 - Projekteeritud langetatud äärekivi, h=2cm
 - Olemasoleva katte serv
 - Projekteeritud sõidutee tasandusvreesimine ja ülekate
 - Projekteeritud sõidutee katend
 - Projekteeritud jalgratta- ja jalgteede katend
 - Projekteeritud mahasõidu katend
 - UNI-kiivi kate (hall, h=6cm)
 - Projekteeritud graniit-klompkivisillutis
 - Likvideeritav kate
 - Projekteeritud kruuskate
 - Projekteeritud toruplire
 - Projekteeritud liiklusmärgid
 - Valged/kollased/sinised tähispostid
 - Projekteeritud kraav
 - Projekteeritud nõlvad
 - Likvideeritav objekt
 - Ümbertõstatav objekt (nool näitab uue asukoha)
 - Kraavi puhastamine
 - Projekteeritud hekk, kaherealine kuusk, h=1m
 - Projekteeritud haljastus (murukülv kasvupinnasel h=10cm)
 - Projekteeritud künnis
 - Projekteeritud kaeviku piirjoon
 - Projekteeritud braikivid

KASUTATUD TINGMÄRGID Crusta projekt töö. nr. 080418

- Projekteeritav liitumiskilp
- Projekteeritav välisvalgustuse liitumiskilp
- Projekteeritav välisvalgustuse 8m kooniline metallmast
- 1m konsooli ja LED valgustiga
- Projekteeritav välisvalgustuse 6m metallmast
- ilma konsoolita ja LED valgustiga
- Projekteeritav võotrajalvalgustuse 6m metallmast
- ilma konsoolita ja LED valgustiga
- Projekteeritav kaabel Ø75mm montaažitorus
- Projekteeritav välisvalgustuse kaitsetoru
- Projekteeritav välisvalgustuse maandus
- 20m Cu25mm² kaablikaevandis
- Projekteeritud kaitsetoru paigaldamine kinnisel meetodil
- Olemasoleva sidekaabli kaitsmine mantellitoruga
- Ümbertõstatav sidekaabel pinnases
- Demonteeritavad rajatised

 Reaalprojekt OU Pärnu mnt 463 10916 Tallinn, Estonia tel +372 608 11 00 www.reaalprojekt.ee reaalprojekt@reaalprojekt.ee		Töö nimetus	
Tellija		Ramsi-Rahetema jalgratta- ja jalgteede põhiprojekt	
Insener:		Asukoht	
Insener:		Viljandi maakond, Viljandi vald, Ramsi küla	
Insener:		T24157 Raudna - Loodi mnt; km 5,24-6,81	
Projekti juht:		Joonise nimetus	
Fail / Kuupäev:		Vertikaalplaneering	
		pk 0+00 - 3+00	
		M 1:500	
		Töö nr	
		P17098	
		Staadium	
		PP	
		Kõide; eriosa	
		TL	
		Joonise nr	
		5VP-01	