


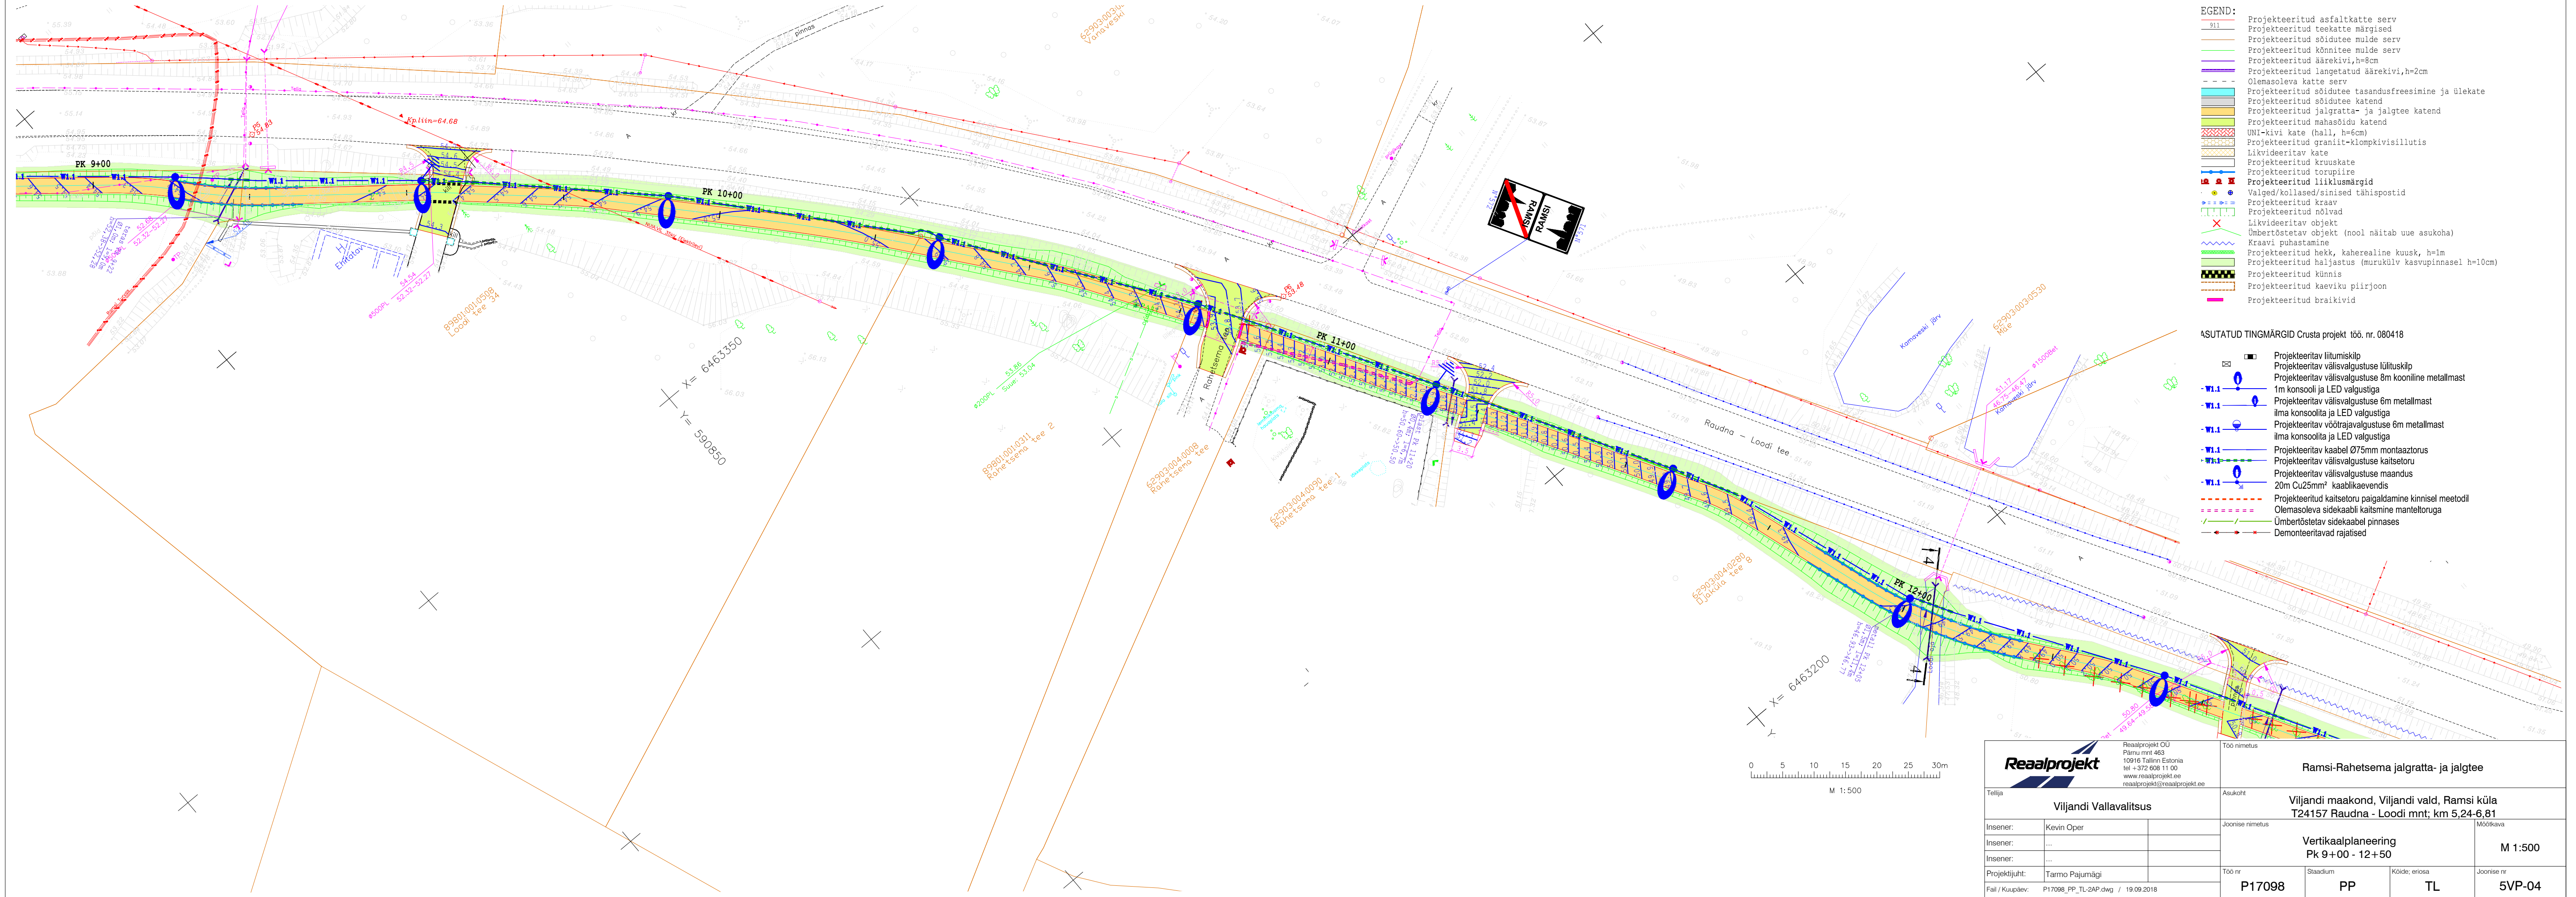

- EGEND:
- Projekteeritud asfaltkatte serv
 - Projekteeritud teekatte märgised
 - Projekteeritud sõidutee mulde serv
 - Projekteeritud kõnnitee mulde serv
 - Projekteeritud äärekivi, h=8cm
 - Projekteeritud langetatud äärekivi, h=2cm
 - Olemasoleva katte serv
 - Projekteeritud sõidutee tasandusfreesimine ja ülekate
 - Projekteeritud sõidutee katend
 - Projekteeritud jalgratta- ja jalgteede katend
 - Projekteeritud mahasõidu katend
 - UNI-kivi kate (hall, h=6cm)
 - Projekteeritud graniit-klompkivisillutis
 - Likvideeritav kate
 - Projekteeritud kruuskate
 - Projekteeritud torupiire
 - Projekteeritud liiklusemärgid
 - Valged/kollased/sinised tähistused
 - Projekteeritud kraav
 - Projekteeritud nõlvad
 - Likvideeritav objekt
 - Ümbertõstetav objekt (nool näitab uue asukoha)
 - Kraavi puhastamine
 - Projekteeritud hekk, kaherealine kuusk, h=1m
 - Projekteeritud haljastus (murukülv kasvupinnasel h=10cm)
 - Projekteeritud künnis
 - Projekteeritud kaeviku piirjoon
 - Projekteeritud braikivid

- ASUTATUD TINGMÄRGID Crusta projekt töö. nr. 080418
- Projekteeritav liitumiskilp
 - Projekteeritav välisvalgustuse liitumiskilp
 - Projekteeritav välisvalgustuse 8m kooniline metallmast
 - 1m konsooli ja LED valgustiga
 - Projekteeritav välisvalgustuse 6m metallmast
 - ilma konsoolita ja LED valgustiga
 - Projekteeritav võotraja valgustuse 6m metallmast
 - ilma konsoolita ja LED valgustiga
 - Projekteeritav kaabel Ø75mm montaažitorus
 - Projekteeritav välisvalgustuse kaitsetorus
 - Projekteeritav välisvalgustuse maandus
 - 20m Cu25mm² kaablikaevandis
 - Projekteeritud kaitsetoru paigaldamine kinnisel meetodil
 - Olemasoleva sidekaabli kaitsemine manteltoruga
 - Ümbertõstetav sidekaabel pinnases
 - Demonteeritavad rajatised

Reaalprojekt OU Pärnu mnt 463 10916 Tallinn, Estonia tel +372 608 11 00 www.reaalprojekt.ee reaalprojekt@reaalprojekt.ee		Töö nimetus	
Tellija		Ramsi-Rahetsena jalgratta- ja jalgteede	
Viljandi Vallavalitsus		Asukoht	
Insener: Kevin Oper		Viljandi maakond, Viljandi vald, Ramsi küla	
Insener: ...		T24157 Raudna - Loodi mnt; km 5,24-6,81	
Insener: ...		Möötkava	
Projekti juht: Tarmo Pajumägi		Vertikaalplaneering	
Fail / Kuupäev: P17098_PP_TL-2AP.dwg / 19.09.2018		Pk 9+00 - 12+50	
		M 1:500	
		Töö nr	
		P17098	
		Staadium	
		PP	
		Kõide, eriosa	
		TL	
		Joonise nr	
		5VP-04	