



Kirjanurk OÜ
Registrikood: 12592543
Hiievälja tee 20, Oru küla,
Kose vald, 75103 Harjumaa
tel. +372 533 21503;
+372 5209235
e-mail: yld@kirjanurk.ee
MTR nr. EEG000316
EEP002846
TEL002778

Tellijä: AS Connecto Eesti

Viljandi maakond, Viljandi vald Ülensi küla

Tarvastu sidemasti sideühendus

GEODEETILINE ALUSPLAAN

TÖÖ NR. 9887G

Geoaluse koostaja:

Marek Mändla

Tartu 2023

SISUKORD

1. Tiitelleht	1
2. Sisukord	2
3. Seletuskiri	3
4. Asukoha skeem	4
5. Maa-ala plaan	5
6. Tehnovõrkude koostõlastused	6
7. Lõpuleht	7

SELETUSKIRI

1. Üldandmed

Objekti asukoht: Viljandi maakond, Viljandi vald Ülensi küla

Objekti nimetus: Tarvastu sidemasti sideühendus maa-ala plaan tehnovõrkudega

Tööde täitmise aeg

Välitööd: 20.04.2023.a.
Kameraaltööd: 20.04.2023.a.

Töö teostajad: geodeet M.Mändla

2. Geodeetiliste lähtepunktide andmed

Koordinaadid riiklikus L-EST97 ristkoordinaatide süsteemis.

Kõrgused EH2000 süsteemis

Lähtepunkt: Trimble VRS Now

3. Objekti geodeetilise sidumise andmed

Möödistamistöödeks vajalik alusvõrk rajati GPS seadmega Leica Viva GS08plus

4. Mõõtmistööd

Vastavalt lähteülesandele teostati M1:500 geodeetiline maa-ala plaan koos tehnovõrkudega. Plaan koostati arvutil graafikaprogrammiga MicroStation PowerDraft.

5. Kasutatud instrumendid

Möödistamistöödel kasutati GPS seadet Leica Viva GS08plus ja elektrontahhümeetrit Leica Viva TS12.

6. Üleantavate materjalide loetelu

Tellija:

AS Connecto Eesti -digitaalinfo dwg formaadis

Kohalik omavalitsus -tehniline aruanne 1 eks.
-digitaalinfo dgn formaadis

Koostaja:

M.Mändla 03.05.2023.a.

ASUKOHA SKEEM

*Viljandi maakond, Viljandi vald Ülensi küla
Tarvastu sidemasti sideühendus*



Mõõdistusala piir


Koostaja:

Marek Mändla
03.05.2023.a.

9887G Kooskõlastuste tabel

Nr	Tehnovõrgu liik	Tehnovõrgu omanik	Kooskõlastaja	Kooskõlastuse number	Kuupäev
1	Elekter	Elektrilevi OÜ	Lii Roosipuu	6368694569	23.03.2023
2	Side	Telia Eesti AS	Remo Toodo	37842305	21.04.2023
3	Veevarustus	Ramsi VK OÜ	Steve Võsu	-	27.04.2023

Koostas: Marek Mändla
03.05.2023

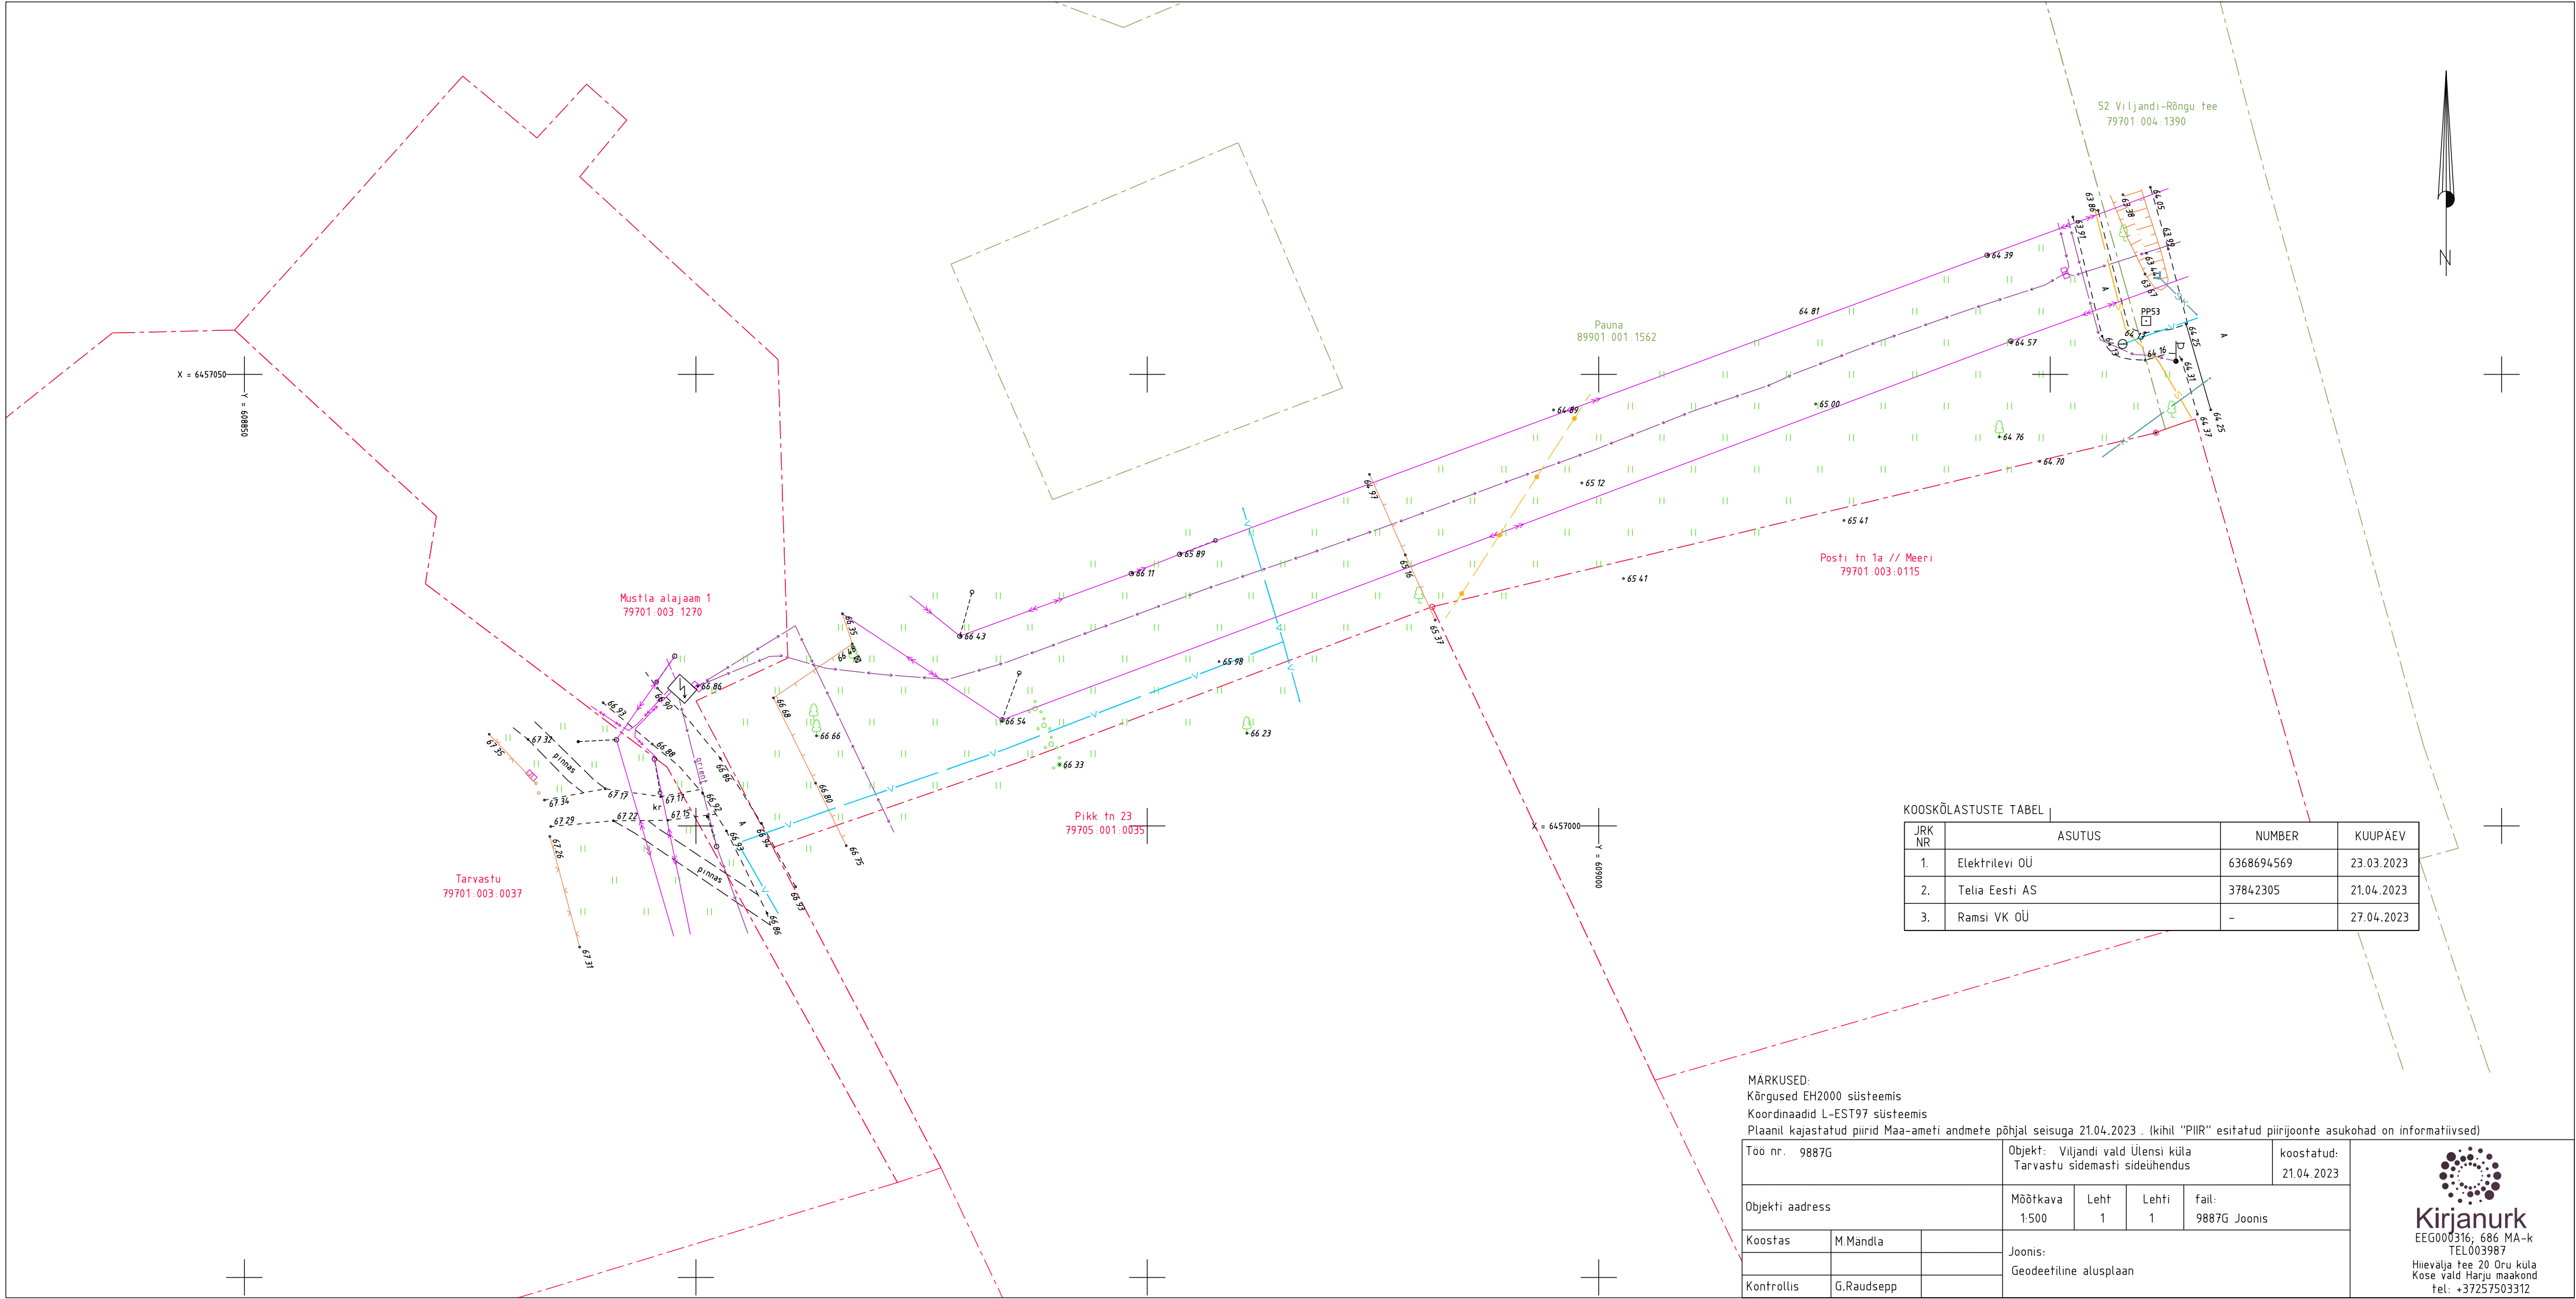

KOOSKÖLASTUSTE TABEL			
JRK NR	ASUTUS	NUMBER	KUUPÄEV
1.	Elektrilevi OÜ	6368694569	23.03.2023
2.	Telia Eesti AS	37842305	21.04.2023
3.	Ramsi VK OÜ	-	27.04.2023

MÄRKUSED:
Kõrgused EH2000 süsteemis
Koordinaadid L-EST97 süsteemis
Plaanil kajastatud piirid Maa-ameti andmete põhjal seisuga 21.04.2023 . (kihil "PIIR" esitatud piirijoonte asukohad on informatiivsed)

Töö nr. 9887G		Objekt: Viljandi vald Ülensi küla Tarvatu sidemasti sideühendus			koostatud: 21.04.2023
Objekti aadress		Mõõtkava 1:500	Leht 1	Lehti 1	fail: 9887G Joonis
Koostas	M.Mändla	Joonis: Geodeetiline alusplaan			
Kontrollis	G.Raudsepp				



Käesolevas toimikus on 7 (seitse) järjekorras nummerdatud lehte.

Koostaja:

/M.Mändla/ 03.05.2023