

Ricabell OÜ

EEG000220

715 MA

Töö nr: **ATG-1847**

VILJANDI MAAKOND
VILJANDI VALD ÜLENSI KÜLA
JÄÄTMEJAAMA
KINNISTU LÄHIALA
MAA-ALA PLAAN

VILJANDI 2018

Ricabell OÜ

Männiku

Sinialliku 71105

Viljandimaa

51 45 883

avo@ricabell.eu

SISUKORD

1. Mõõdistamistööde seletuskiri	3
2. Asendiplaan	4
3. Joonis	5
4. Kooskõlastused	6

MÕÕDISTAMISTÖÖDE SELETUSKIRI

Objekti asukoht: Viljandi maakond, Viljandi vald, Ülensi küla

Objekt Jäätmejaama kinnistu lähiala maa-ala plaan

Töö teostamise aeg: 11-16.04.2018

Töö teostaja: Ricabell OÜ

Geodeet A.Toomla (kutsetunnistus nr 118262)

Iilm: temp.12°C poolpilves, õhurõhk 1030 hPa

Lähtepunktid:

Ajrp1,6457143.427,608929.665,64.156

Ajrp2,6457249.715,609027.252,64.580

Mõõdistusvahendid ja tarkvara.

TRIMBLE S3 Robotic (ser.no.91510071)

Täpsus

Standard 3 mm + 2,0 ppm

GNSS TRIMBLE R8 model 3 (ser.no.5005414942)

Täpsus RTK võrgus

Horizontal: $\pm 8\text{mm} + 0.5\text{ppm}$

Vertical: $\pm 15\text{mm} + 0.5\text{ppm}$

väliarvuti TSC 2 (ser.no.SSANC50314)

Kaabli- ja torulokaator 3M 2220M koos 12W generaatoriga.

Bentley PowerCivil for Baltics V8i. 30000000219211

Microsoft Office 2015

Väljatrükil kasutati printerit HP Designjet 450 ja EPSON L1300.

Teostatud töö: esmane tahhümeetri orienteerimine TRIMBLE VRS NOW võrgus integreeritud meetodil ning seejärel teostatud tahhümeetiline mõõdistamine.

Osa situatsiooni mõõdistatud real-aja GPS seadmega.

Märkused: teostusjooniseta trasside asukoht tuvastatud lokaatoriga. Teostusjoonistega trassid kantud joonisele trasside valdajate käest saadud andmete põhjal.

Paigaldatud ajutised reeperid:

Ajrp3,6457178.413,608945.202,68.008

Ajrp4,6457204.372,608975.759,67.428

Töö kvaliteet:

Kogu tööprotsessi käigus juhinduti alljärgnevatest normdokumentidest:


Topo-geodeetilisele uuringule ja teostusmõõdistamisele esitatavad nõuded vastavalt määrusele 14.04.2016. nr 34


Koostas: A.Toomla

ASENDIPLAAN

1:2000

Sulevi
Tammik

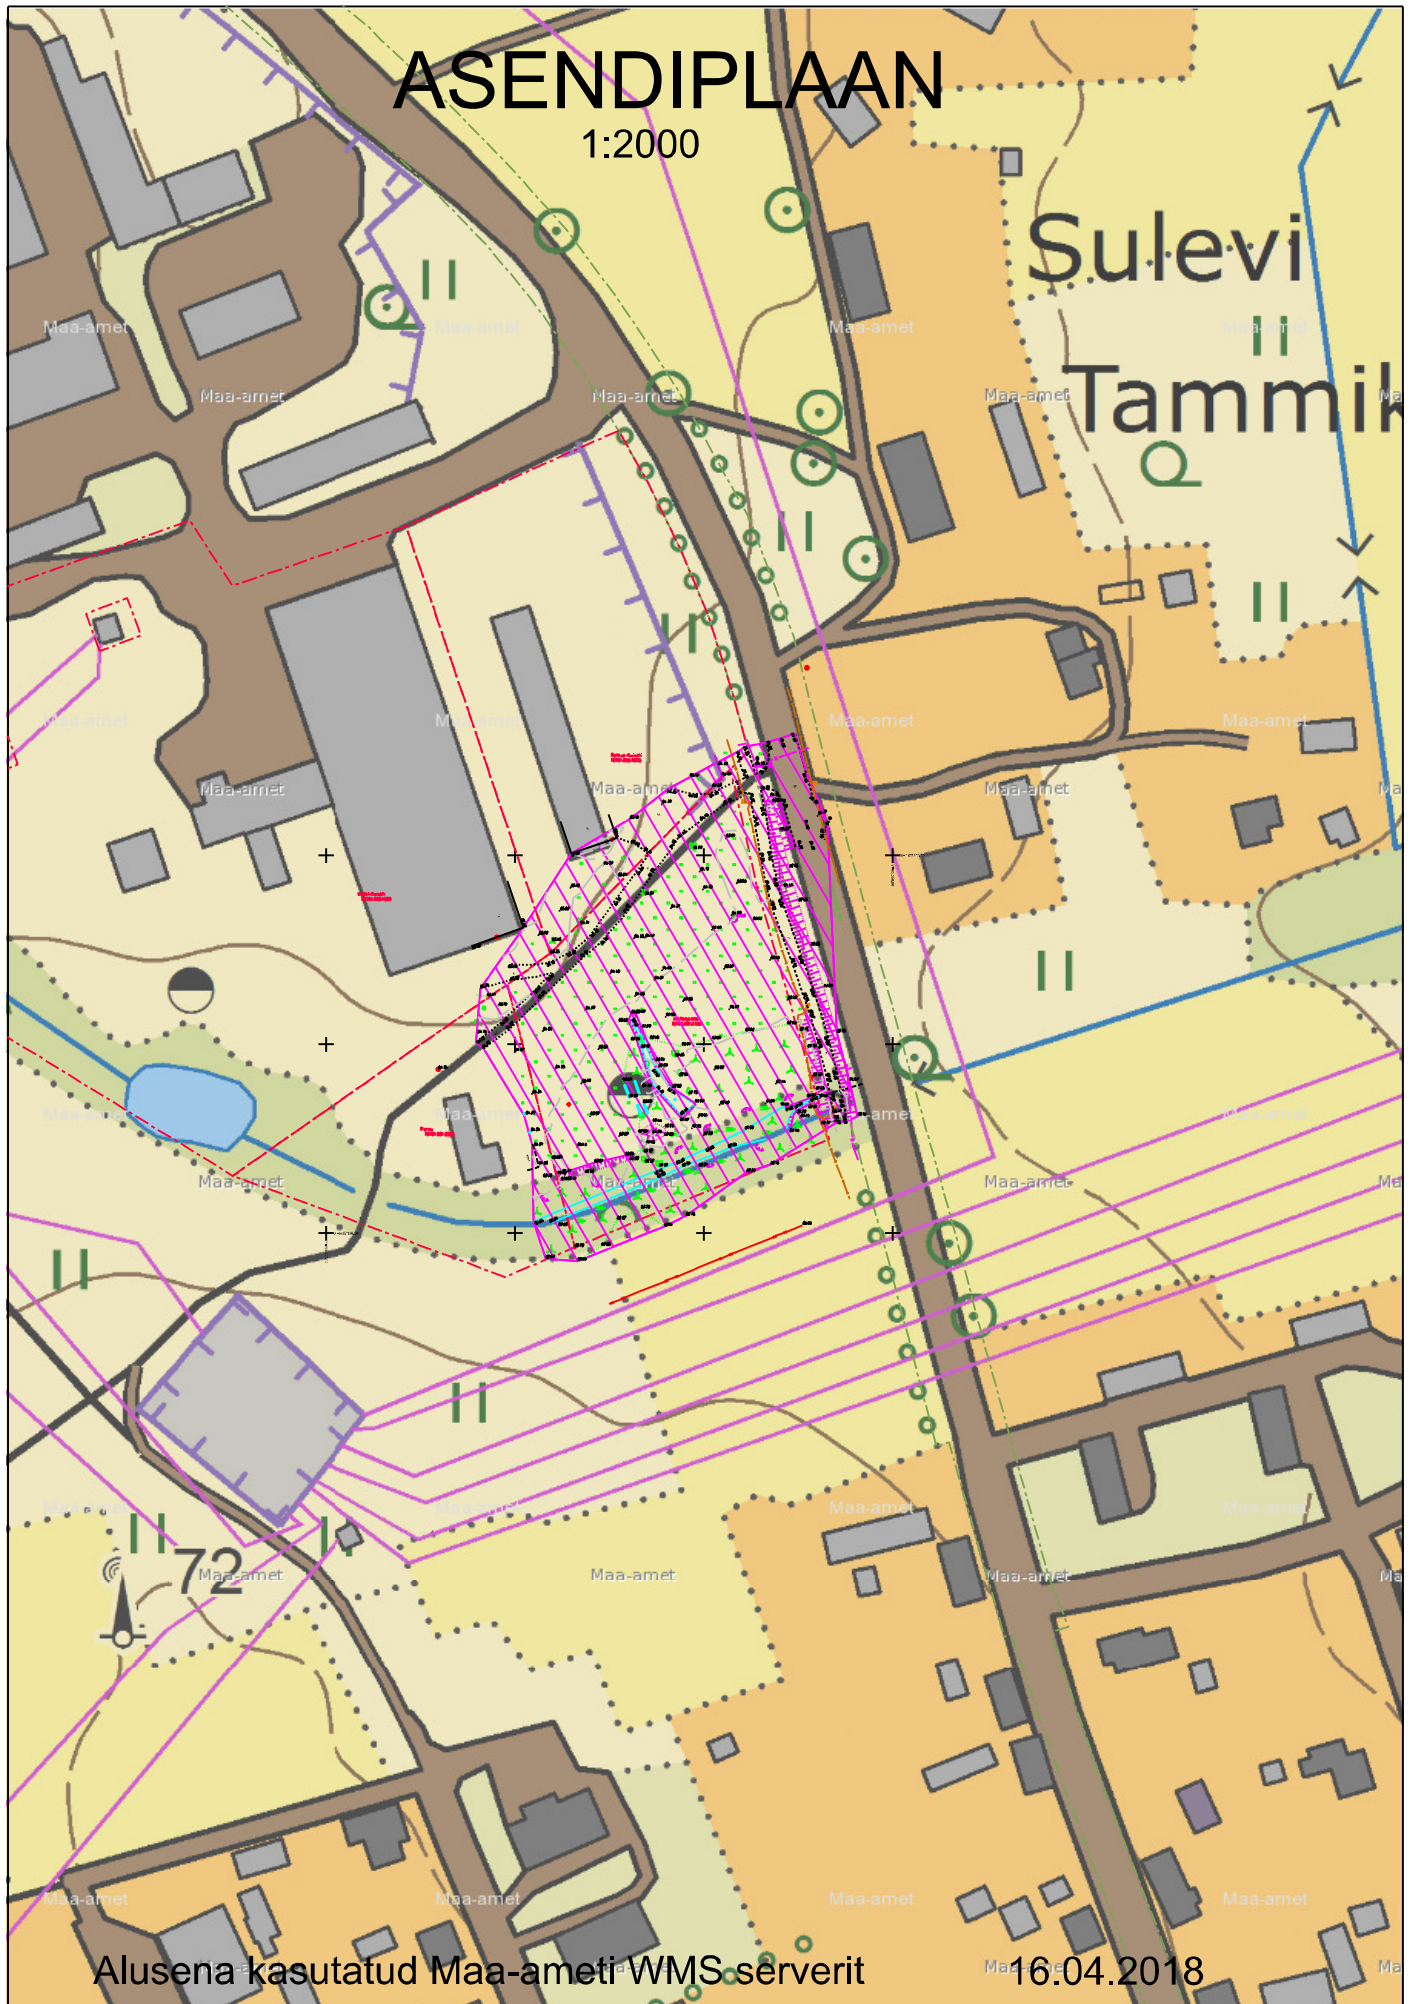

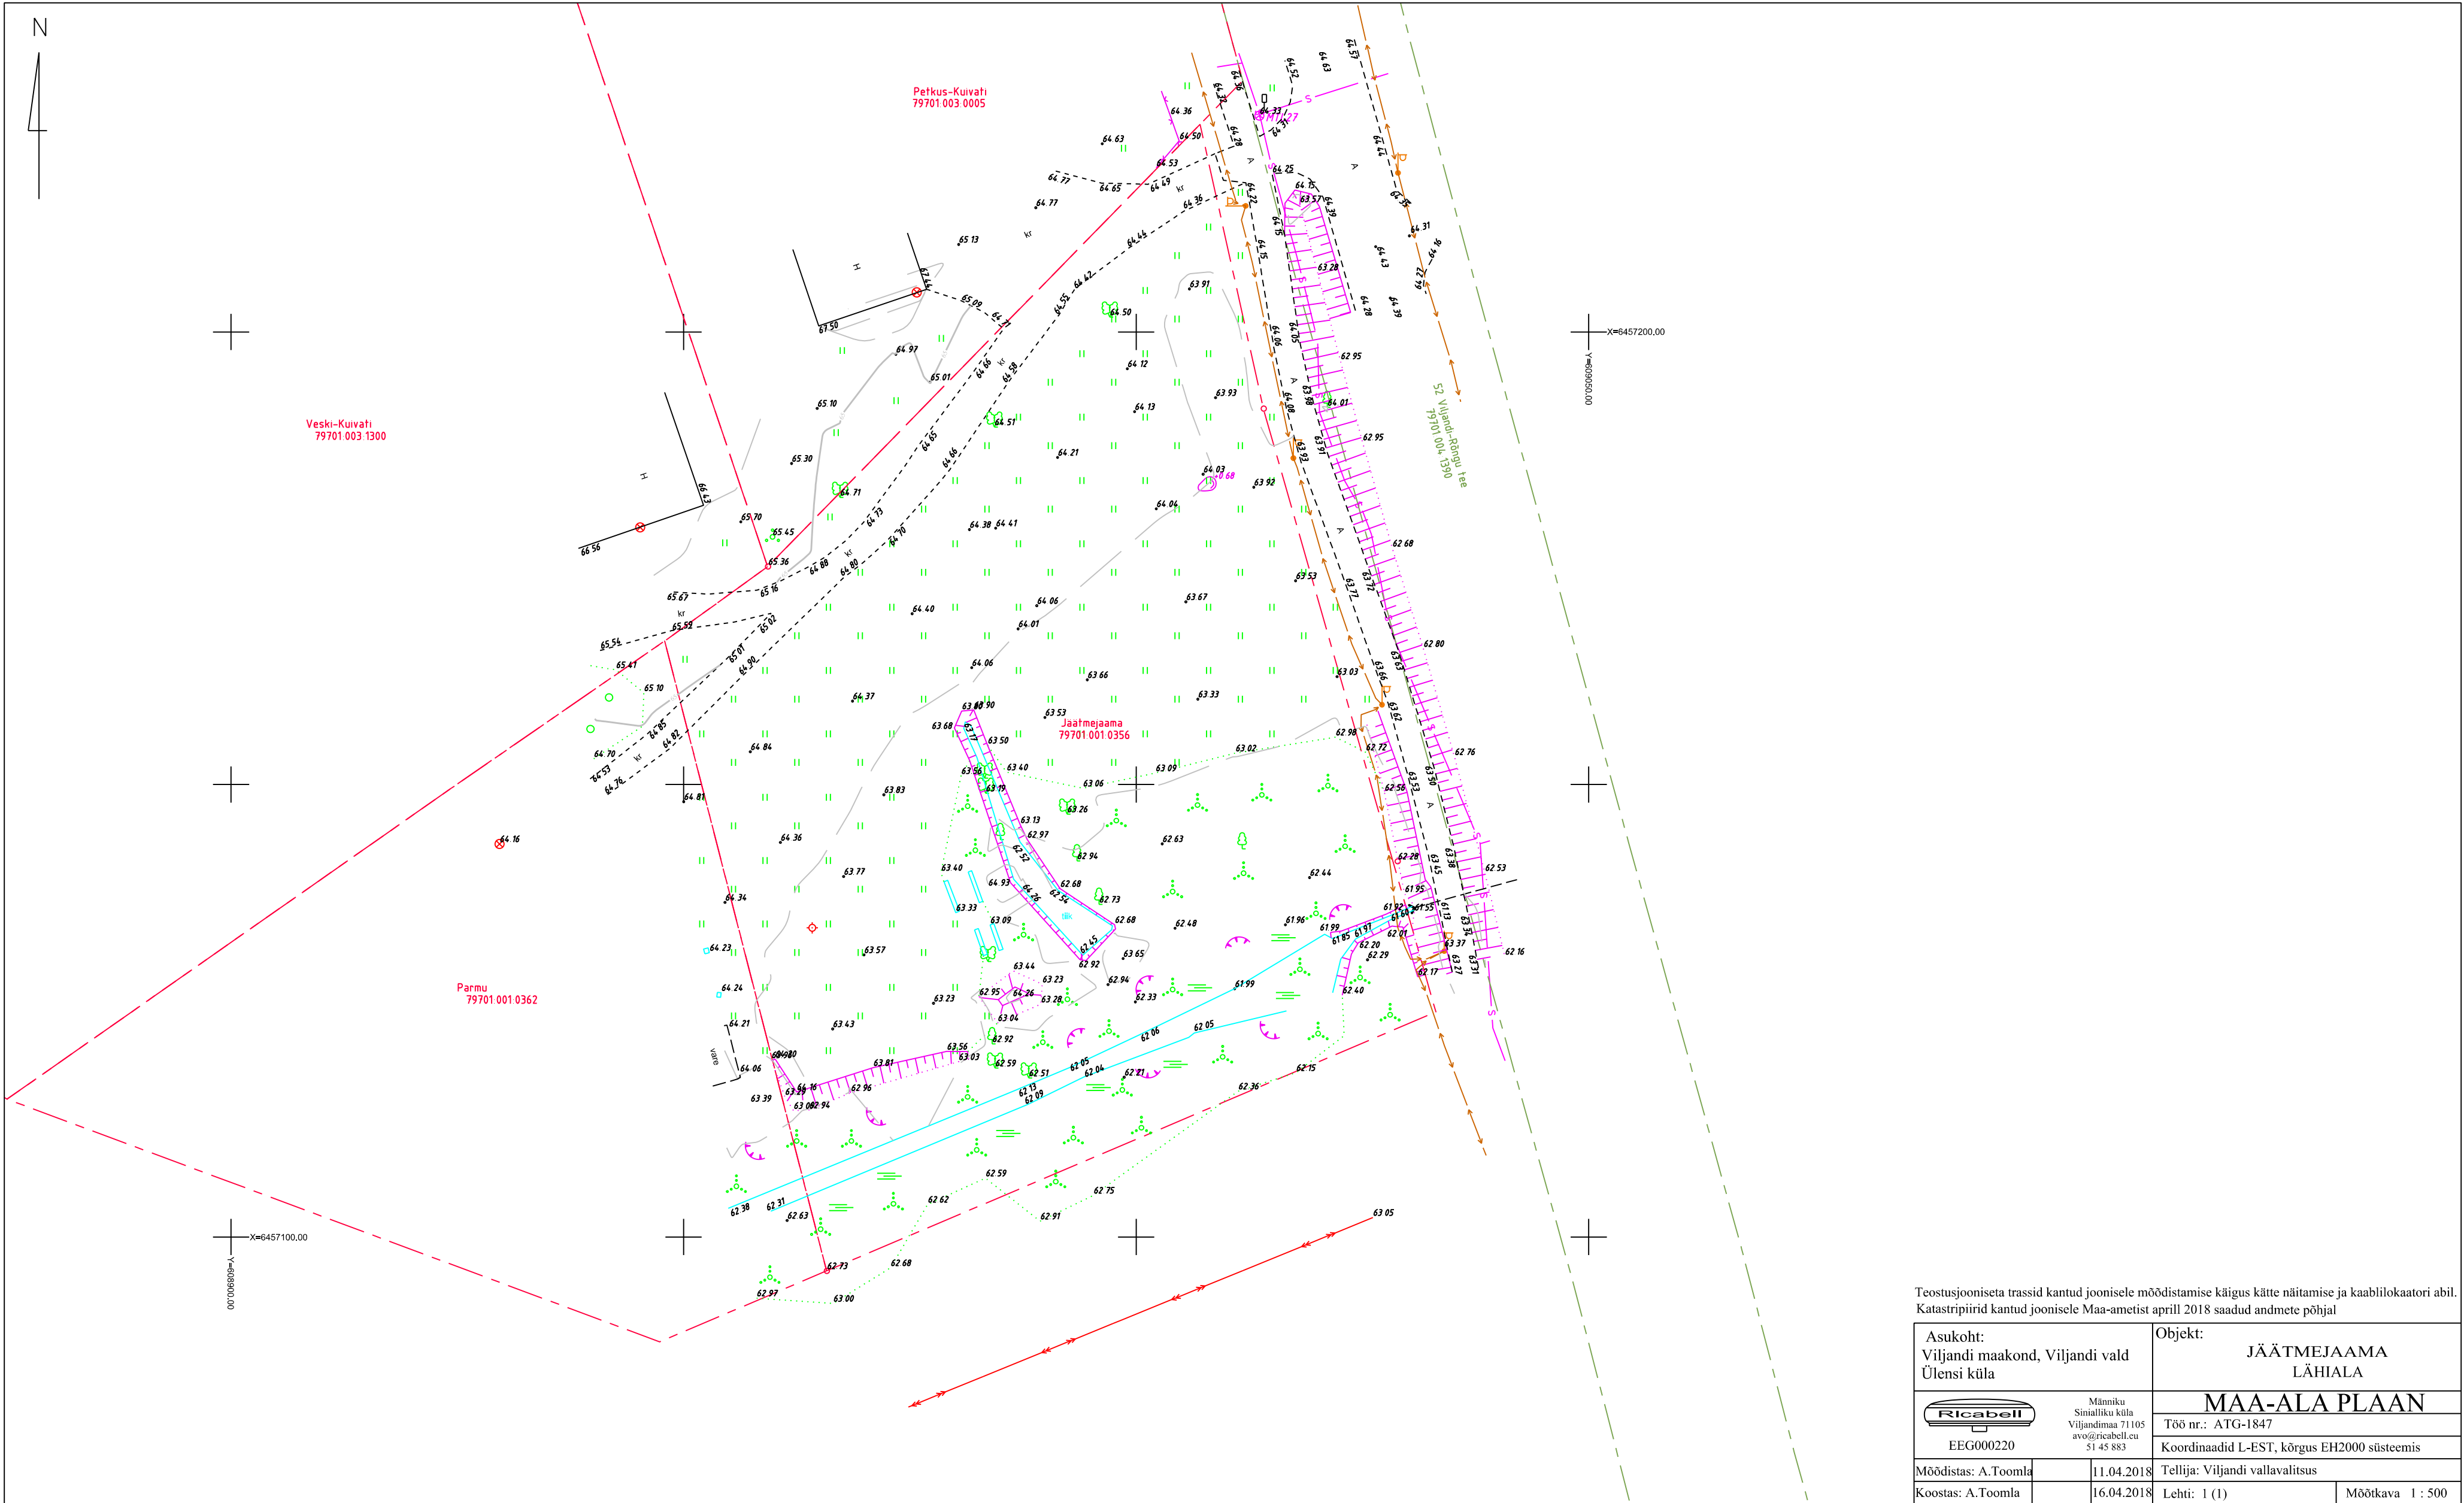

Teostusjooniseta trassid kantud joonisele mõõdistamise käigus kätte näitamise ja kaabilokaatori abil.
Katastripiirid kantud joonisele Maa-ametist aprill 2018 saadud andmete põhjal

Asukoht: Viljandi maakond, Viljandi vald Ülensi küla		Objekt: JÄÄTMEJAAMA LÄHIALA	
 EEG000220		Mäsimiku Sinialliku küla Viljandimaa 71105 avo@ricabell.eu 51 45 883	
Möödistas: A.Toomla		Töö nr.: ATG-1847	
Koostas: A.Toomla		Koordinaadid L-EST, kõrgus EH2000 süsteemis	
		Tellija: Viljandi vallavalitsus	
		Lehti: 1 (1)	
		Möödkava 1 : 500	

Kooskõlastused ja tehnovõrkude valdajate märkused:

Sidekaablid ja –rajatised kooskõlastatud Telia Eesti AS nr. 30049105 17.04.2018

Vee-, kanalisatsiooni- ja sademeveetorustikud Ramsi VK: antud mõõdistusalas (Jäätmejaama) ei ole vee ja kanali trasse 16.04.2018

Elektrikaablid: Elektrilevi OÜ kooskõlastus nr. 0120844475 03.04.2018

Mõõtealal puuduvad OÜ Elektrilevi tehnovõrgud.