
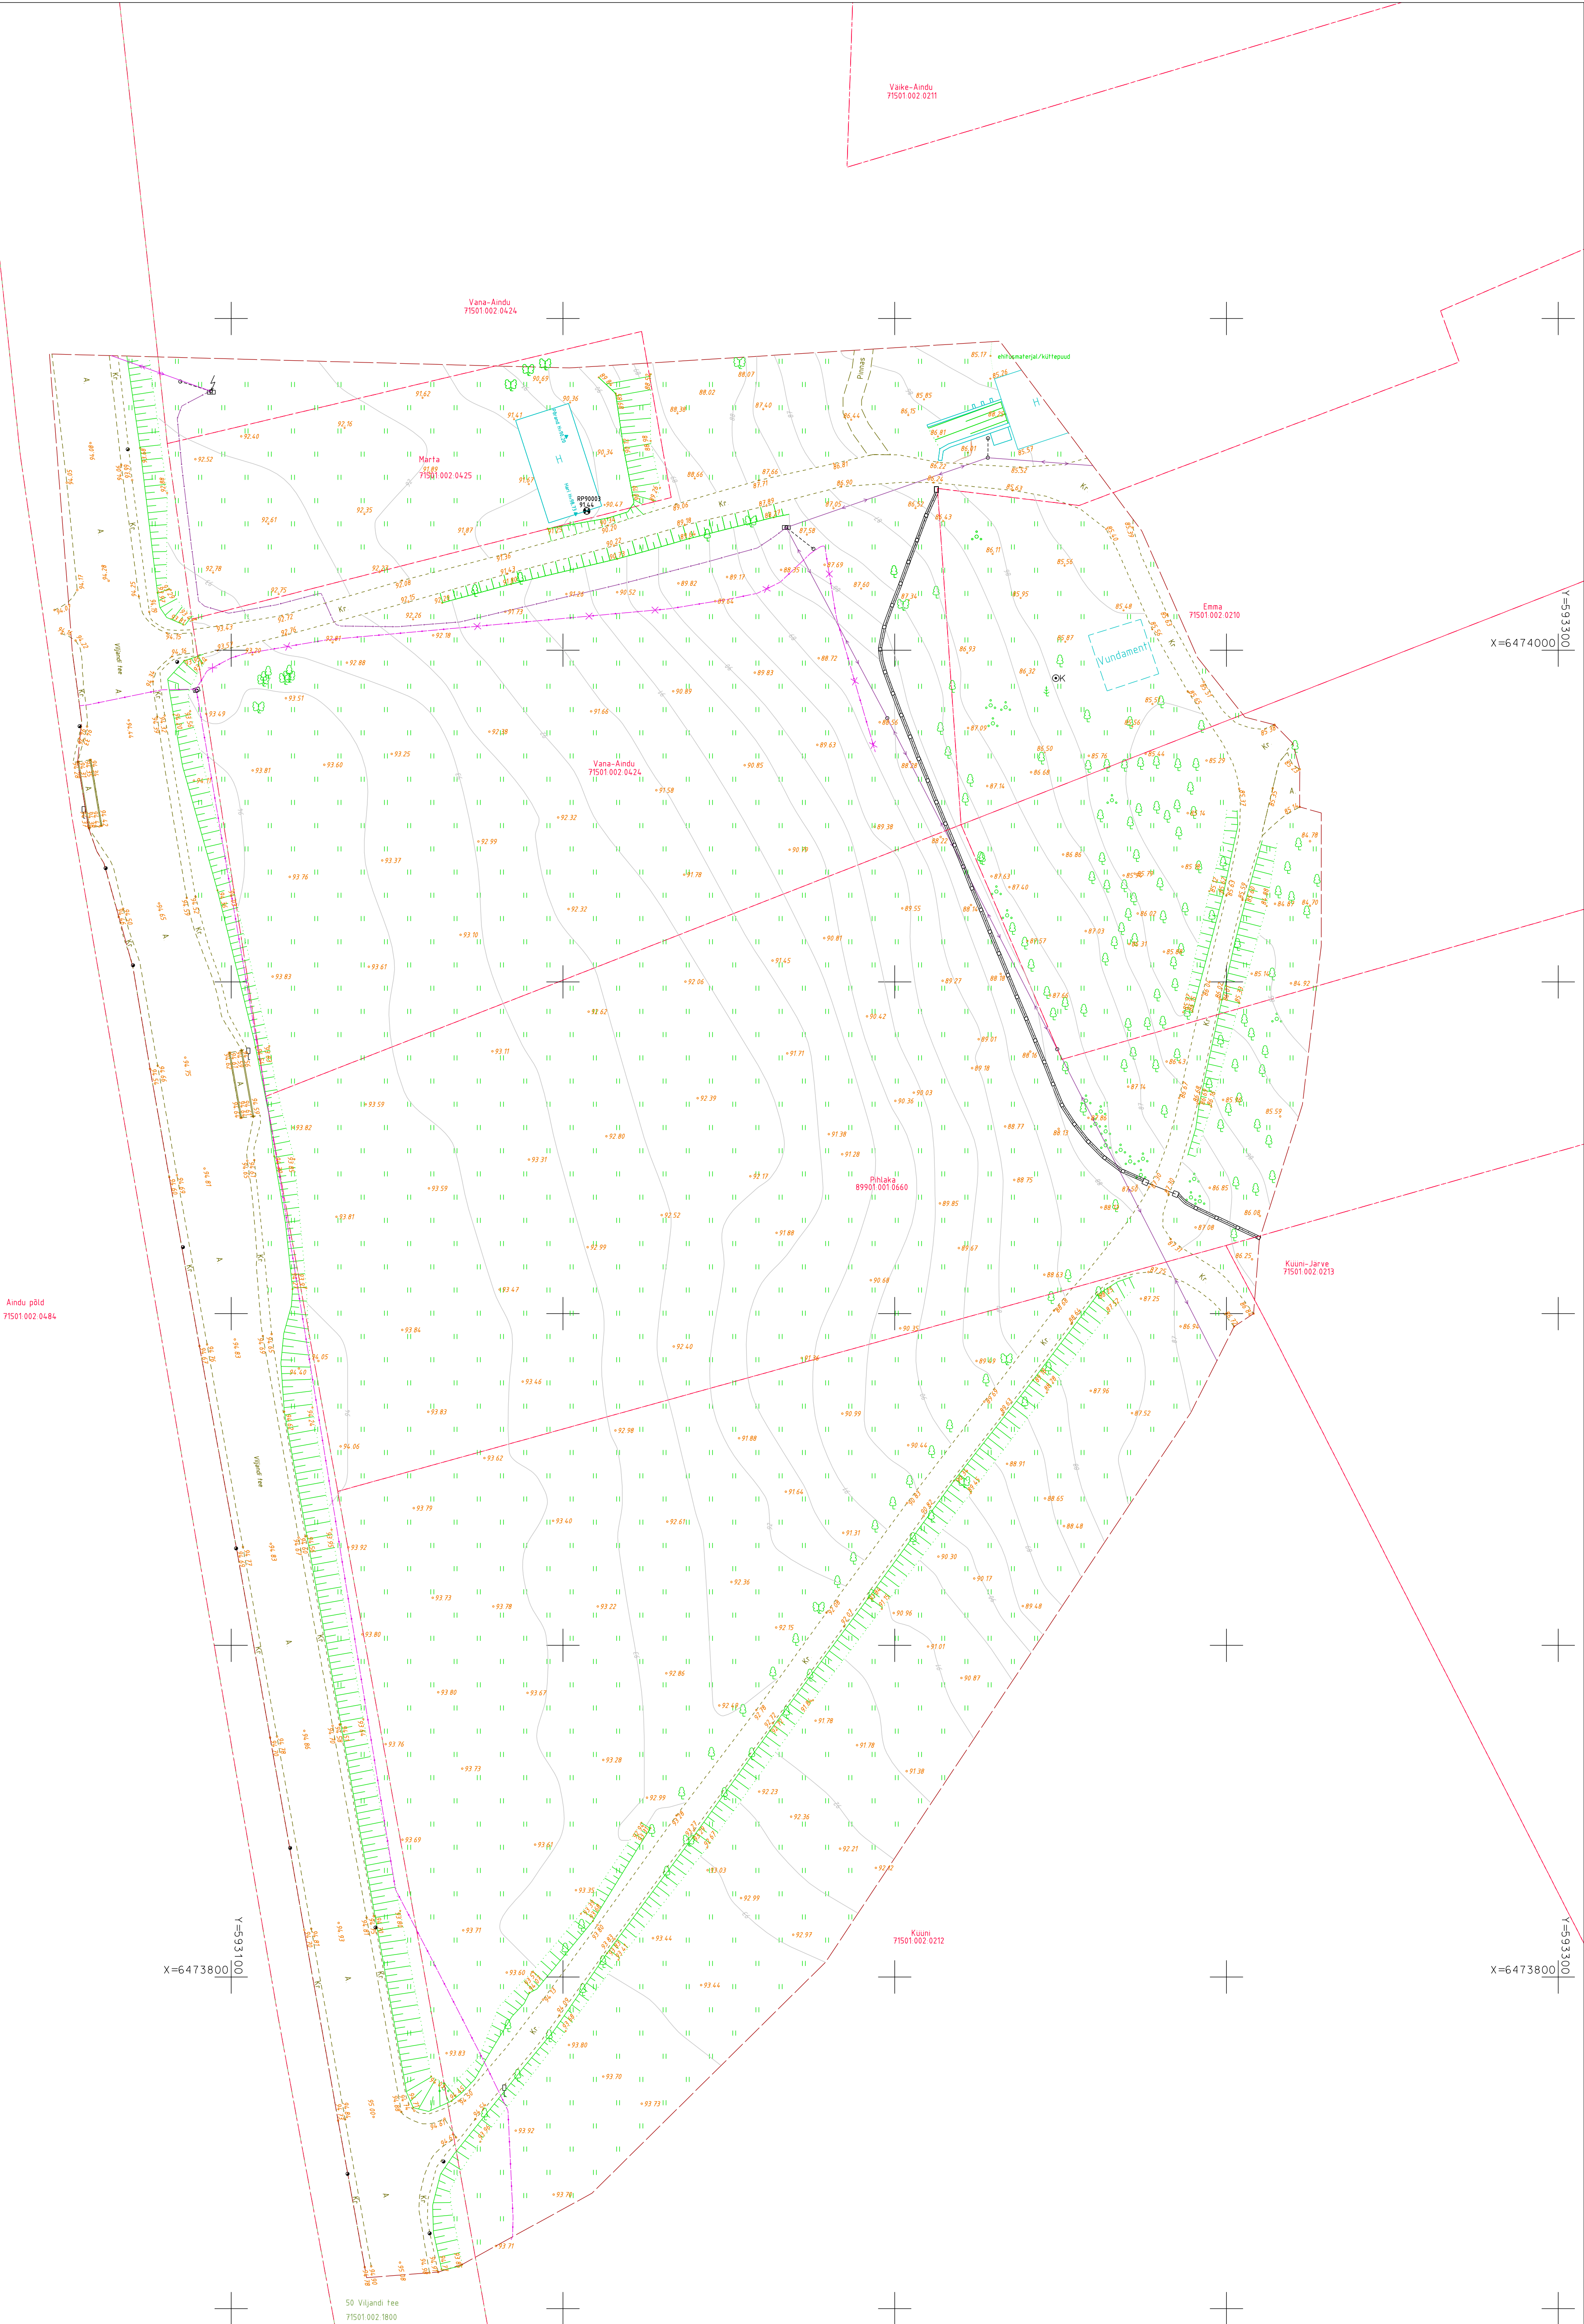


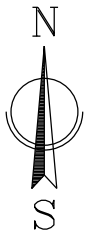

Markused:
Kõrgussüsteem: EH2000
Koordinaatsüsteem: L-Es197
Küüli "Pihlaka" asutatud piirijoonde asukohad on informatsioonilised
Katastriruumide piirid on plaanile kantud seisuga 19.06.2023 (Maa-amet)

Töö nr. GD23106			Viljandi vald, Aindu küla Vana-Aindu; Pihlaka; Küüli	
Koostas	K. Laos		Geodeetiline alusplaan	1:500 LEHT A1
Geodeet	M. Sepp			19.06.2023 1
Tellija	Oda OU		M. Vana OU Kui tn 11, Viljandi 71013, Arireg. Kood 14229120 Kutsetunimistus 164605, Geodeet. Tase 6, MTR. EEG000.058	