


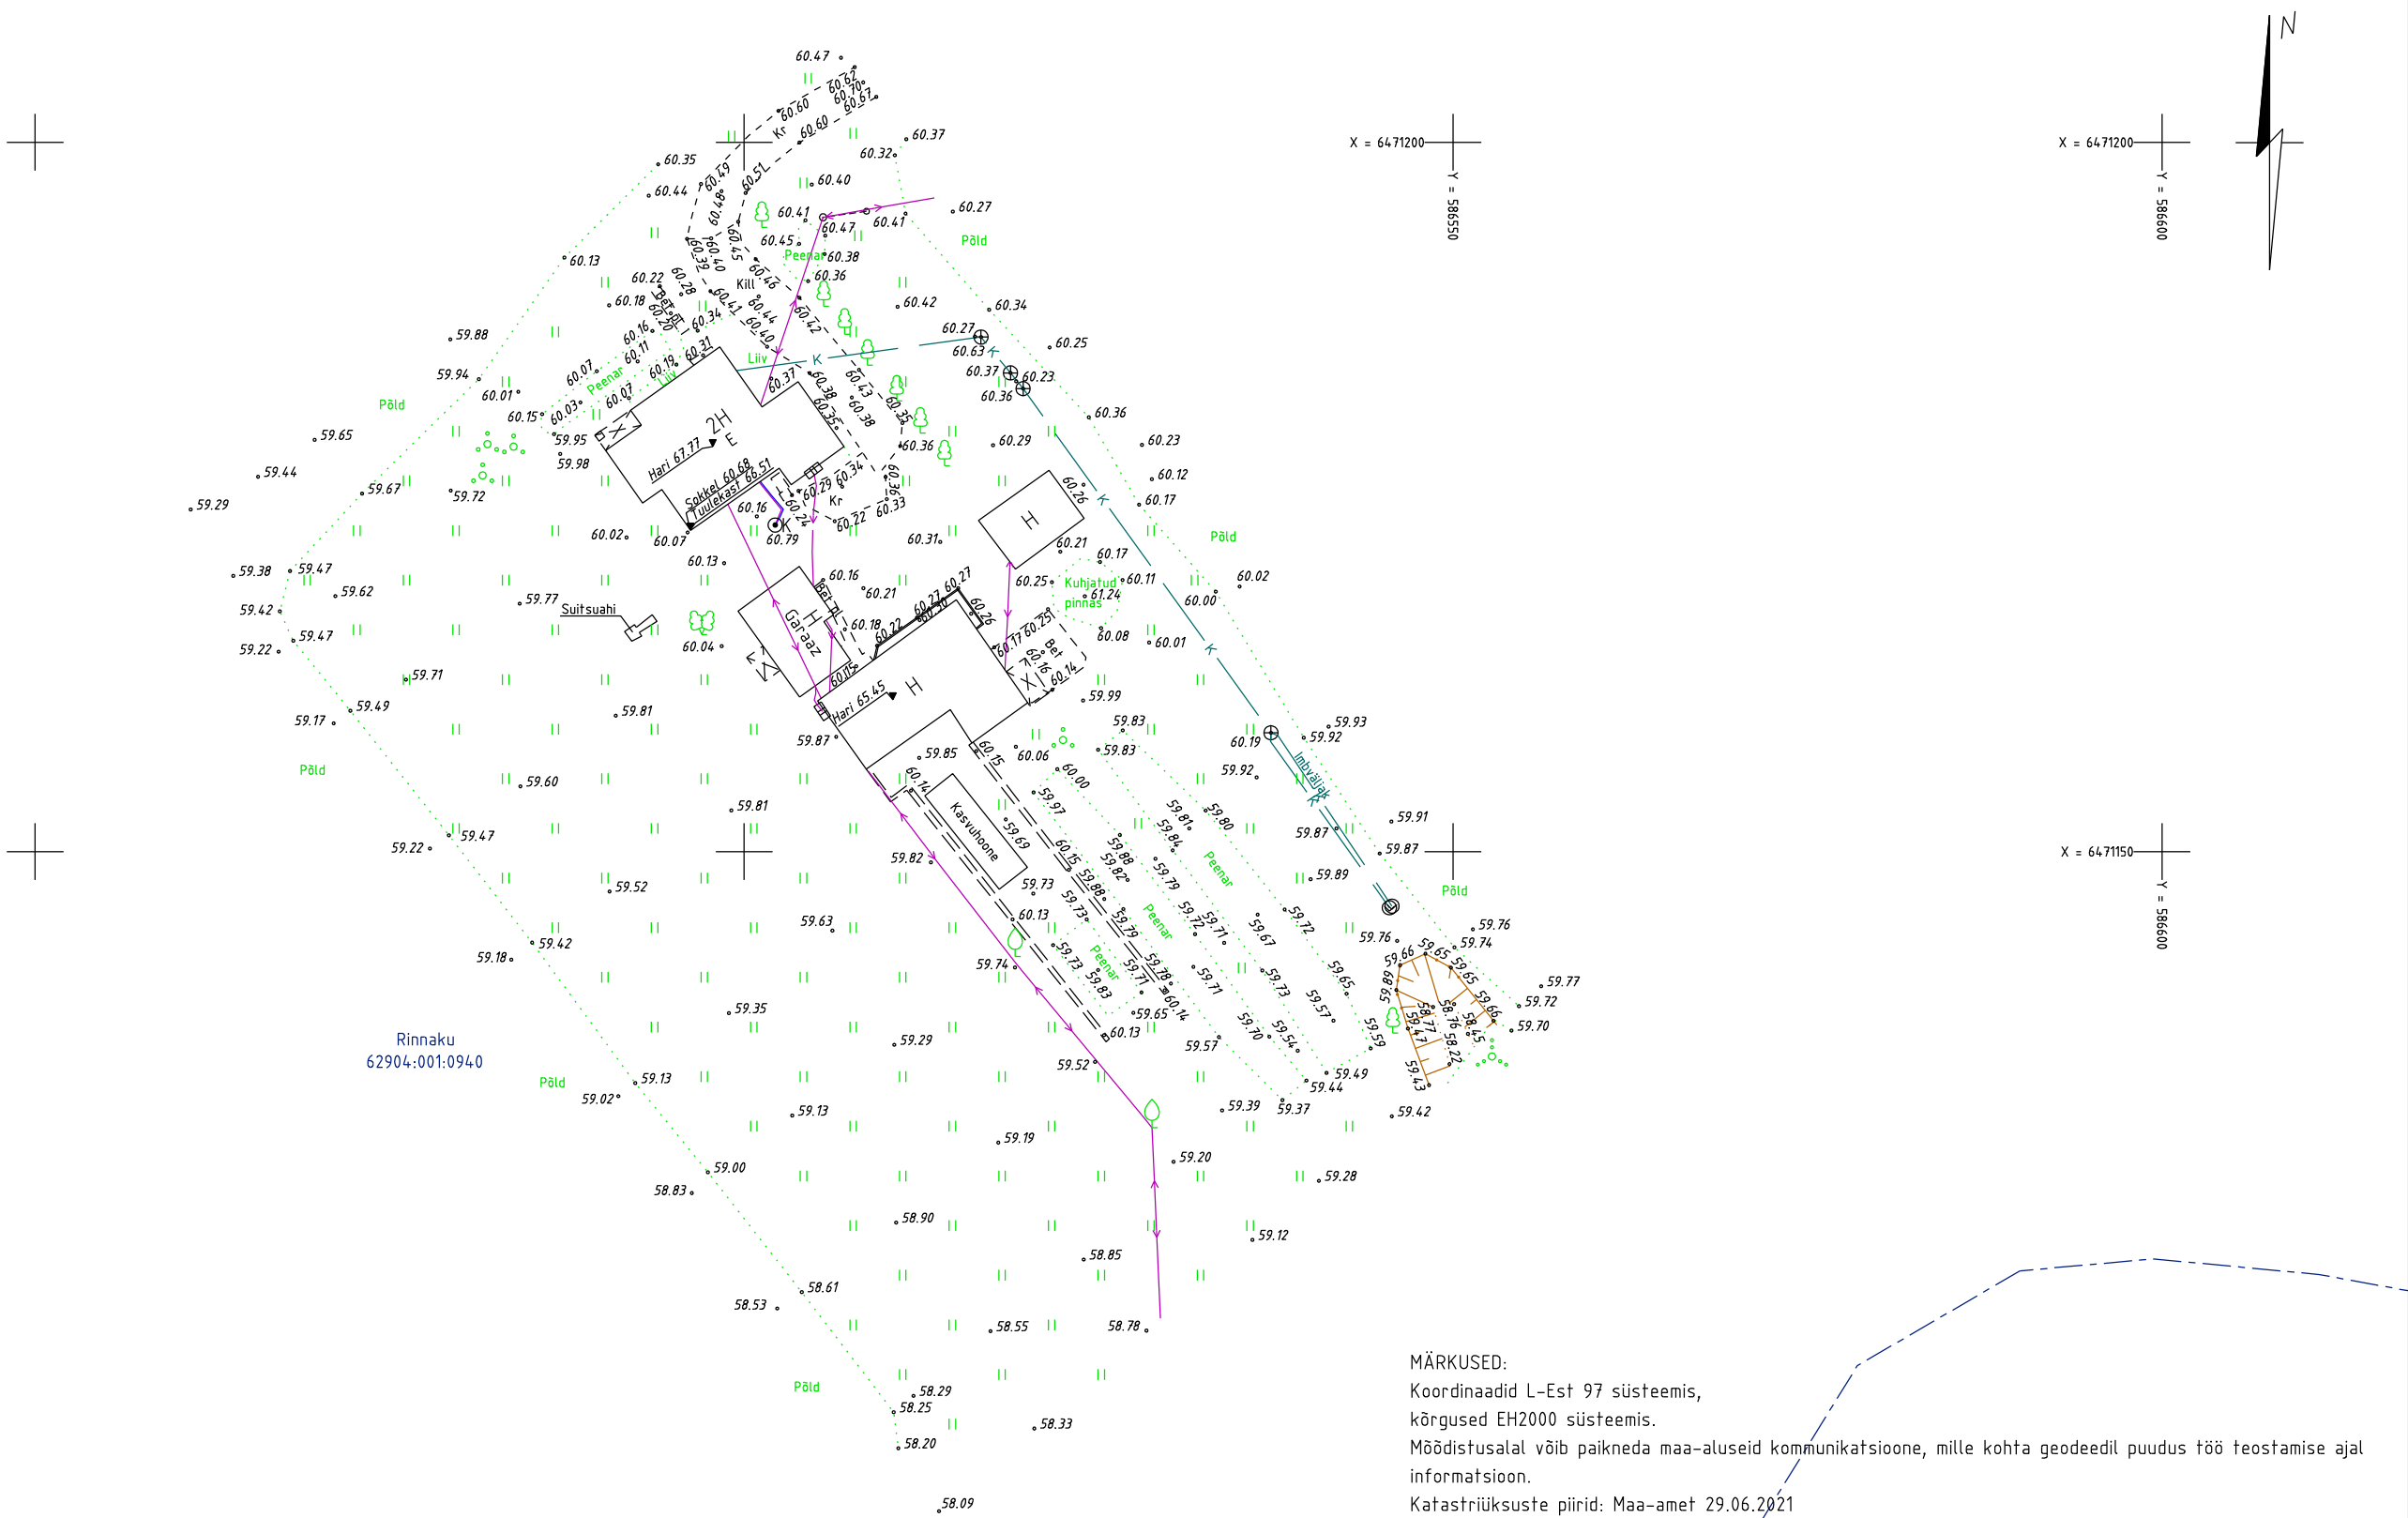

MÄRKUSED:
Koordinaadid L-Est 97 süsteemis,
kõrgused EH2000 süsteemis.
Möödistusalal võib paikneda maa-aluseid kommunikatsioone, mille kohta geodeedil puudus töö teostamise ajal informatsioon.
Katastriüksuste piirid: Maa-amet 29.06.2021

 ÜO GPK Partnerid Litsents nr. 605 MA-k v.a. 13.09.2017 MTR reg. nr. EEG000030 Kastani 90 50409 Tartu www.gpk.ee gpk@gpk.ee 56 659 906			Objekt: VILJANDI MAAKOND VILJANDI VALD ALUSTRE KÜLA RINNAKU KATASTRÜKSUS OSALINE MAA-ALA			
Möödistas: Jorma Uusmaa	Allkiri:	Kuupäev: 17.06.2021	Joonise nimi: GEODEETILINE ALUSPLAAN			
Koostas: Annika Moor	Allkiri:	Kuupäev: 29.06.2021	Töö nr: G-185-21	Möödkava: M 1:500	Lehti: 1	Lehekülg: 1