

Aamos Atlas OÜ

Reg.nr. 12791248
Tartu mnt 84a, 10112
Tallinn, Harjumaa
GSM +372 555 111 84
EEG000352

Töö nr. 248-G-20

LAUDA
ANIKATSI KÜLA
VILJANDI VALD
VILJANDIMAA

GEODEETILINE ALUSMÕÕDISTUS

TÖÖ TELLIJAJA: SAIMRE SEAKASVATUSE OÜ

geodeet: Jaanus Mäeots

september 2020

SISUKORD


<u>Jrk. nr.</u>	<u>Dokumendi nimetus</u>	<u>Lk.nr.</u>
1.	Asendiplaan M 1:10000	3
2.	Seletuskiri	4-5
3.	Mõõdistatud ala geodeetiline alusplaan	6
4.	Kooskõlastused	7-8

05. oktoober 2020. a.

geodeet Jaanus Mäeots

Lauda ja Saarelauda kü
Anikatsi küla Viljandi vald

Asendiplaan M 1:10000

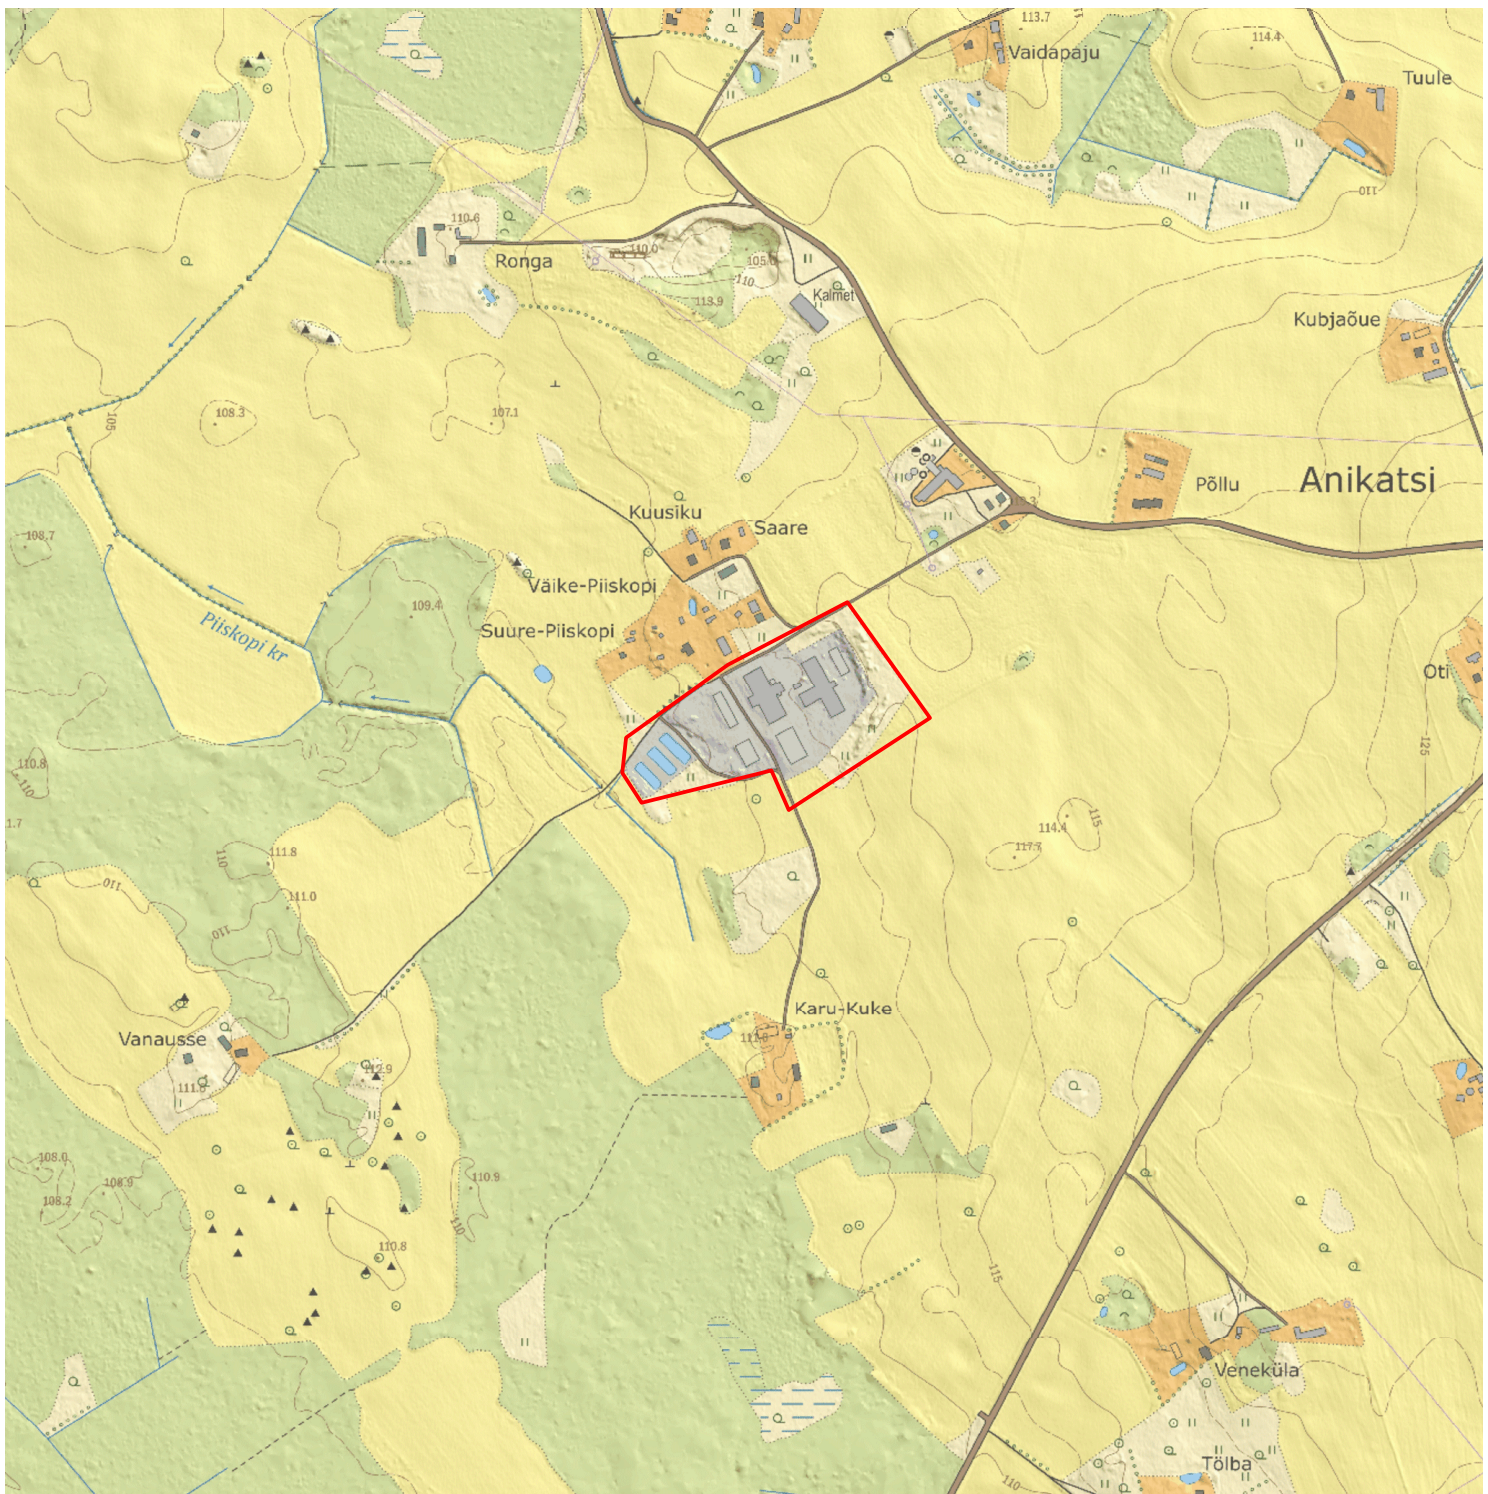

geodeet: Jaanus Mäeots

05. oktoober 2020

Seletuskiri

1. Üldandmed

Objekti nimetus/asukoht: Anikatsi küla, Lauda kü
Tööde täitmise aeg: september 2020. a.
Välitööd: 22-23. september 2020. a.
Tööde teostaja: OÜ AAMOS ATLAS, reg.kood: 12791248, Tartu mnt 84a, Tallinn, MTR nr: EEG000352, geodeet Jaanus Mäeots, kutsekvalifikatsioon Geodeet tase 6
Kontroll: Olavi Oeselt, kutsekvalifikatsioon Geodeet tase 6
Tellijä: Saimre Seakasvatuse OÜ

2. Geodeetiliste lähtepunktide andmed

Lähtepunktide andmed on saadud Maa-ameti geodeetiliste punktide kaardirakendusest. Koordinaadid L-EST '97 süsteemis, kõrgused EH2000 (Amsterdami) süsteemis.
53-491-5469 X=6441206.037 m Y=591864.869 m H=116.66 m

3. Töö ülesanne:

Anikatsi küla, Lauda ja Saarelauda katastriüksuste maa-ala geodeetiline alusmõõdistamine projekteerimiseks.

4. Töö käik:

Maa-ala on mõõdistatud kombineeritud tahhümeetrilise ja gps mõõdistuse käigus. Lähtepunktid määratud GPS-mõõdistusega. Objektile teostati M 1:500 kõrguslik mõõdistus vastavalt lähteülesandele maa-alal pindalaga ~6 ha. Alusplaan koostati arvutiprogrammiga AutoCAD 2010 (SN: 390-95777943). Plaan väljastatakse digitaalselt. Peajoonis säilitatakse digitaalsel kujul aadressiga: Anikatsi, Lauda_G20.dwg

5. Kasutatud mõõdistusvahendid:

- Reaalaja GPS-vastuvõtja Trimble R8 – Model 2 (SN: 4723133332). Parandite saamiseks kasutab Trimble® VRS Now Eesti GNSS püsijaamade võrku.
- Robotik elektrontahhümeeter Trimble S6 3" DR 300+ (SN: 92713016).
- Väliarvuti Trimble TSC3.

6. Tehnovõrgud:

Maa-alal paiknevad elektri õhu- ja maakaabelliinid, vee- ja kanalisatsiooni trassid. Tehnovõrkude olemasolu või mitte olemasolu on koostööstatud nende valdajatega. Käesoleva töö käigus kaevude uuringuid ei teostatud.

7. Ülevaade katastriüksuste piiride päritolust ja plaanile kandmise viisist:

Katastriüksuste piirid saadud digitaalselt Maa-Ametist seisuga september 2020.

8. Üleantavate materjalide loetelu:

Tellija: Saimre Seakasvatuse OÜ


- tehniline aruanne digitaalselt
- joonisfail .dwg formaadis

KOV Viljandi vald

- tehniline aruanne digitaalselt
- joonisfail .dwg formaadis

geodeet: Jaanus Mäeots

05. oktoober 2020

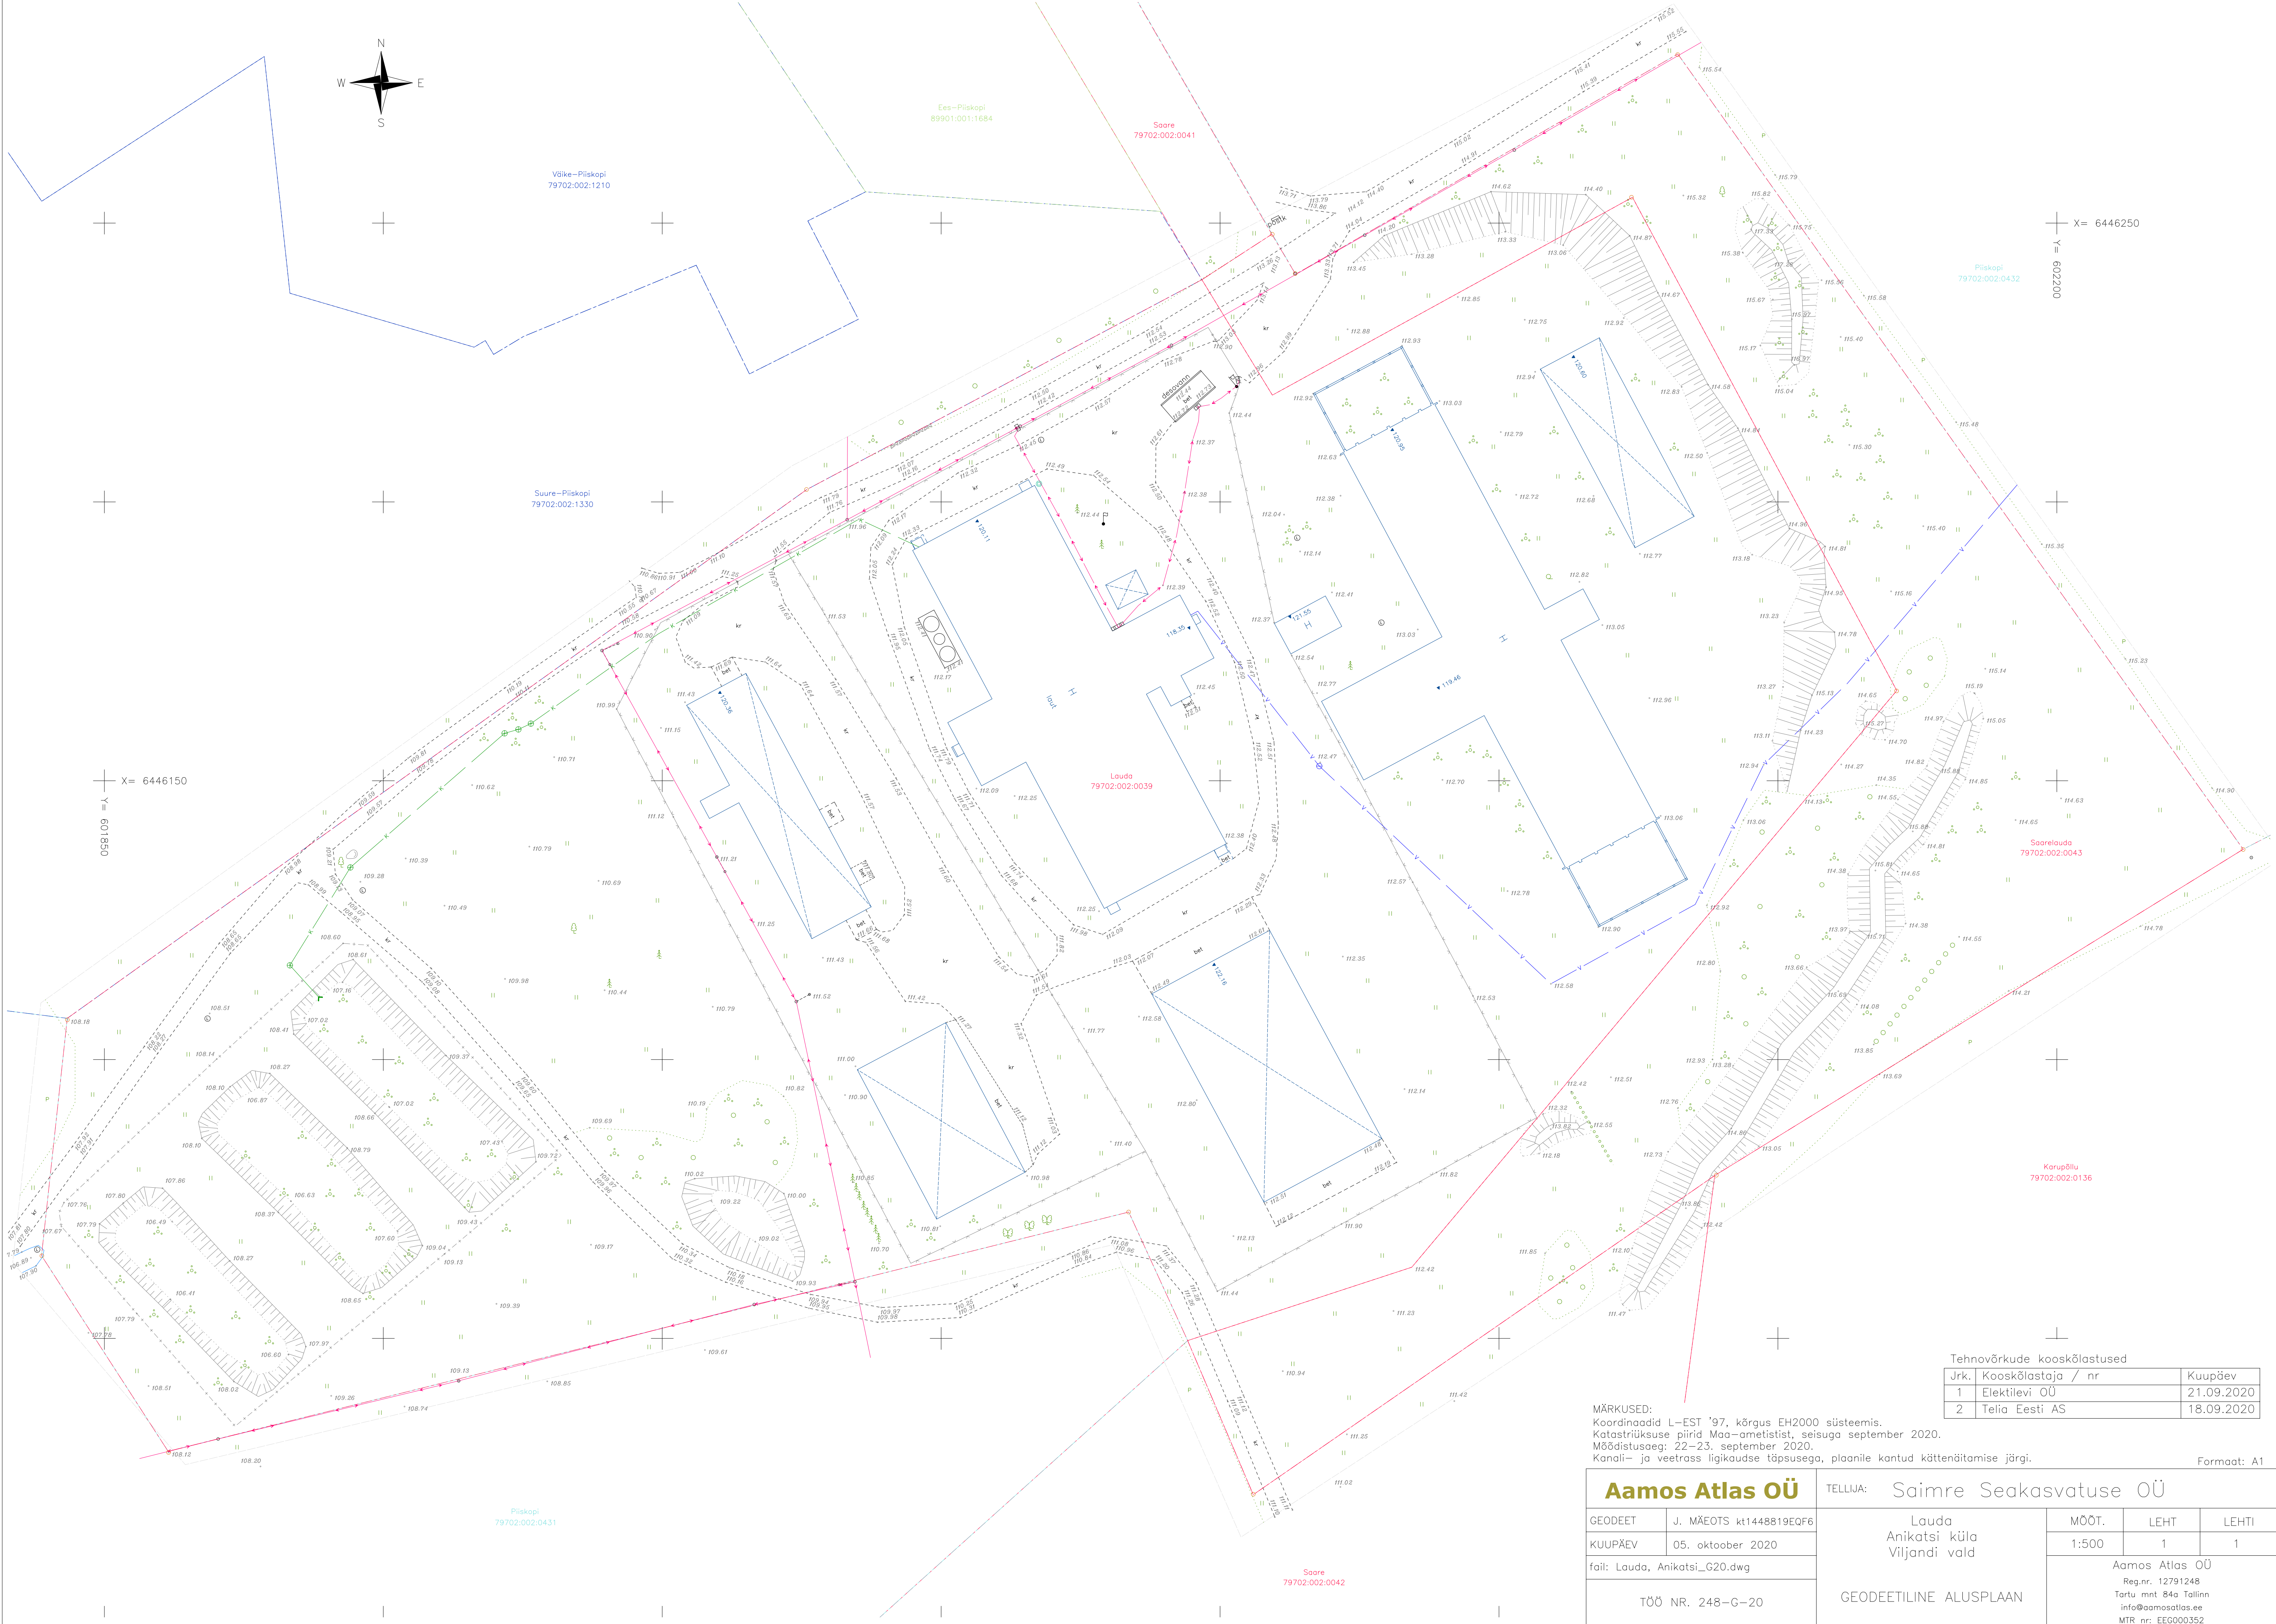

Tehnovõrkude kooskõlastused

Jrk.	Kooskõlastaja / nr	Kuupäev
1	Elektilevi OÜ	21.09.2020
2	Telia Eesti AS	18.09.2020

MÄRKUSED:
Koordinaadid L-EST '97, kõrgus EH2000 süsteemis.
Katastrilõuse piirid Maa-ametistist, seisuga september 2020.
Mõõdistusaeg: 22–23. september 2020.
Kanal- ja veetrass ligikaudse täpsusega, plaanile kantud käitenäitamise järgi.

Formaat: A1

Aamos Atlas OÜ		TELLUJA: Saimre Seakasvatuse OÜ			
GEODEET	J. MÄEOTS kt1448819EQF6	Lauda Anikatsi küla Viljandi vald	MÕÖT.	LEHT	LEHTI
KUUPÄEV	05. oktoober 2020		1:500	1	1
fail: Lauda, Anikatsi_G20.dwg			Aamos Atlas OÜ Reg.nr. 12791248 Tartu mnt 84a Tallinn info@aamosatlas.ee MTR nr: EEG000352		
TÖÖ NR. 248–G–20		GEODEETILINE ALUSPLAAN			

JIRA Teie pöördumine VAH-14318 "Võrgu asukohaandmete tellimine Lauda, 69723 Anikatsi küla, Viljandi vald, Viljandi maakond" lahendatud

VAH teated <webmap.andmevead@elektrilevi.ee>

E, 21.09.2020 15:13

Adressaat: Jaanus Mäeots <jaanus@aamosatlas.ee>

Tere

Teie pöördumine VAH-14318 "Võrgu asukohaandmete tellimine Lauda, 69723 Anikatsi küla, Viljandi vald, Viljandi maakond" on lahendatud.

http://www8.energia.ee/files/share/files/28c56548/Lauda,Anikatsi_küla.zip Antud mõõtealas puuduvad Elektrilevi OÜ omandikuuluvusega maa-alused elektripaigaldised. Väljastame kaardivaate DXF failina ning täiendavaid teostusjooniseid väljastada ei ole. Kaardivaade ei ole geodeetiliselt täpne. Küsimuste korral pöörduda palun aadressil: lii.roosipuu@elektrilevi.ee

Heade soovidega
Elektrilevi OÜ

Lugupeetud JAANUS MÄEOTS, AAMOS ATLAS OÜ

Telia Eesti AS (edaspidi Telia) on koostanud vastuse Teie poolt 18.09.2020 esitatud taotlusele IP48661 Lauda, Anikatsi.

Antud mõõdistusalas Telia sideehitised puuduvad.

Sideehitiste käppenäitamise tellimine ei ole vajalik.

Lugupidamisega Telia Eesti AS volitatud esindaja Margus Kask