



Kirjanurk OÜ
Registrikood: 12592543
Hiievälja tee 20, Oru küla,
Kose vald, 75103 Harjumaa
tel. +372 533 21503;
+372 5209235
e-mail: yld@kirjanurk.ee
MTR nr. EEG000316
EEP002846
TEL002778

Tellija: Stik-Elekter AS

Viljandi maakond, Viljandi vald, Auksi küla

Metsa-Kääriku kü liitumine madalpingel

GEODEETILINE ALUSPLAAN

TÖÖ NR. 8118G

Geoaluse koostaja: Marek Mändla

Kontrollis: Haiti Jürmann

Tartu 2022

SISUKORD

1. Tiitelleht	1
2. Sisukord	2
3. Seletuskiri	3
4. Asukoha skeem	4
5. Maa-ala plaan	5
6. Tehnovõrkude koostõlastused	6
7. Lõpuleht	7

SELETUSKIRI

1. Üldandmed

Objekti asukoht: Viljandi maakond, Viljandi vald, Auksi küla

Objekti nimetus: Metsa-Kääriku kü liitumine madalpingel maa-ala plaan tehnoorkudega

Tööde täitmise aeg

Välitööd: 26.05.2022.a.
Kameraaltööd: 26.05.2022.a.

Töö teostajad: geodeet M.Mändla

2. Geodeetiliste lähtepunktide andmed

Koordinaadid riiklikus L-EST97 ristkoordinaatide süsteemis.

Kõrgused EH2000 süsteemis

Lähtepunkt: Trimble VRS Now

3. Objekti geodeetilise sidumise andmed

Mõõdistamistöödeks vajalik alusvõrk rajati GPS seadmega Leica Viva GS08plus

4. Mõõtmistööd

Vastavalt lähteülesandele teostati M1:500 geodeetiline maa-ala plaan koos tehnoorkudega. Plaan koostati arvutil graafikaprogrammiga MicroStation PowerDraft.

5. Kasutatud instrumendid

Mõõdistamistöödel kasutati GPS seadet Leica Viva GS08plus ja elektrontahhümeetrit Leica Viva TS12.

6. Üleantavate materjalide loetelu

Tellijal:

Stik-Elekter AS -digitaalinfo dwg formaadis

Kohalik omavalitsus -tehniline aruanne 1eks.
-digitaalinfo dgn formaadis

Koostaja:

M.Mändla

30.05.2022.a.

ASUKOHA SKEEM

*Viljandi maakond, Viljandi vald, Auksi küla
Metsa-Kääriku kü liitumine madalpingel*



Mõõdistusala piir

Koostaja:

Marek Mändla
30.05.2022.a.


Tehnovõrkude koostõlastused

1. Elektrilevi OÜ	23.05.2022	VAH-58504
2. Põllumajandus-ja Toiduameti Lõuna region	27.05.2022	6.2-2/24410

Käesolevas toimikus on 7 (seitse) järjekorras nummerdatud lehte.

Koostaja:

/M.Mändla/ 30.05.2022

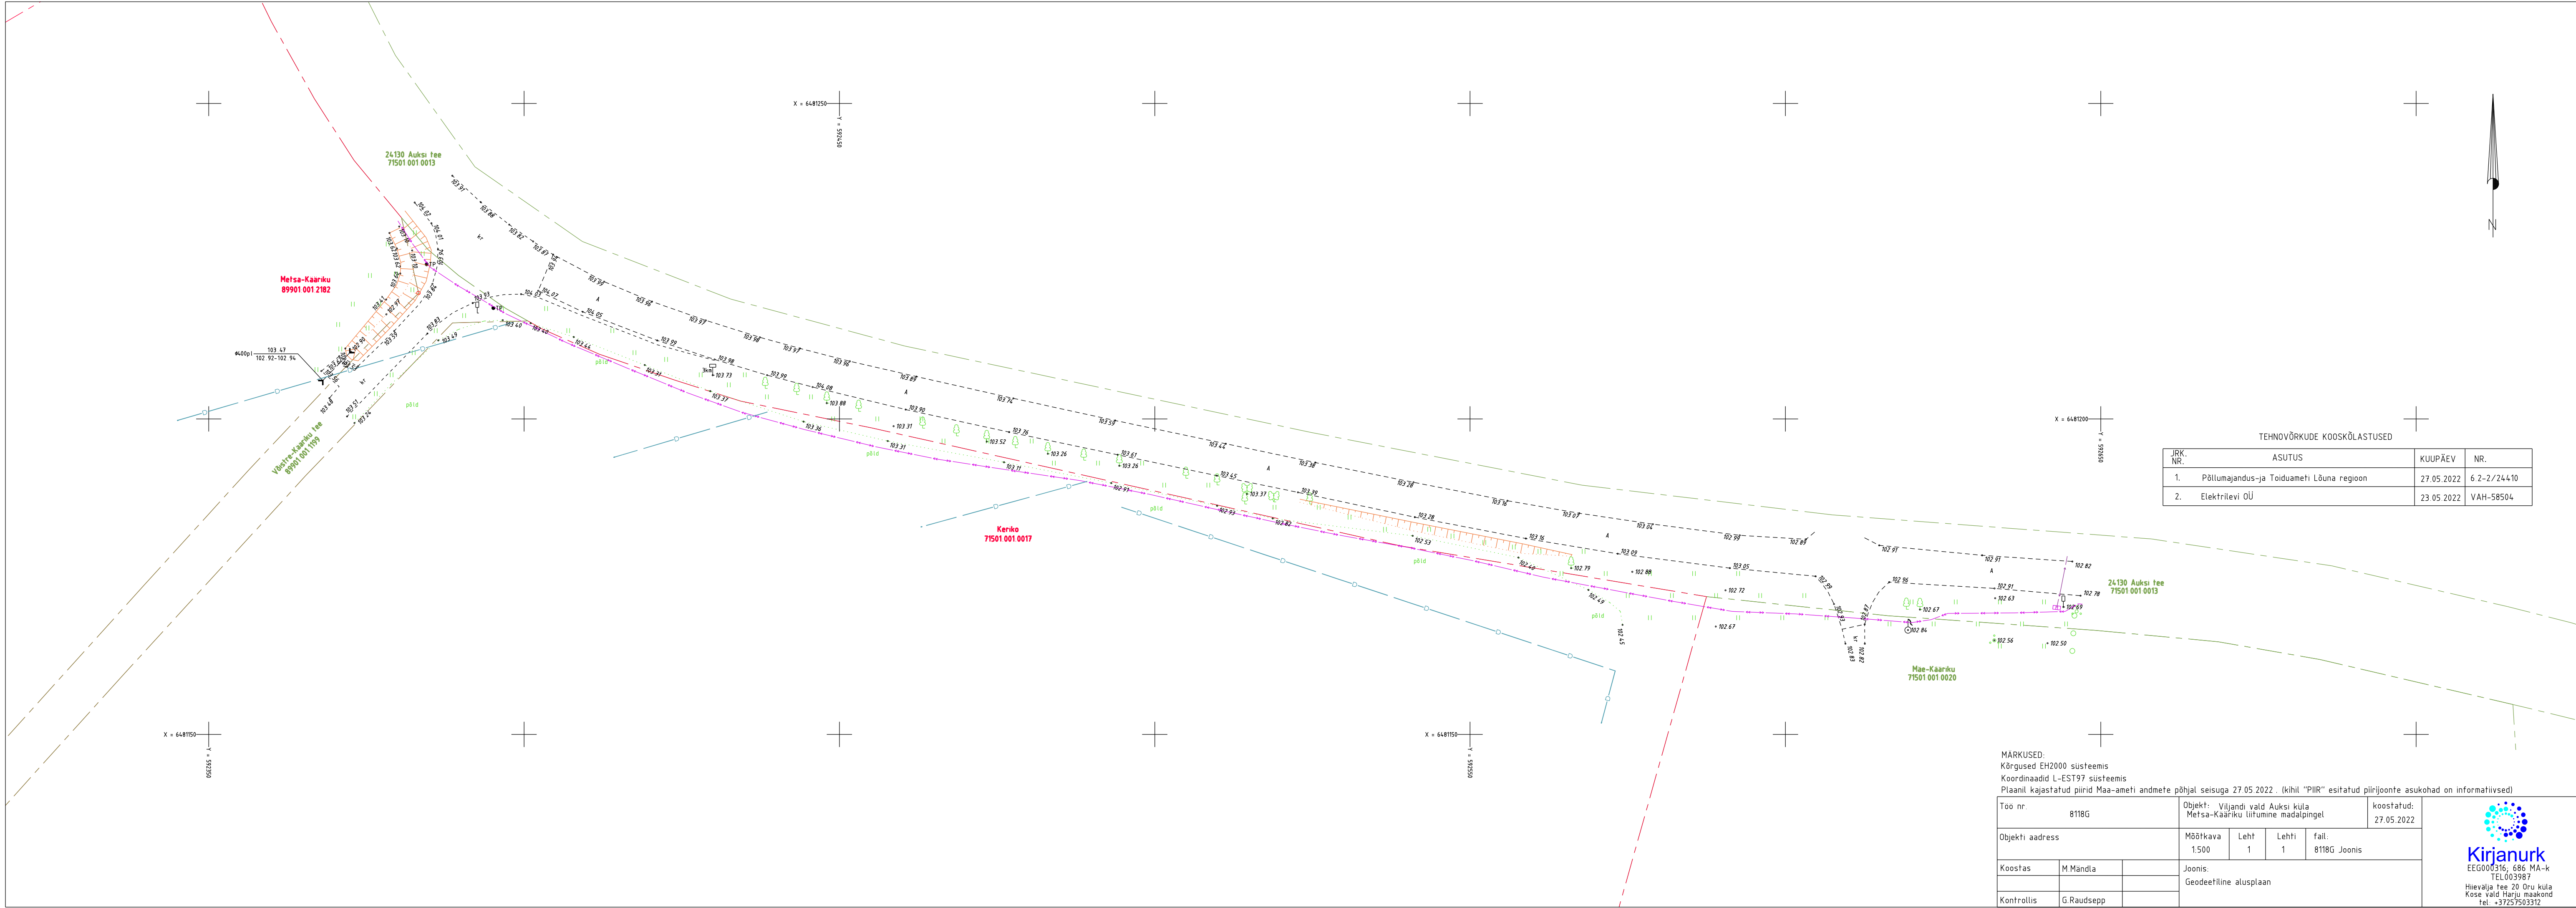

TEHNOVÕRKUDE KOOSKÕLASTUSED			
JRK. NR.	ASUTUS	KUUPÄEV	NR.
1.	Põllumajandus-ja Toiduameti Lõuna regioon	27.05.2022	6.2-2/24410
2.	Elektrilevi OÜ	23.05.2022	VAH-58504

MARKUSED:
Kõrgused EH2000 süsteemis
Koordinaadid L-EST97 süsteemis
Plaanil kajastatud piirid Maa-ameti andmete põhjal seisuga 27.05.2022. (kihil "PIIR" esitatud piirjoonte asukohad on informatiivsed)

Too nr.	8118G	Objekt:	Viljandi vald Auksi küla Metsa-Kaeriku liitumine madalpingel	koostatud:	27.05.2022
Objekti aadress		Mõõtkava	1.500	Leht	1
Koostas	M.Mändla	Lehti	1	fail:	8118G Joonis
Kontrollis	G.Raudsepp	Joonis:	Geodeetiline alusplaan		

