


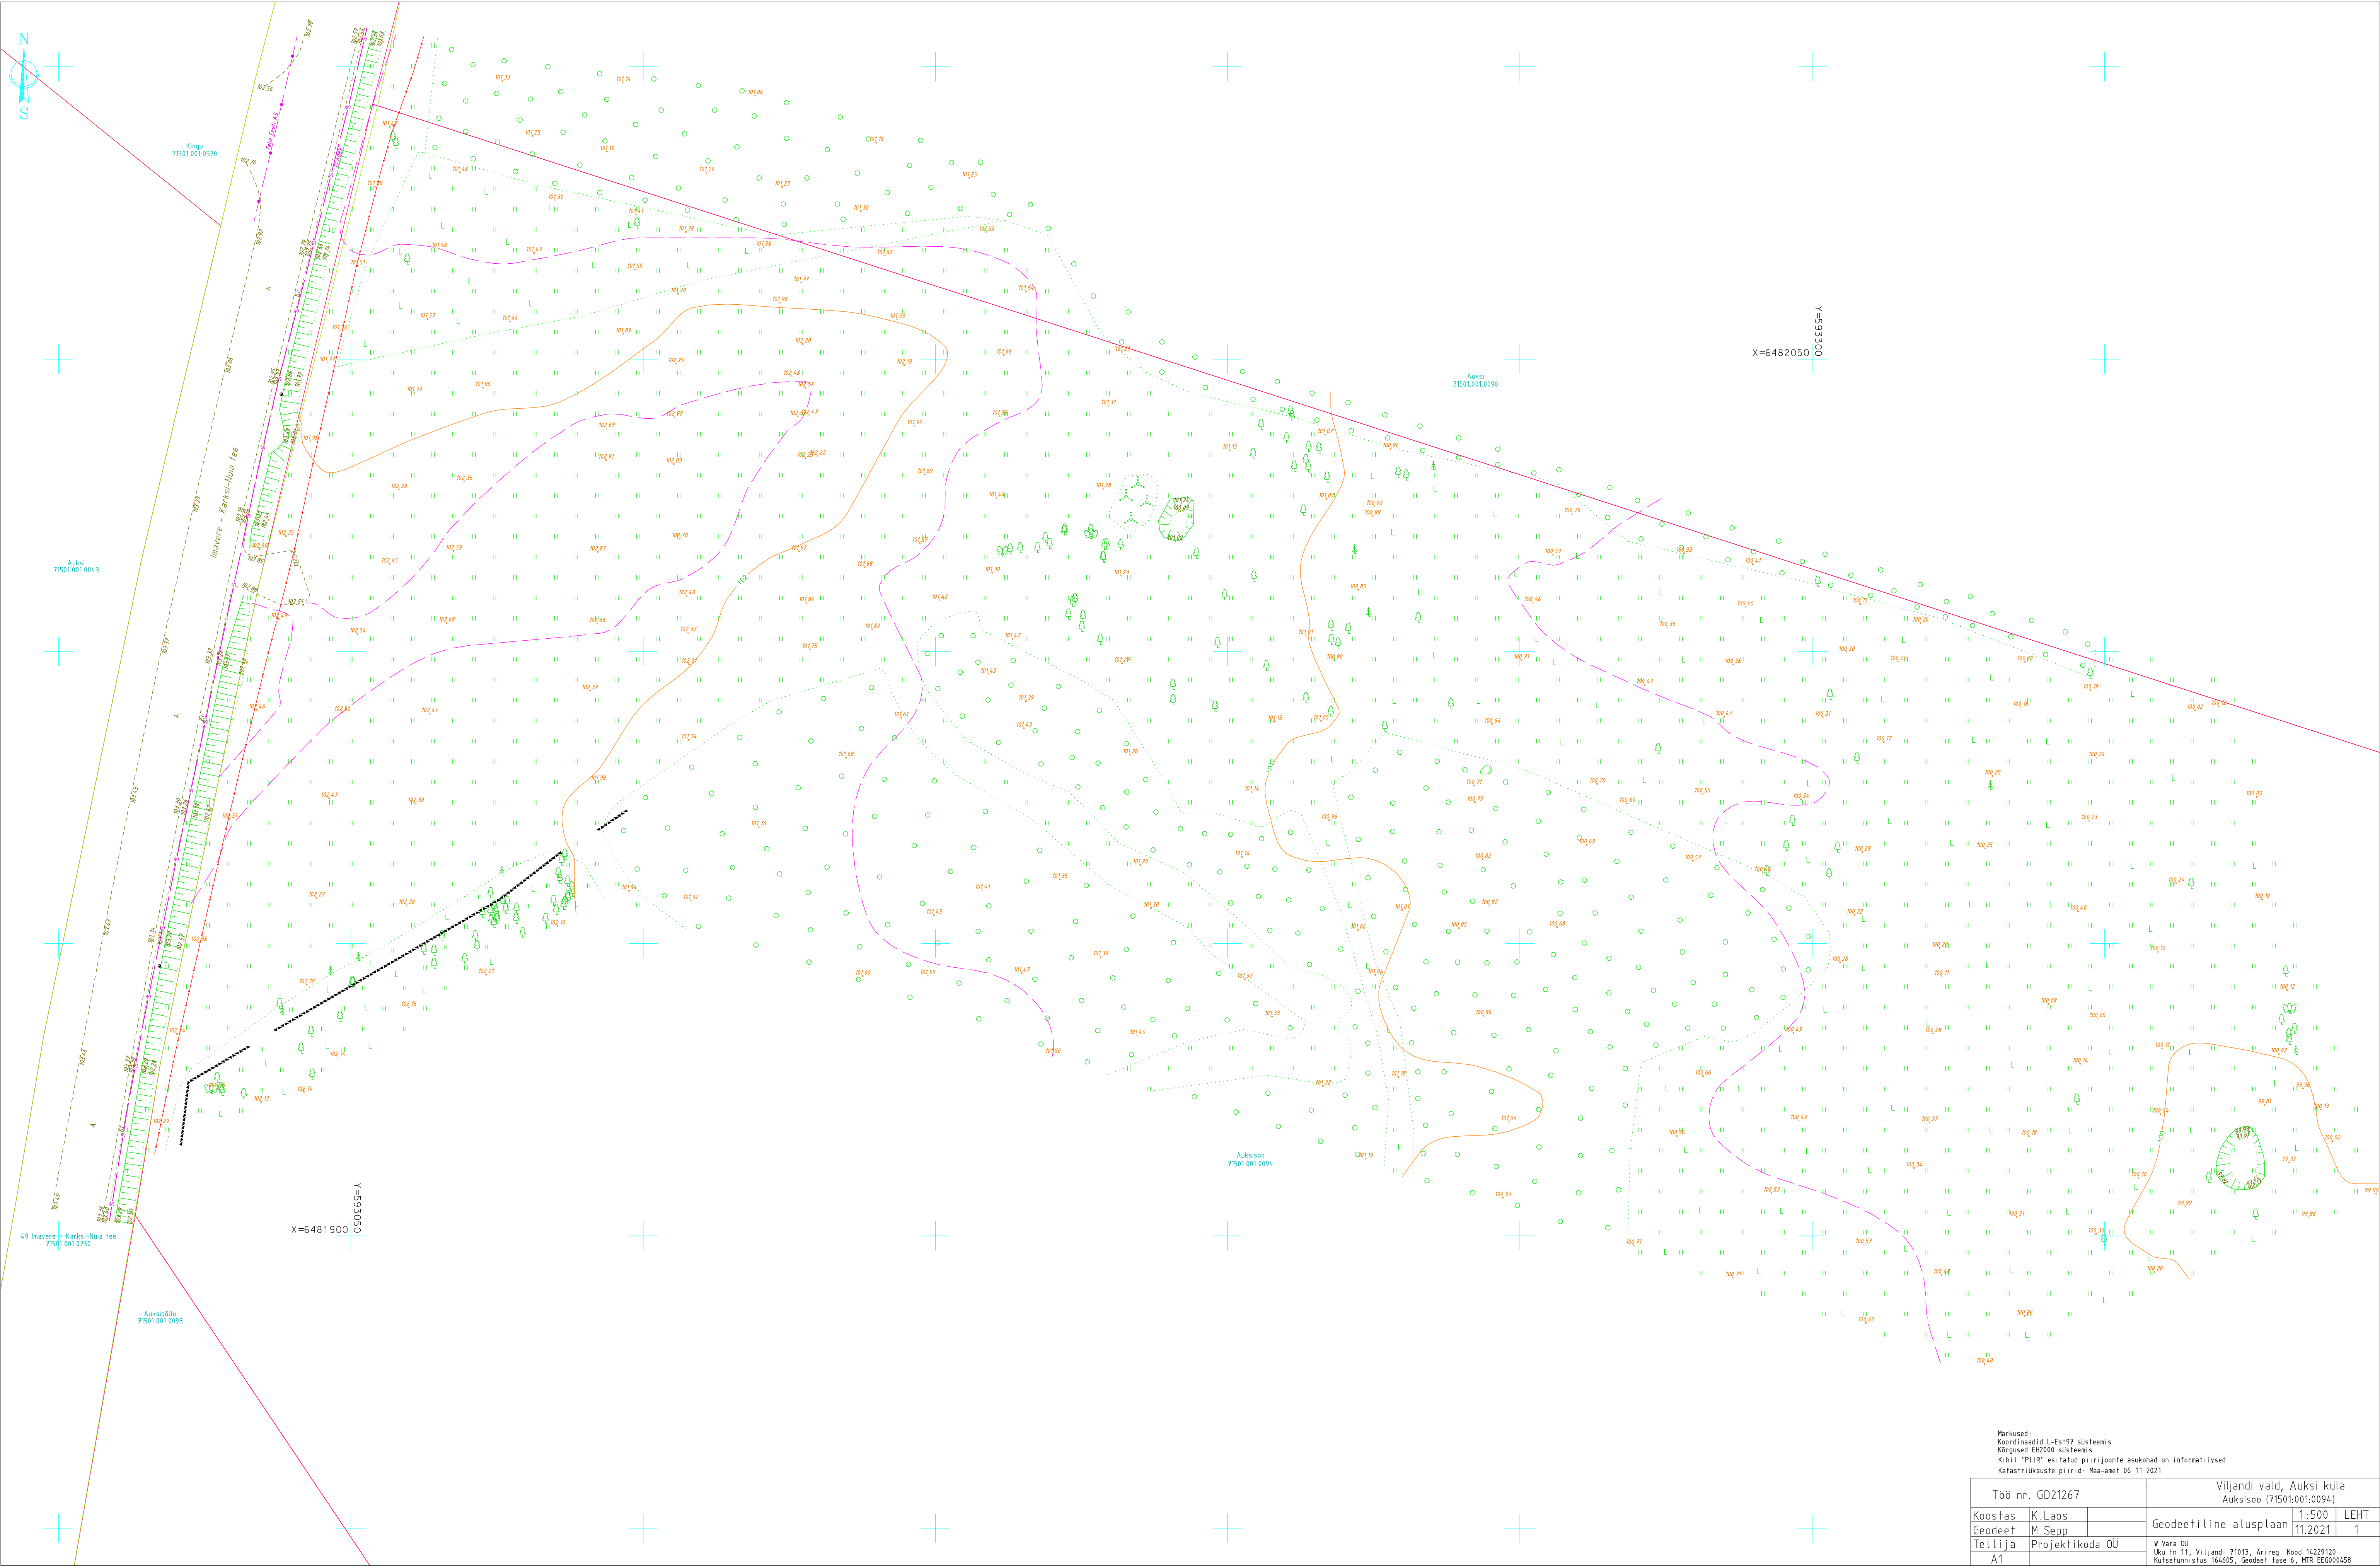

Märkused: Koordinaadid L-Est197 süsteemis Kõrgused EH2000 süsteemis Kihil "PIIR" esitatud piirijoonete asukohad on informatiivsed. Katastriüksuste piirid. Maa-amet 06.11.2021			Viljandi vald, Auksi küla Auksoo (71501:001:0094)		
Töö nr. GD21267			Geodeetiline alusplaan		
Koostas	K.Laas		1:500	LEHT	
Geodeet	M.Sepp		11.2021	1	
Tellija	Projektkoda OÜ	M.Vara OÜ			
A1		Uku tn 11, Viljandi 71013, Ärireg. Kood 14229120 Kutsetunnistus 164605, Geodeet. Tase 6, MTR EEO000458			