

W VARA OÜ

Ärireg. Kood 14229120
Uku tn 11, Viljandi 71013

Kutsetunnistus 164605 Geodeet tase 6
MTR EEG000458

Töö nr: GD21267

Tellijä: Projektikoda OÜ

**VILJANDI VALD
AUKSI KÜLA**

**AUKSISOO
(71501:001:0094)**

GEODEETILINE ALUSPLAAN

Koostas: K. Laos

Viljandis, 2021 .a.

GEODEETILISE TÖÖ SELETUSKIRI

ÜLDOSA

Töö nimi: geodeetiline alusplaan
Objekti asukoht: Viljandi vald, Auksi küla, Auksisoo (71501:001:0094)
Tellija: Projektikoda OÜ
Töö sisu: Geodeetilise alusplaani koostamine

Ettevõtte nimi: OÜ W VARA
Äriregistri kood: 14229120
MTR nr: EEG000458
Kutsetunnistuse nr: Kutsetunnistus 164605, Geodeet tase 6
Mõõdistustööd: M. Sepp
Vastutav isik: M. Sepp

GEODEETILINE ALUS

Lähtepunktide andmed: OÜ Geosoft VRS-NOW GPS püsijaamade võrk
Koordinaatsüsteem: L-EST97
Kõrgussüsteem: EH2000
Geodeetiliste kõrguste ümber arvutamiseks EH2000 normaalkõrgusteks on kasutatud Eesti geoidi mudelit EST-GEOID 2017 (Ellmann, A.; Märdla, S.; Oja, T.: Eesti geoidi mudel EST-GEOID 2017. Tallinna Tehnikaülikool 2017.)

VÄLITÖÖD

Kasutatud mõõdistusmetoodika ja seadmed: Mõõdistatud lähtepunktidest "vaba jaam" meetodil.
Trimble S6 Robotic DR300, seadme nr 92712780, täpsusklass: nurk 3", kaugus 3mm+2ppm.
Trimble R8 Model 2 GPS/GNSS, seadme nr 4706128137
Tehnovõrgud on looduses tuvastatud kaablilokaatori ja välisevaatluse põhjal. Maa-aluste tehnovõrkude olemasolu ja asendeid on võrreldud Maa-ameti tehnovõrkude kitsenduste mõjuala kaardiga „KITSENDUS_tehno.shp“

KAMERAALTÖÖD

Kasutatud tarkvara: MicroStation Power Draft V8i (Select Series 3)
Andmemudel: Vastavalt Majandus- ja taristuministri 14.aprill 2016.a määrusele nr 34 "Topo-geodeetilisele uuringule ja teostusmõõdistusele esitatavad nõuded".

VARASEMAD MÕÕDISTUSED

1. Puuduvad

MUUD SELGITAVAD MÄRKUSED:

Maa-aluste tehnovõrkude olemasolu ja asendid on kontrollitud ning täpsustatud vastavate kommunikatsioonide valdajate juures selleks volitatud isikutega.
Katastriüksuste piirid on plaanile kantud 06.11.2021 seisuga.
Materjalid esitatakse tellijale ja kohalikule omavalitsusele digitaalselt.

Koostas: K. Laos

06.11.2021. a


ASENDIPLAAN

Address: Viljandi vald, Auksi küla
Auksisoo (71501:001:0094)



Aluskaardina on kasutatud Maa-ameti(WMS teenust)

Koostas: K. Laos

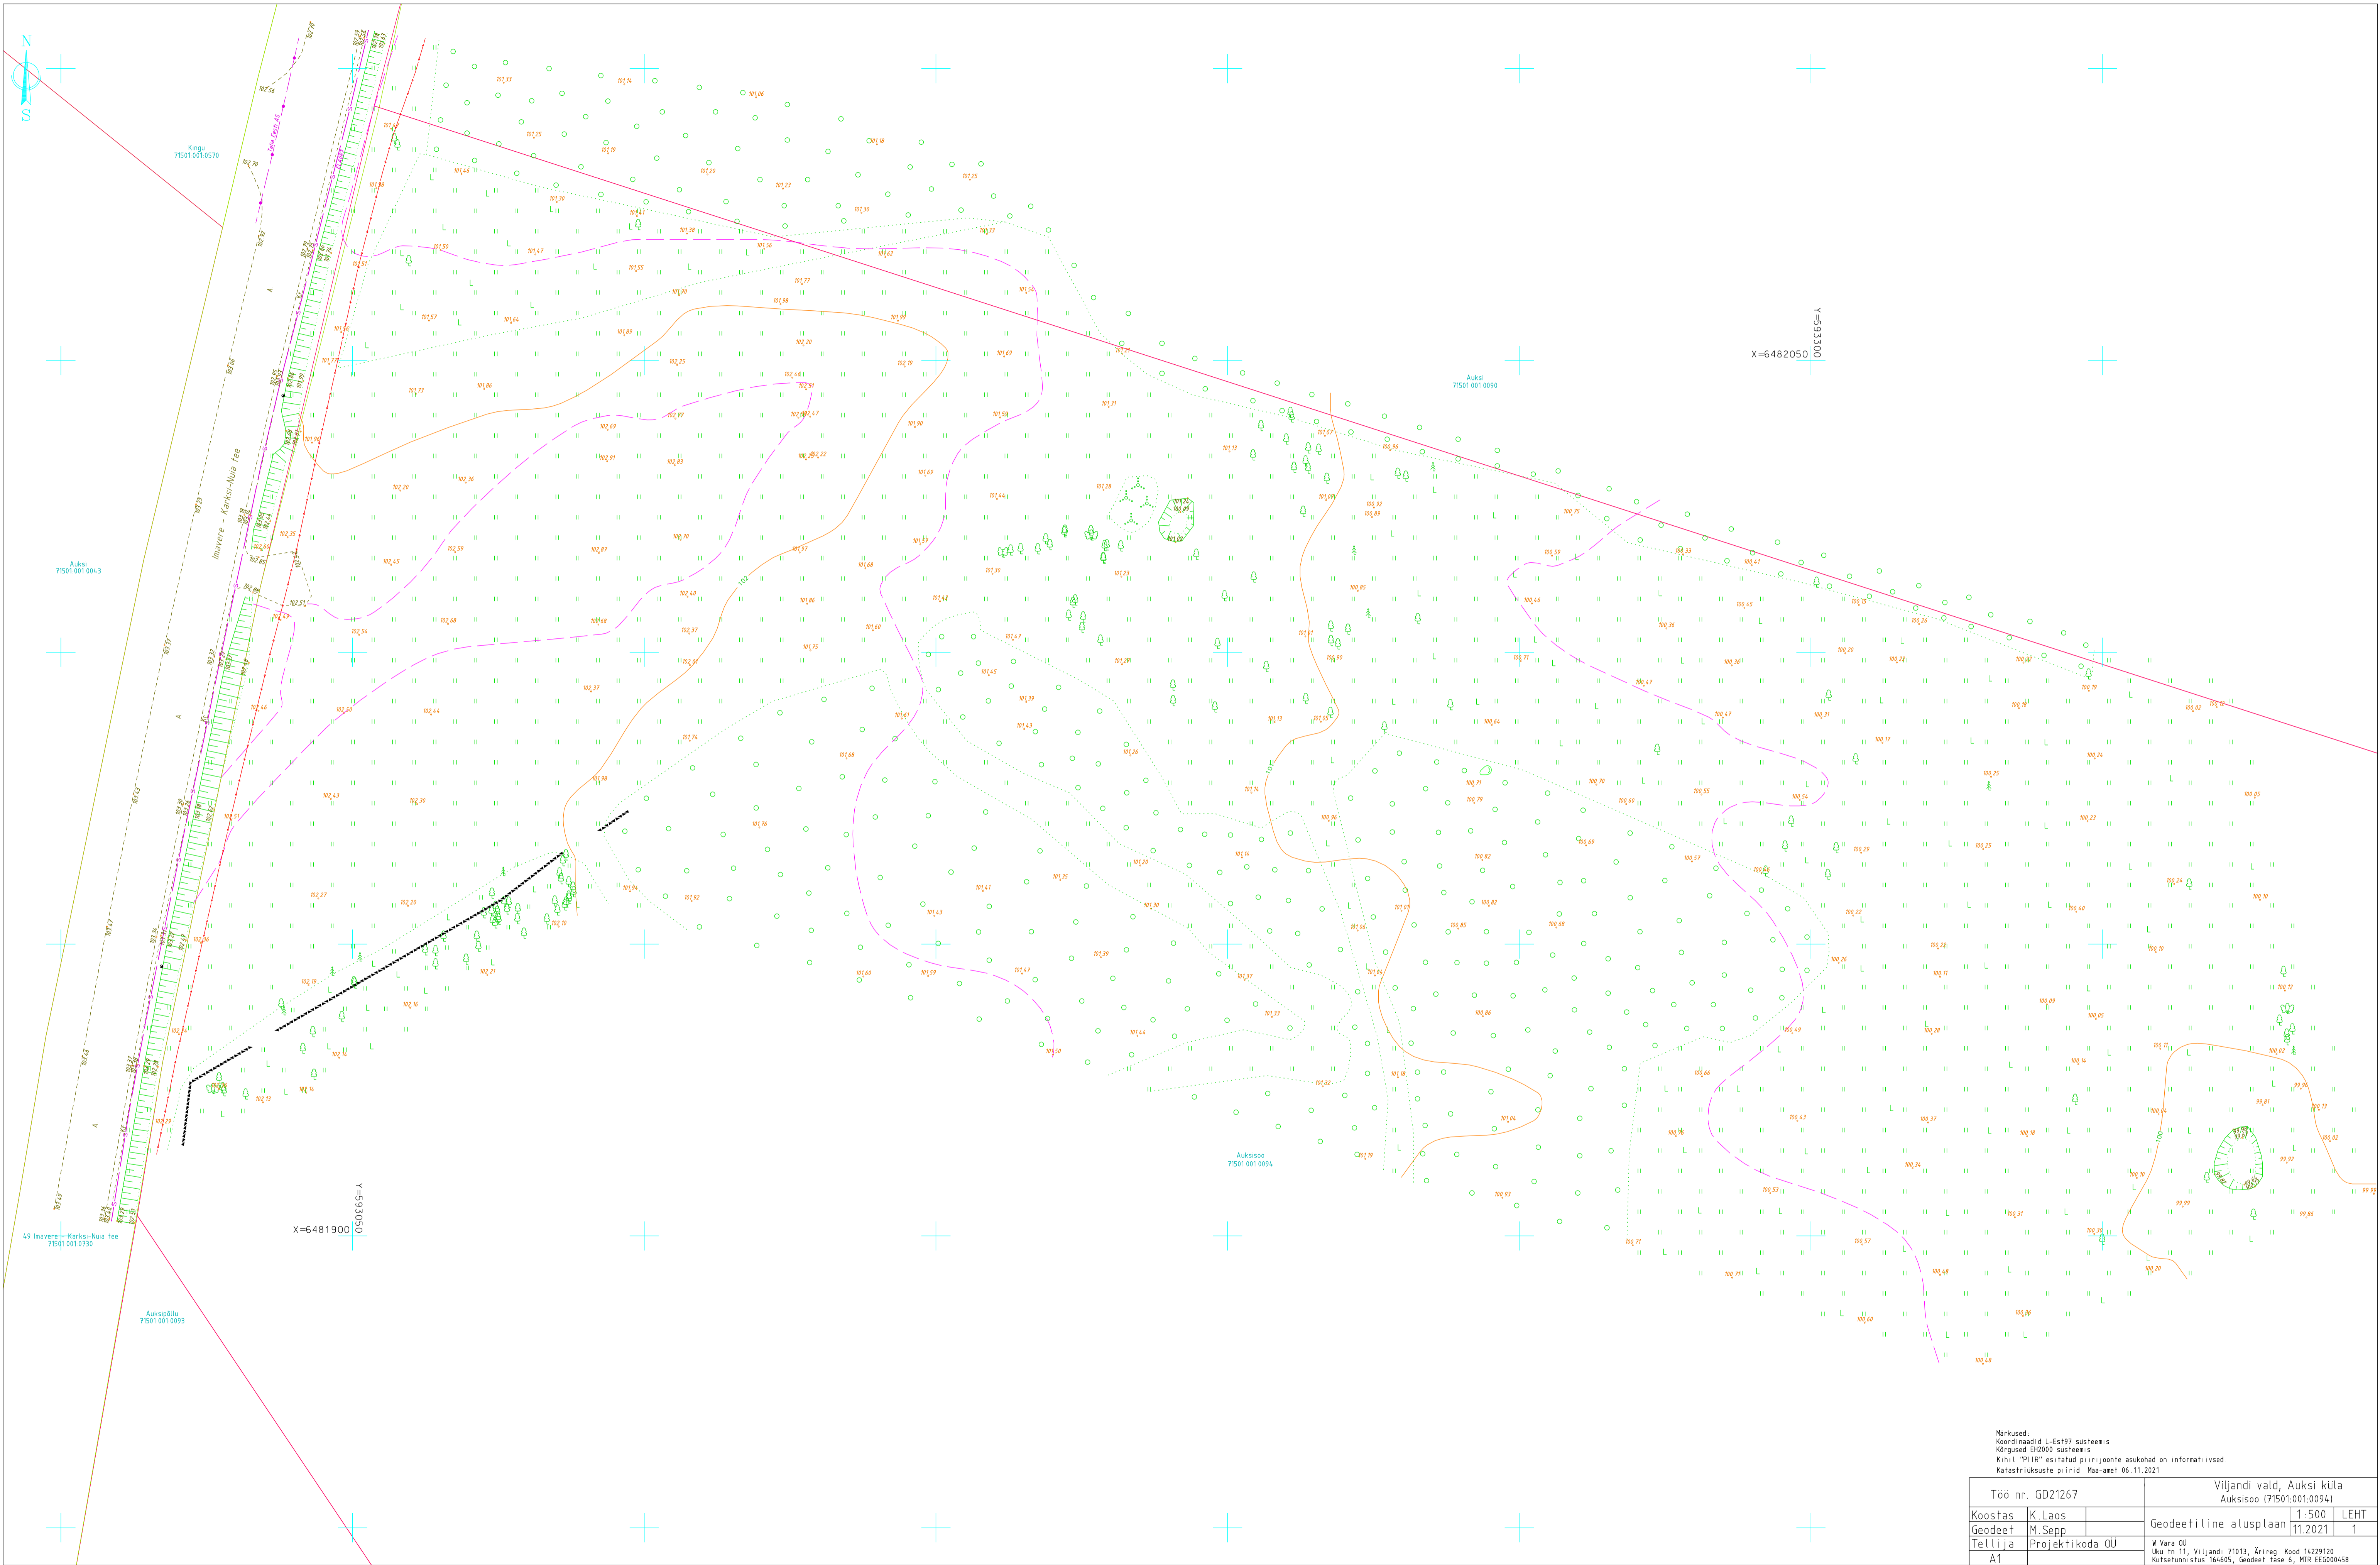

Märkused:
 Koordinaadid L-Est197 süsteemis
 Kõrgused EH2000 süsteemis
 Kihil "PIIR" esitatud piirjoonte asukohad on informatiivsed
 Katastrisüsteemi piirid: Maa-amet 06.11.2021

Töö nr. GD21267		Viljandi vald, Auksi küla Auksisoo (71501:001:0094)	
Koostas	K.Laos	Geodeetiline alusplaan	1:500 LEHT
Geodeet	M.Sepp		11.2021 1
Tellija	Projektkoda OÜ	M.Vara OÜ Lõu tn 11, Viljandi 71013, Äriregr. Kood 14229120 Kõlbelemisalus 164605, Geodeet. Iaste 6, MTR EEO000458	
A1			

PROJEKTI KOOSKÖLASTUS NR 35764157

Kliendinumber	1325865
Isikukood/Registrikood	14229120
Nimi	W VARA OÜ
Kontaktisik	KULLO LAOS telefon 5227573
e-post	martin.wvara@gmail.com
Address	LOOGA TN 8-21, VILJANDI LINN 71008, VILJANDI MAAKOND
Objekti asukoht ja projekti nimi	Viljandi vald, Viljandi maakond : Auksi geoalus
Projekti/töö nimetus	Auksi geoalus
Kooskõlastamisele esitatud dokumendid	1. Geodeetiline 21267_Auksi.dgn alusplaan

Telia Eesti AS (edaspidi "Telia") seisukohad esitatud dokumentide kooskõlastamisel:

Tööde teostamisel tuleb lähtuda sideehitise kaitsevõõndis tegutsemise Eeskirjast:	jah
Töid võib teostada ainult Telia volitatud esindaja kirjaliku tööloa alusel:	jah
Info tööloa saamiseks telefoninumbril:	5030055
Tööde teostamiseks planeeritud piirkonnas on vaja täiendavalt esitada tööjoonised:	jah
Maa-alal paikneb Teliale kuuluv sideehitis:	Side maakaabel

Kooskõlastus kehtib kuni 08.11.2022

Kooskõlastuse võttis vastu:
KULLO LAOSKooskõlastuse andis:
Telia Eesti AS volitatud esindaja
Remo Toodo
e-post: Remo.Toodo@boftel.com
telefon: 503 9503