

W VARA OÜ

Ärireg. Kood 14229120
Uku tn 11, Viljandi 71013

Kutsetunnistus 164605 Geodeet tase 6
MTR EEG000458

Töö nr: GD21298

Tellija: Alvar Arusoo

**VILJANDI VALD
AUKSI KÜLA**

**METSA-KÄÄRIKU
(89901:001:2182)**

GEODEETILINE ALUSPLAAN

Koostas: K. Laos

Viljandis, 2021 .a.

GEODEETILISE TÖÖ SELETUSKIRI

ÜLDOSA

Töö nimi: geodeetiline alusplaan
Objekti asukoht: Viljandi vald, Auksi küla Metsa-Kääriku (89901:001:2182)
Tellija: Alvar Arusoo
Töö sisu: Geodeetilise alusplaani koostamine

Ettevõtte nimi: OÜ W VARA
Äriregistri kood: 14229120
MTR nr: EEG000458
Kutsetunnistuse nr: Kutsetunnistus 164605, Geodeet tase 6
Mõõdistustööd: M. Sepp
Vastutav isik: M. Sepp

GEODEETILINE ALUS

Lähtepunktide andmed: OÜ Geosoft VRS-NOW GPS püsijaamade võrk
Koordinaatsüsteem: L-EST97
Kõrgussüsteem: EH2000
Geodeetiliste kõrguste ümber arvutamiseks EH2000 normaalkõrgusteks on kasutatud Eesti geoidi mudelit EST-GEOID 2017 (Ellmann, A.; Märdla, S.; Oja, T.: Eesti geoidi mudel EST-GEOID 2017. Tallinna Tehnikaülikool 2017.)

VÄLITÖÖD

Kasutatud mõõdistusmetoodika ja seadmed: Mõõdistatud lähtepunktidest "vaba jaam" meetodil.
Trimble S6 Robotic DR300, seadme nr 92712780,
täpsusklass: nurk 3", kaugus 3mm+2ppm.
Trimble R8 Model 2 GPS/GNSS, seadme nr 4706128137
Tehnovõrgud on looduses tuvastatud kaablilokaatori ja välisevaatluse põhjal.
Maa-aluste tehnovõrkude olemasolu ja asendeid on võrreldud Maa-ameti tehnovõrkude kitsenduste mõjuala kaardiga „KITSENDUS_tehno.shp“

KAMERAALTÖÖD

Kasutatud tarkvara: MicroStation Power Draft V8i (Select Series 3)
Andmemudel: Vastavalt Majandus- ja taristuministri 14.aprill 2016.a määrusele nr 34
"Topo-geodeetilisele uuringule ja teostusmõõdistusele esitatavad nõuded".

VARASEMAD MÕÕDISTUSED

1. Puuduvad

MUUD SELGITAVAD MÄRKUSED:


Maa-aluste tehnovõrkude olemasolu ja asendid on kontrollitud ning täpsustatud vastavate kommunikatsioonide valdajate juures selleks volitatud isikutega.
Katastriüksuste piirid on plaanile kantud 27.12.2021 seisuga.
Materjalid esitatakse tellijale ja kohalikule omavalitsusele digitaalselt.

Koostas: K. Laos

27.12.2021. a


ASENDIPLAAN

Address: Viljandi vald, Auksi küla
Metsa-Kääriku (89901:001:2182)

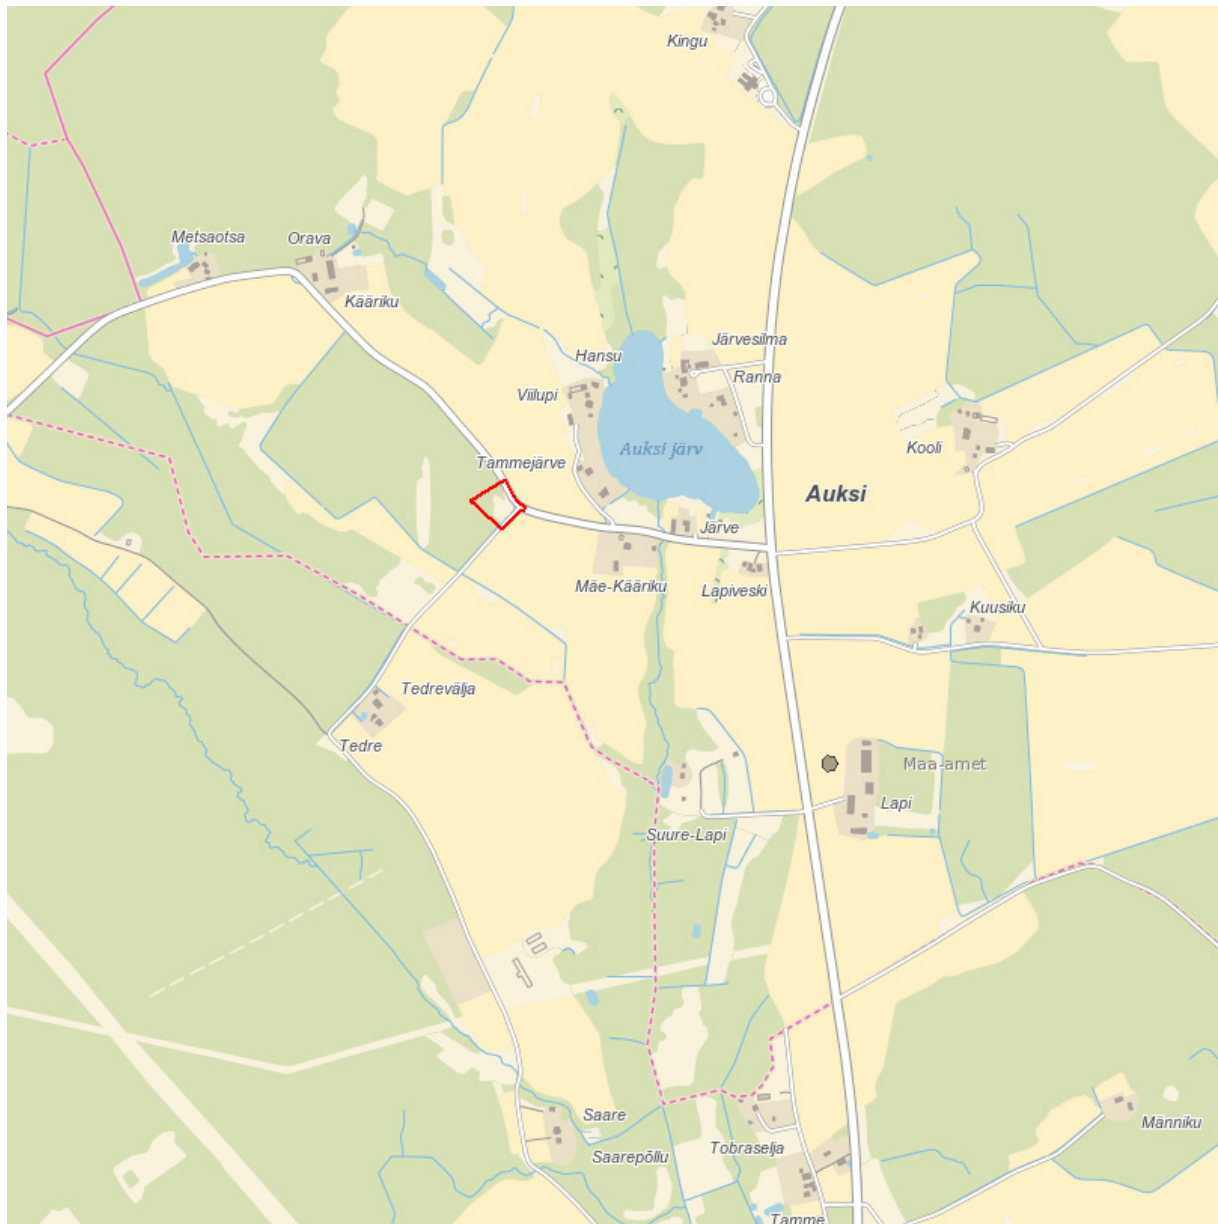

Aluskaardina on kasutatud Maa-ameti (WMS teenust)

Koostas: K. Laos

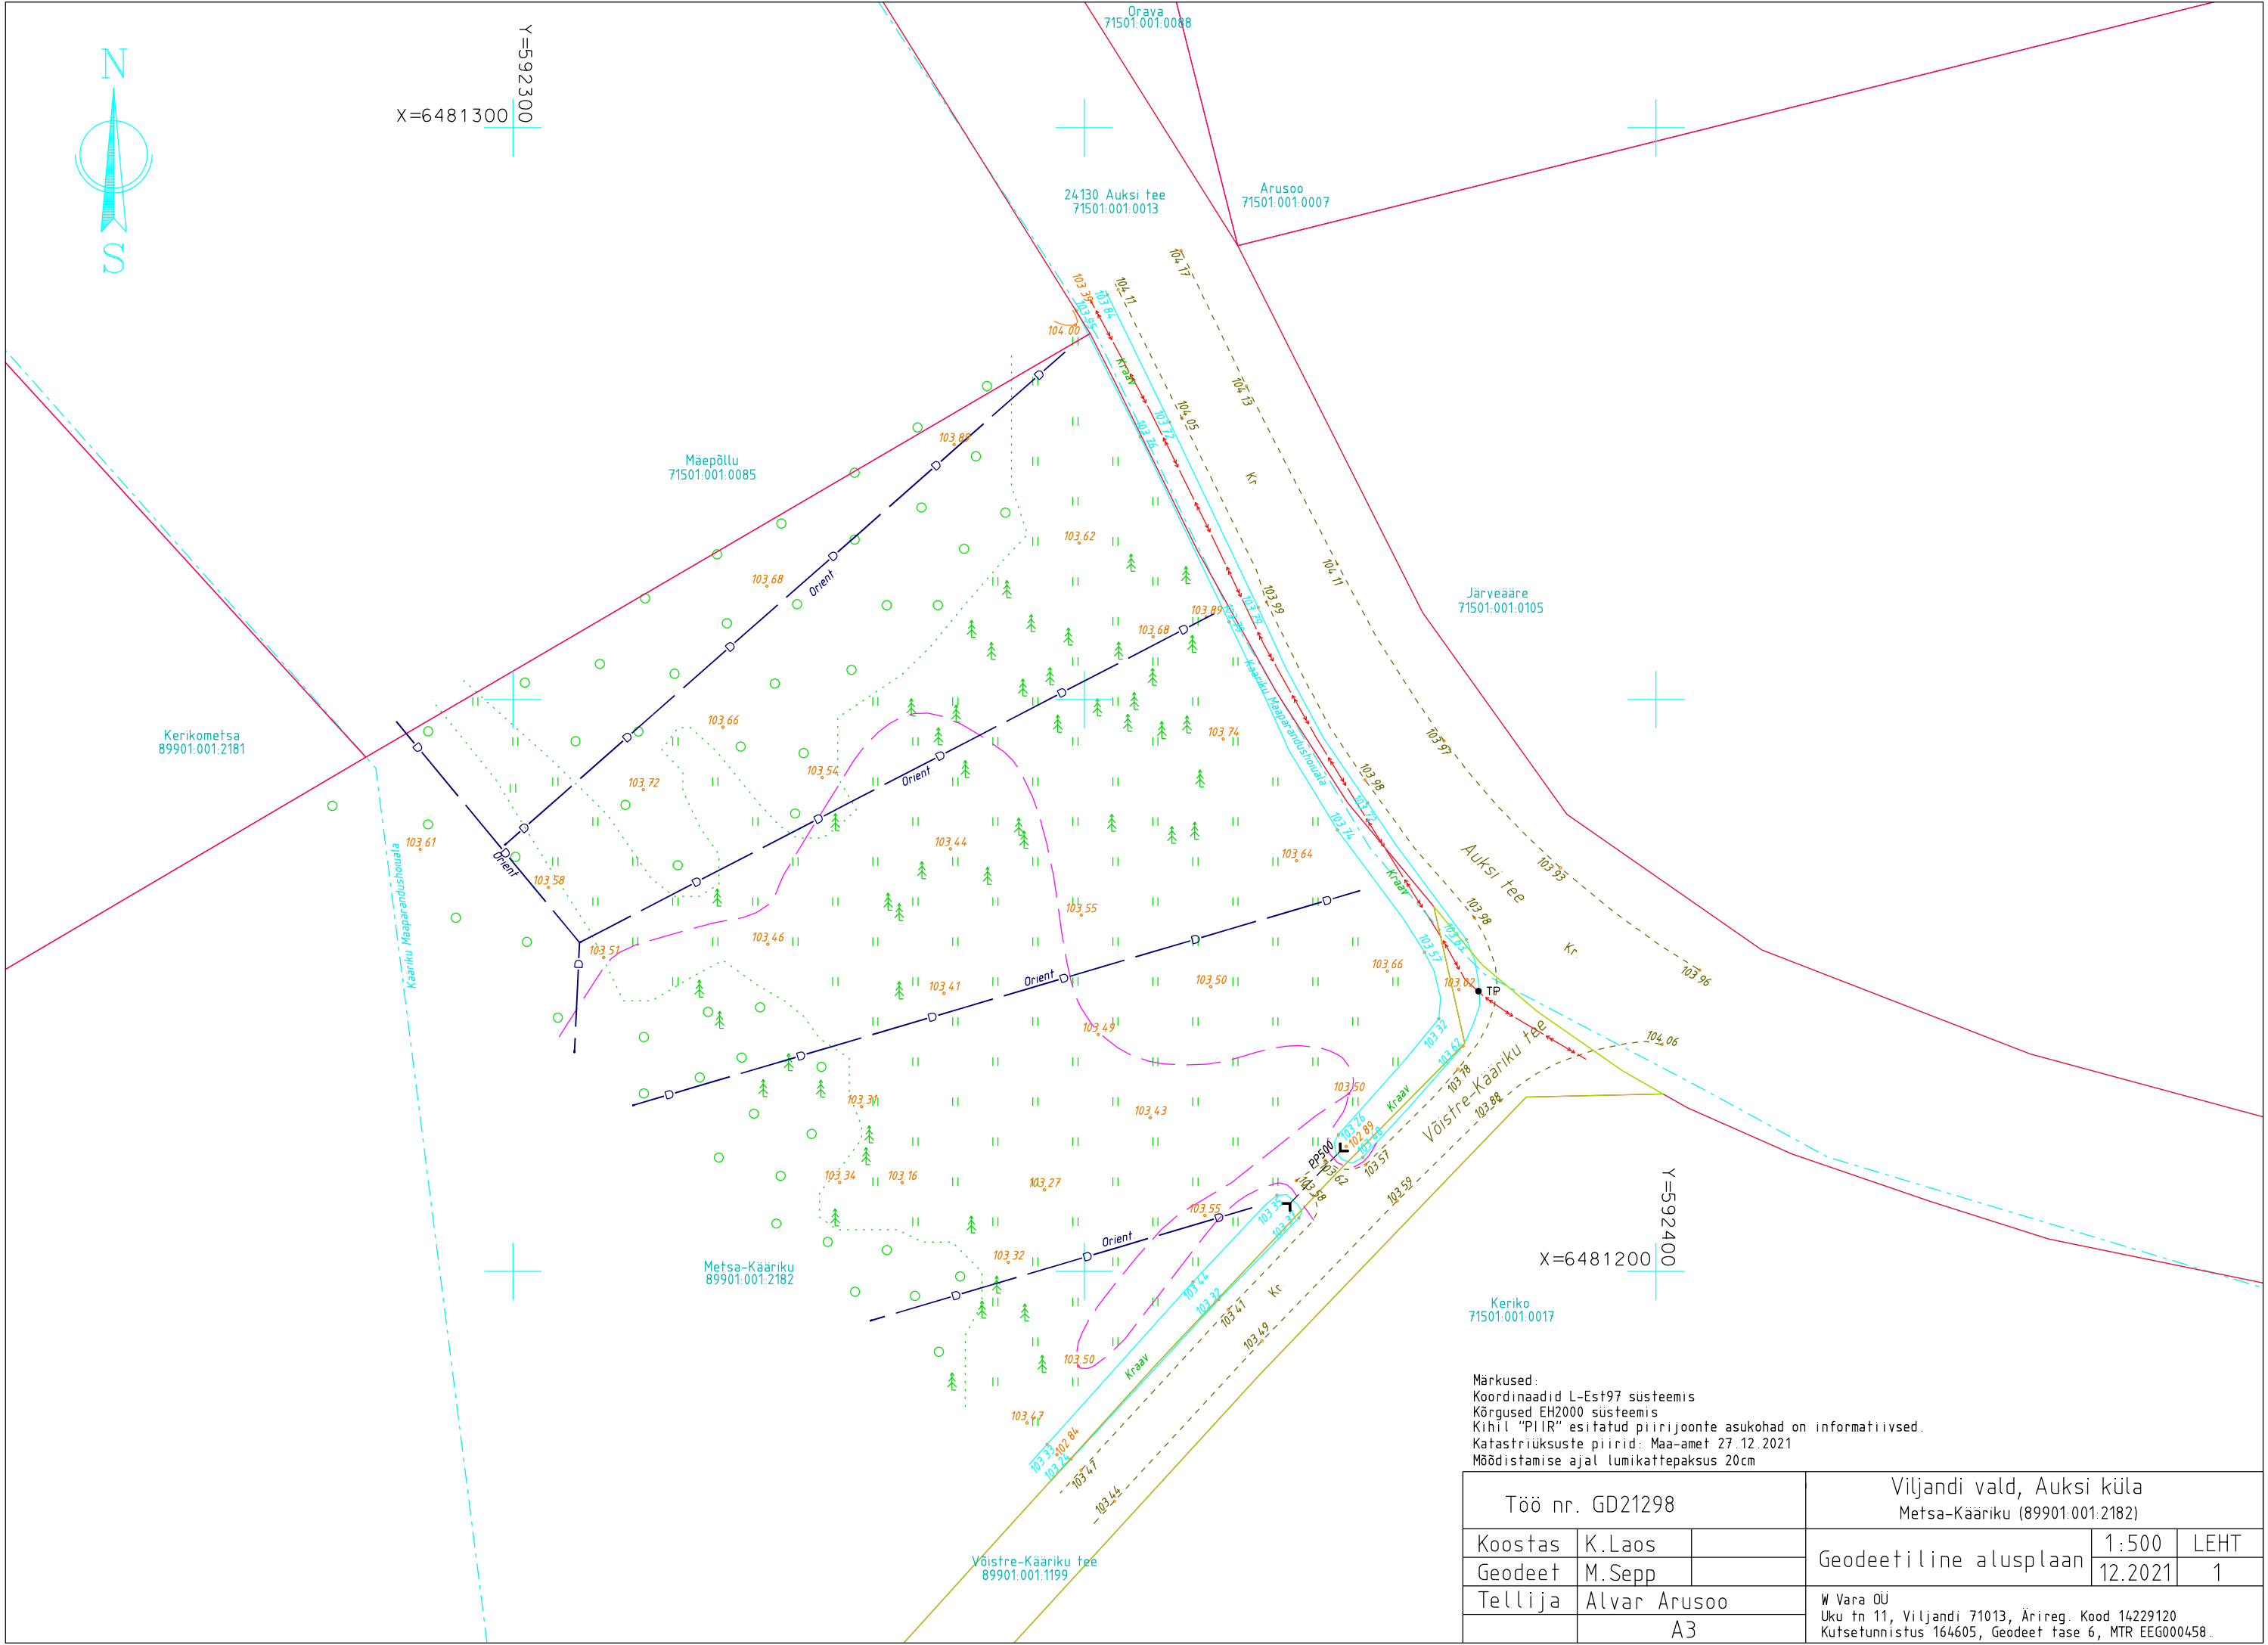

Märkused:
Koordinaadid L-Est97 süsteemis
Kõrgused EH2000 süsteemis
Kihil "PIIR" esitatud piirijoonte asukohad on informatiivsed.
Katastriüksuste piirid: Maa-amet 27.12.2021
Möödistamise ajal lumikattepaksus 20cm

Töö nr. GD21298			Viljandi vald, Auksi küla Metsa-Kääriku (89901.001.2182)		
Koostas	K.Laos		Geodeetiline alusplaan	1:500	LEHT
Geodeet	M.Sepp			12.2021	1
Tellija	Alvar Arusoo	W Vara OÜ Uku tn 11, Viljandi 71013, Ärireg. Kood 14229120 Kutsetunnistus 164605, Geodeet tase 6, MTR EEG000458.			
	A3				



PÕLLUMAJANDUS- JA TOIDUAMET

ASUTUSESISESEKS KASUTAMISEKS

Märge tehtud: 03.01.2022

Kehtib kuni: 03.01.2097

Alus: Avaliku teabe seadus § 35 lg 1 p 12

Teabevaldaja: Põllumajandus- ja Toiduamet

W VARA OÜ

Viljandi maakond

Viljandi linn

Uku tn 11

71013

martin.wvara@gmail.com

Teie: 27.12.2021 nr 6.2-2/75

Meie: 03.01.2022 nr 6.2-2/120

Geodeetilise alusplaani töö nr GD21298 kooskõlastamine

Põllumajandus- ja Toiduamet (PTA) on läbi vaadanud W Vara OÜ (reg kood 14229120) poolt 27.12.2021 esitatud geodeetilise alusplaani „Viljandi vald Auksi küla Metsa-Kääriku (89901:001:2182)“ töö nr GD21298 (reg nr 6.2-2/75).

Mõõdistatud maa-ala asub Kääriku (MS kood 6113920040080/002) maaparandusehitistel.

Maaparandusrajatised on kantud geodeetilisele alusplaanile.

PTA kooskõlastab geodeetilise alusplaani töö nr GD21298.

(allkirjastatud digitaalselt)

HEILI LEPPIK

Peaspetsialist-koordinaator

Mari-Liis Paara

peaspetsialist

Põllumajandus- ja Toiduameti Lõuna regioon

Vabaduse plats 4, Viljandi

56 653 872

mari-liis.paara@pma.agri.ee