


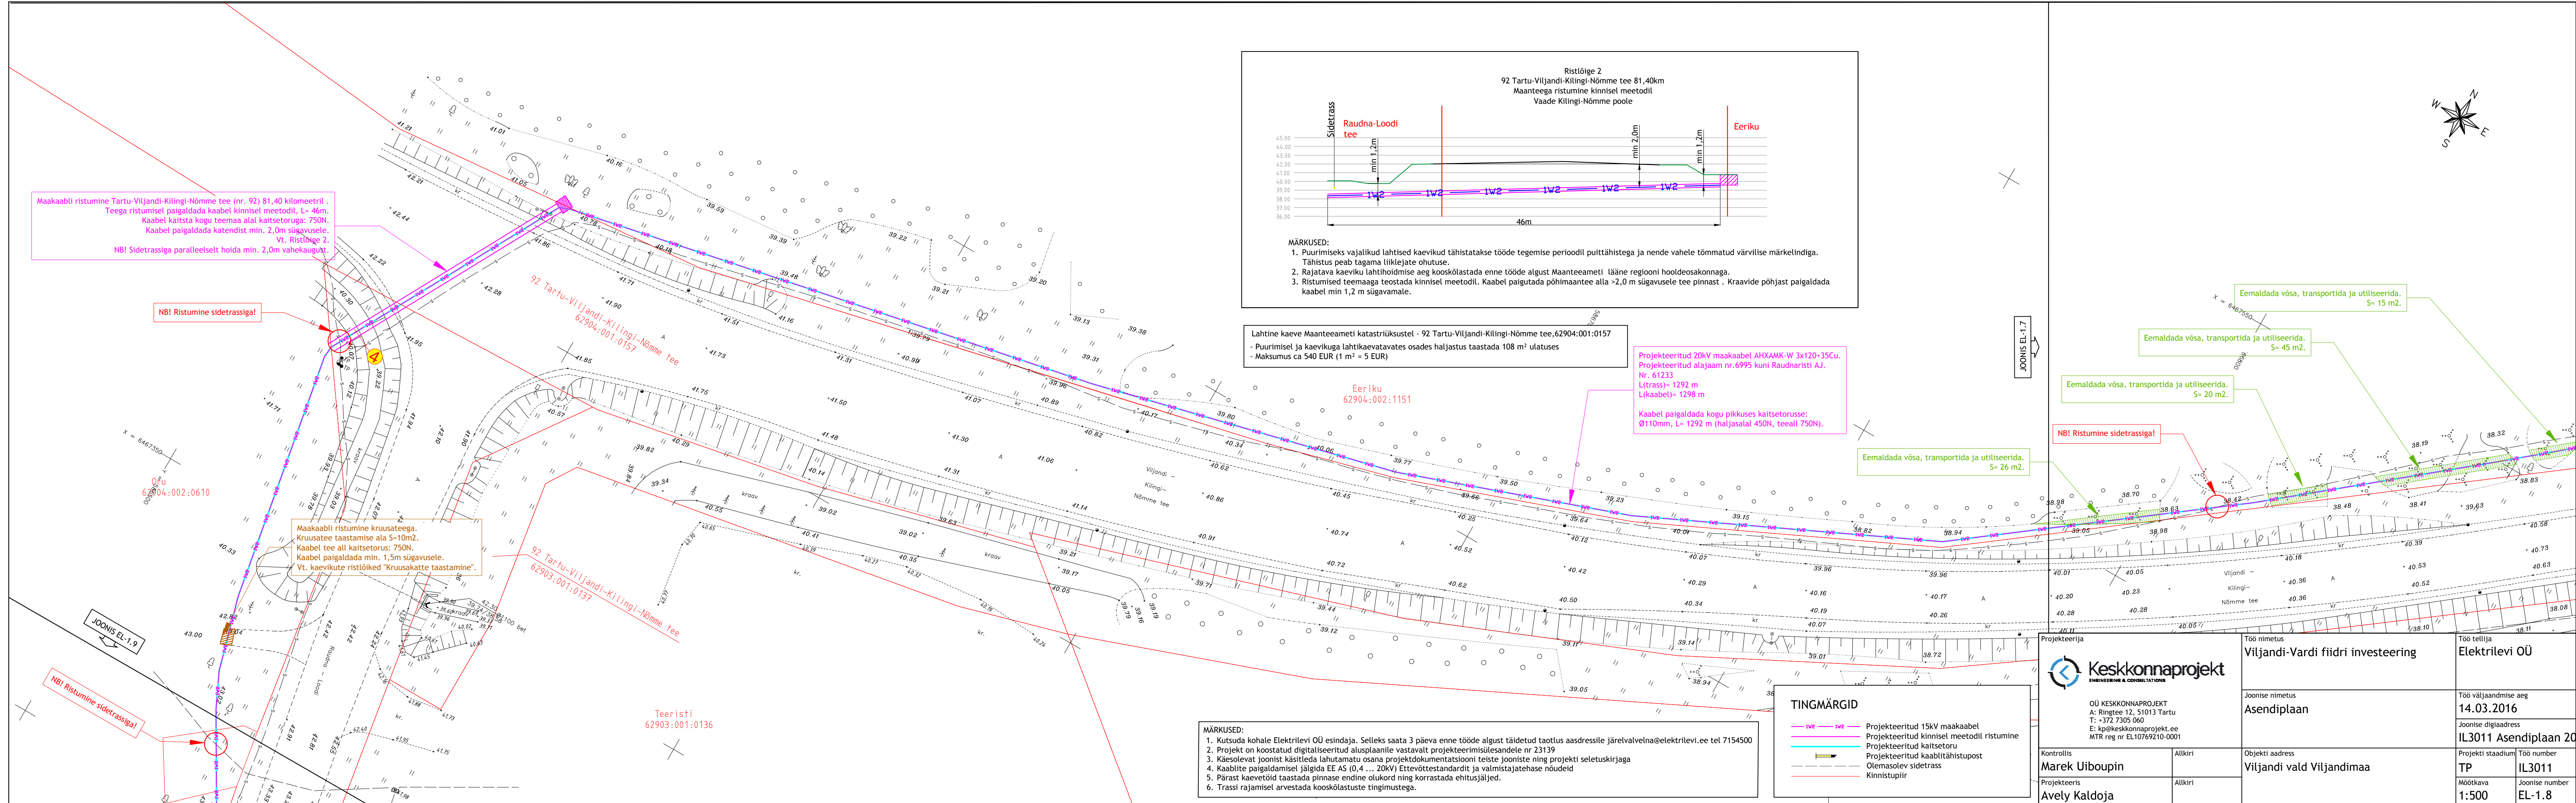


Maakaabli ristumine Tartu-Viljandi-Kilingi-Nõmme tee (nr. 92) 81,40 kilomeetril .
Teega ristumisel paigaldada kaabel kinnisel meetodil, L= 46m.
Kaabel kaitssta kogu teemaa alal kaitsetoruga: 750N.
Kaabel paigaldada katendist min. 2,0m sügavusele.
Vt. Ristlõige 2.
NB! Sidetrassiga paralleelselt hoida min. 2,0m vahekaugust.

NB! Ristumine sidetrassiga!

Maakaabli ristumine kruusateega.
Kruusatee taastamise ala S=10m2.
Kaabel tee all kaitsetorus: 750N.
Kaabel paigaldada min. 1,5m sügavusele.
Vt. kaevikute ristlõiked "Kruusakatte taastamine".

92 Tartu-Viljandi-Kilingi-Nõmme tee
62903:001:0137

Teeristi
62903:001:0136

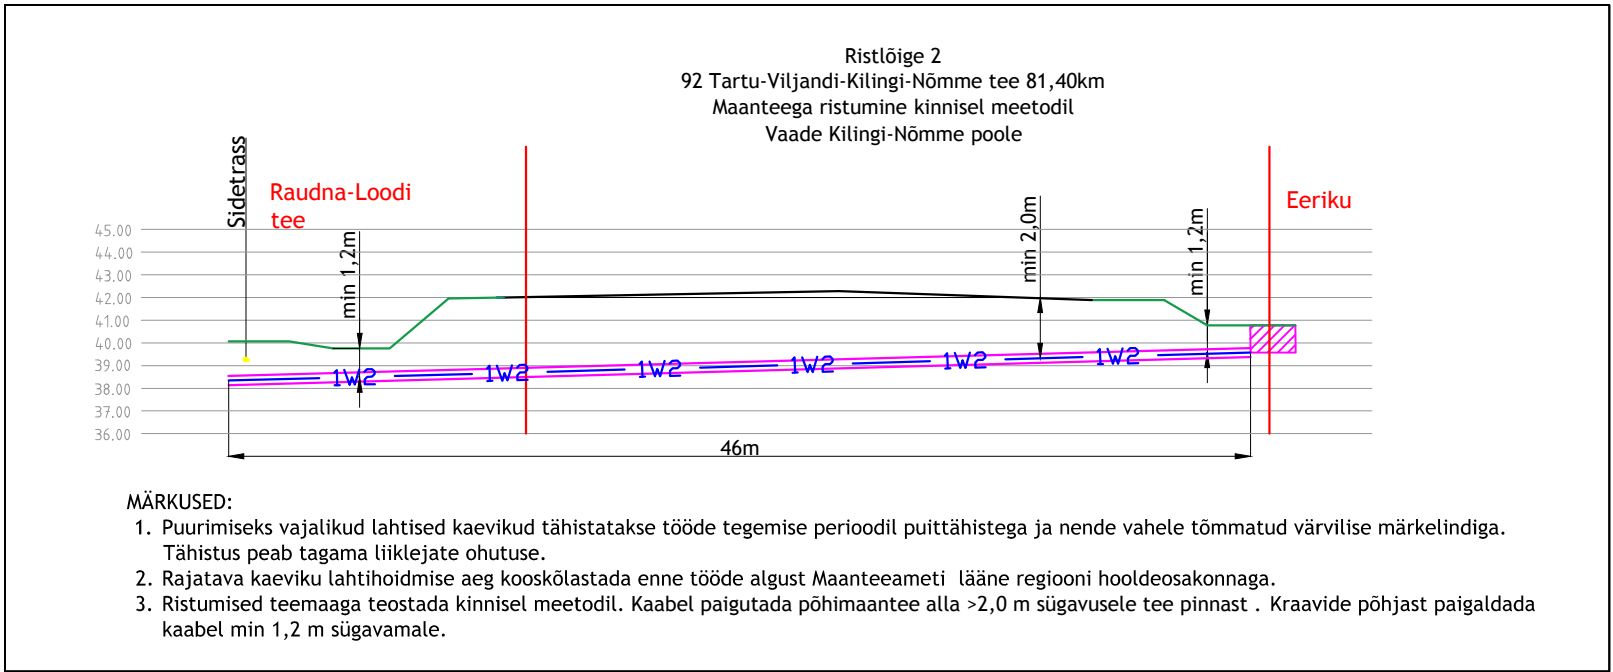

Lahtine kaev Maanteeameti katastriruumist - 92 Tartu-Viljandi-Kilingi-Nõmme tee, 62904:001:0157
- Puurimisel ja kaevikuga lahtikaevatavates osades haljastus taastada 108 m² ulatuses
- Maksumus ca 540 EUR (1 m² = 5 EUR)

Projekteeritud 20kV maakaabel AHXAMK-W 3x120+35Cu.
Nr. 61233
L(trass)= 1292 m
L(kaabel)= 1298 m
Kaabel paigaldada kogu pikkuses kaitsetorusse:
Ø110mm, L= 1292 m (haljastalal 450N, teel 750N).

Eemaldada võsa, transportida ja utiliseerida.
S= 26 m².

NB! Ristumine sidetrassiga!

Eemaldada võsa, transportida ja utiliseerida.
S= 45 m².

Eemaldada võsa, transportida ja utiliseerida.
S= 15 m².

TINGMÄRGID

- IVR — IVR — Projekteeritud 15kV maakaabel
- Projekteeritud kinnisel meetodil ristumine
- Projekteeritud kaitsetoru
- Projekteeritud kaablitähistuspost
- Olemasolev sidetrass
- Kinnistupiir

MÄRKUSED:
1. Kutsuda kohale Elektrilevi OÜ esindaja. Selleks saata 3 päeva enne tööde algust täidetud taotlus aadressile järelevalvelna@elektrilevi.ee tel 7154500
2. Projekt on koostatud digitaliseeritud alusplaanile vastavalt projekteerimisülesandele nr 23139
3. Käesolevat joonist käsitleda lahutamatu osana projektdokumentatsiooni teiste jooniste ning projekti seletuskirjaga
4. Kaablite paigaldamisel jälgida EE AS (0,4 ... 20kV) Ettevõttestandardit ja valmistajatehase nõudeid
5. Pärast kaevetööd taastada pinnase endine olukord ning korrastada ehitusjäätjed.
6. Trassi rajamisel arvestada kooskõlastuste tingimustega.

Projekteerija		Töö nimetus		Töö tellija	
 Keskonnaprojekt ENGINEERING & CONSULTATIONS		Viljandi-Vardi fiidri investeering		Elektrilevi OÜ	
OÜ KESKKONNAPROJEKT A: Ringtee 12, 51013 Tartu T: +372 7305 060 E: kp@keskkonnaprojekt.ee MTR reg nr EL10769210-0001		Joonise nimetus		Töö väljaandmise aeg	
Asendiplaan		14.03.2016		Joonise digitaadress	
		IL3011 Asendiplaan 2010.		Projekti staadium	
Kontrollis		Objekti aadress		Töö number	
Marek Uiboupin		Viljandi vald Viljandimaa		TP	
Projekteeris				Mõõtkaava	
Aveli Kalsoja				1:500	
				Joonise number	
				EL-1.8	