


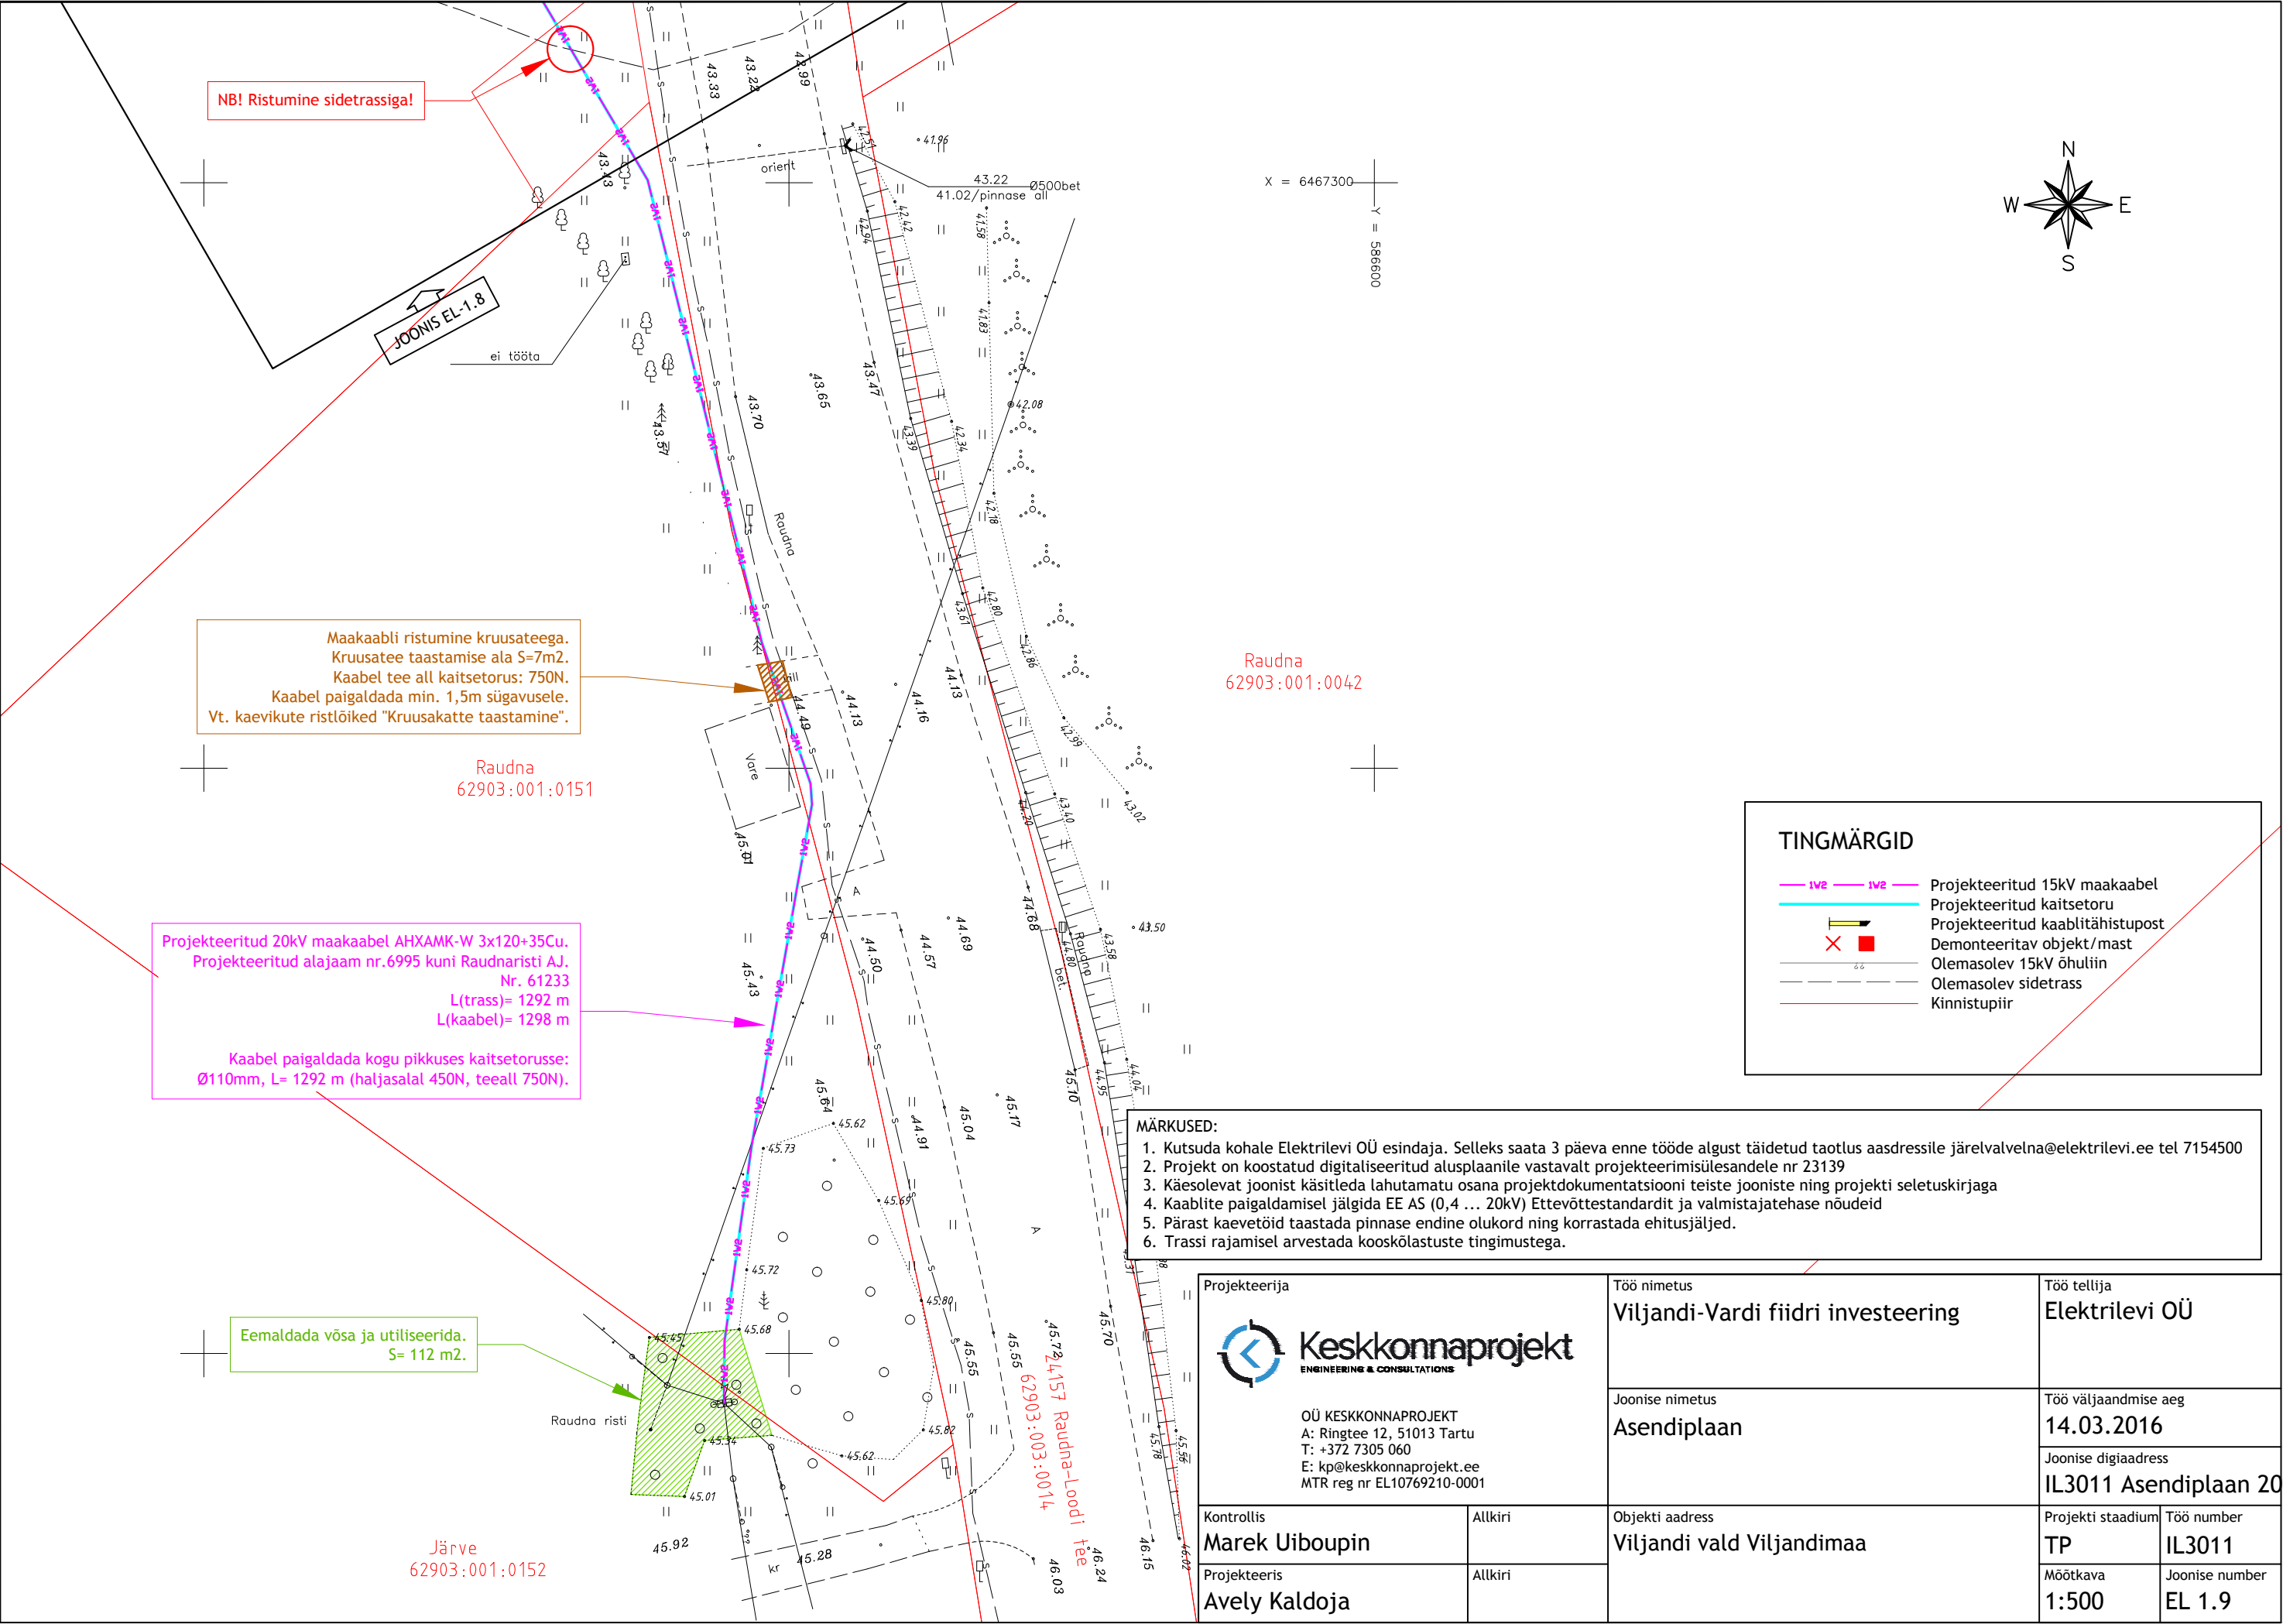

NB! Ristumine sidetrassiga!

Joonis EL-1.8

Maakaabli ristumine kruusateega.
Kruusatee taastamise ala S=7m2.
Kaabel tee all kaitsetorus: 750N.
Kaabel paigaldada min. 1,5m sügavusele.
Vt. kaevikute ristlõiked "Kruusakatte taastamine".

Raudna
62903:001:0151

Projekteeritud 20kV maakaabel AHXAMK-W 3x120+35Cu.
Projekteeritud alajaam nr.6995 kuni Raudnaristi AJ.
Nr. 61233
L(trass)= 1292 m
L(kaabel)= 1298 m
Kaabel paigaldada kogu pikkuses kaitsetorusse:
Ø110mm, L= 1292 m (haljasalal 450N, teeall 750N).

Eemaldada võsa ja utiliseerida.
S= 112 m2.

Järve
62903:001:0152

Raudna
62903:001:0042

45.72, 4.157 Raudna-Loodi tee
62903:003:0014

TINGMÄRGID

- 1V2 1V2 Projekteeritud 15kV maakaabel
- Projekteeritud kaitsetoru
- Projekteeritud kaablitähistupost
- Demonteeritav objekt/mast
- Olemasolev 15kV õhuliin
- Olemasolev sidetrass
- Kinnistupiir

MÄRKUSED:

1. Kutsuda kohale Elektrilevi OÜ esindaja. Selleks saata 3 päeva enne tööde algust täidetud taotlus aadressile järelvalvelna@elektrilevi.ee tel 7154500
2. Projekt on koostatud digitaliseeritud alusplaanile vastavalt projekteerimisülesandele nr 23139
3. Käesolevat joonist käsitleda lahutamatu osana projektdokumentatsiooni teiste jooniste ning projekti seletuskirjaga
4. Kaablite paigaldamisel jälgida EE AS (0,4 ... 20kV) Ettevõttestandardit ja valmistajatehase nõudeid
5. Pärast kaevetöid taastada pinnase endine olukord ning korrastada ehitusjäljed.
6. Trassi rajamisel arvestada kooskõlastuste tingimustega.

Projekteerija  OÜ KESKKONNAPROJEKT A: Ringtee 12, 51013 Tartu T: +372 7305 060 E: kp@keskkonnaprojekt.ee MTR reg nr EL10769210-0001		Töö nimetus Viljandi-Vardi fiidri investeering	Töö tellija Elektrilevi OÜ	
Kontrollis Marek Uiboupin		Joonise nimetus Asendiplaan	Töö väljaandmise aeg 14.03.2016	
Projekteeris Avely Kaldoja		Objekti aadress Viljandi vald Viljandimaa	Joonise digiaadress IL3011 Asendiplaan 2010.dwg	
Allkiri		Objekti staadium TP	Projekti staadium TP	Töö number IL3011
Allkiri		Möötkava 1:500	Joonise number EL 1.9	