


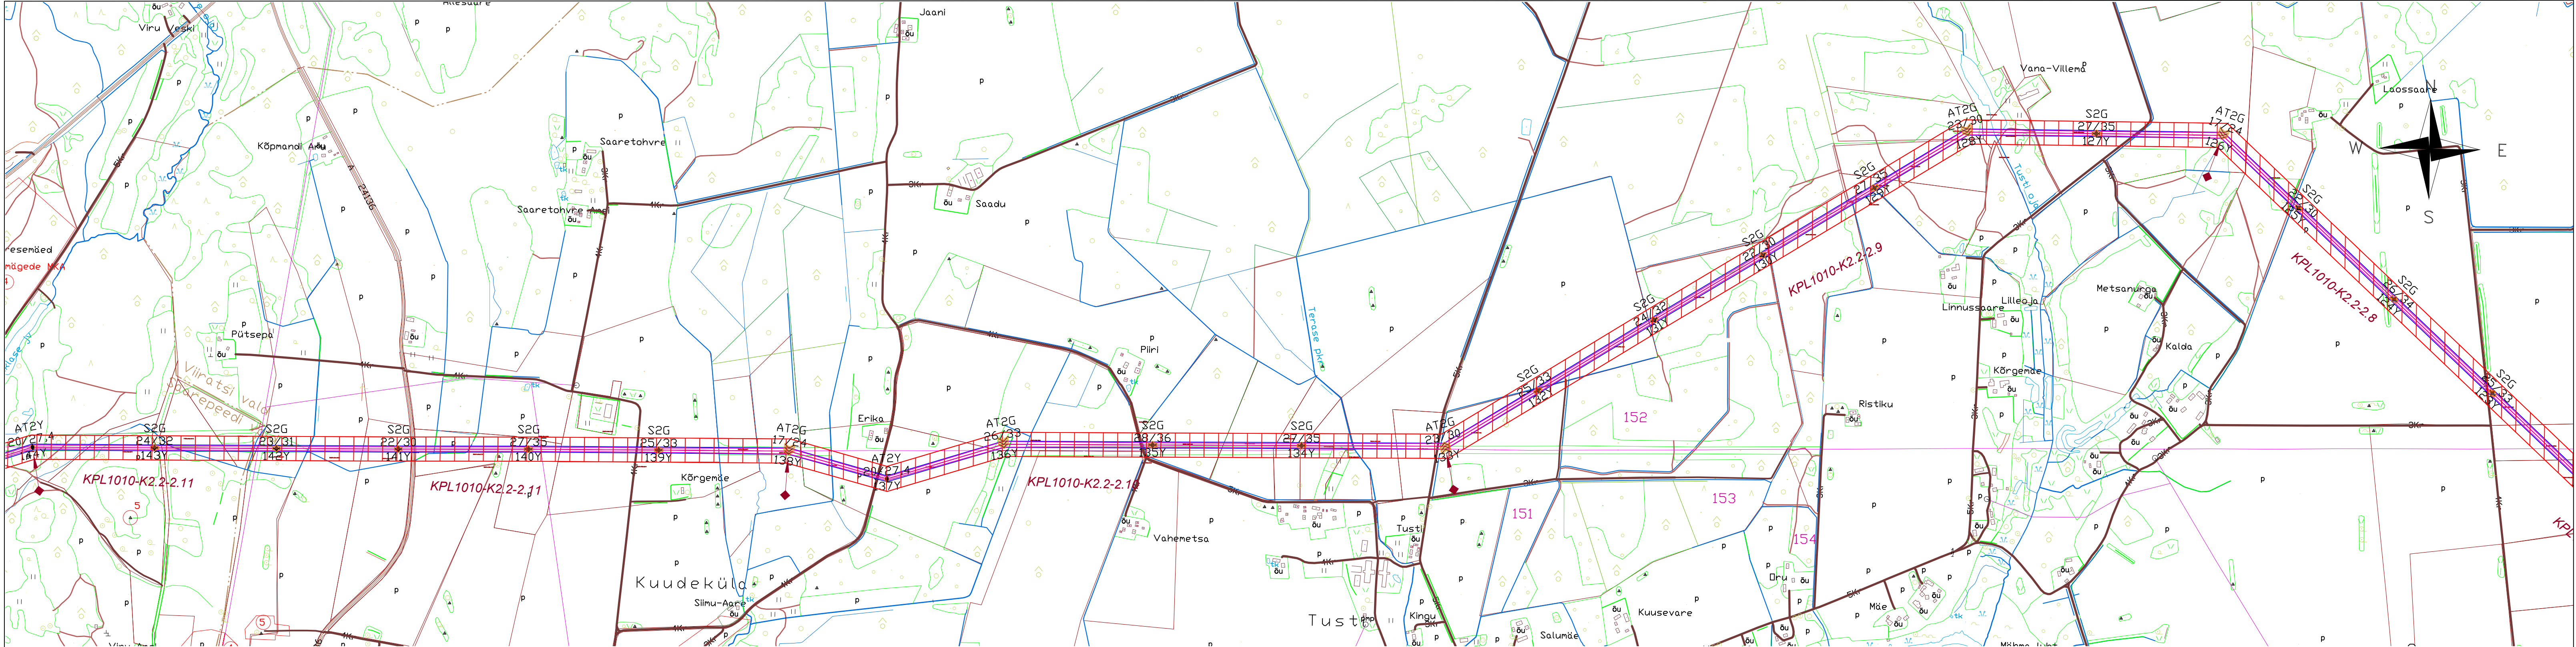

					
Objekt		330/110kV Tartu-Sindi õhuliini ehitus II ehitusetapp, Oiu-Viljandi		Projektseis/Kuupäev J. Karin	
Joonise nimi		Õhuliini trassi plaan		Kontrollseis/Kuupäev	
Joonise number		KPL1010-K2.2-1.2 TJ		Koostajast L. Jürjan	
Mõõtkava		1 : 10 000		Leht 2	
Muudatus		Teostusjoonis		Leht 3	