


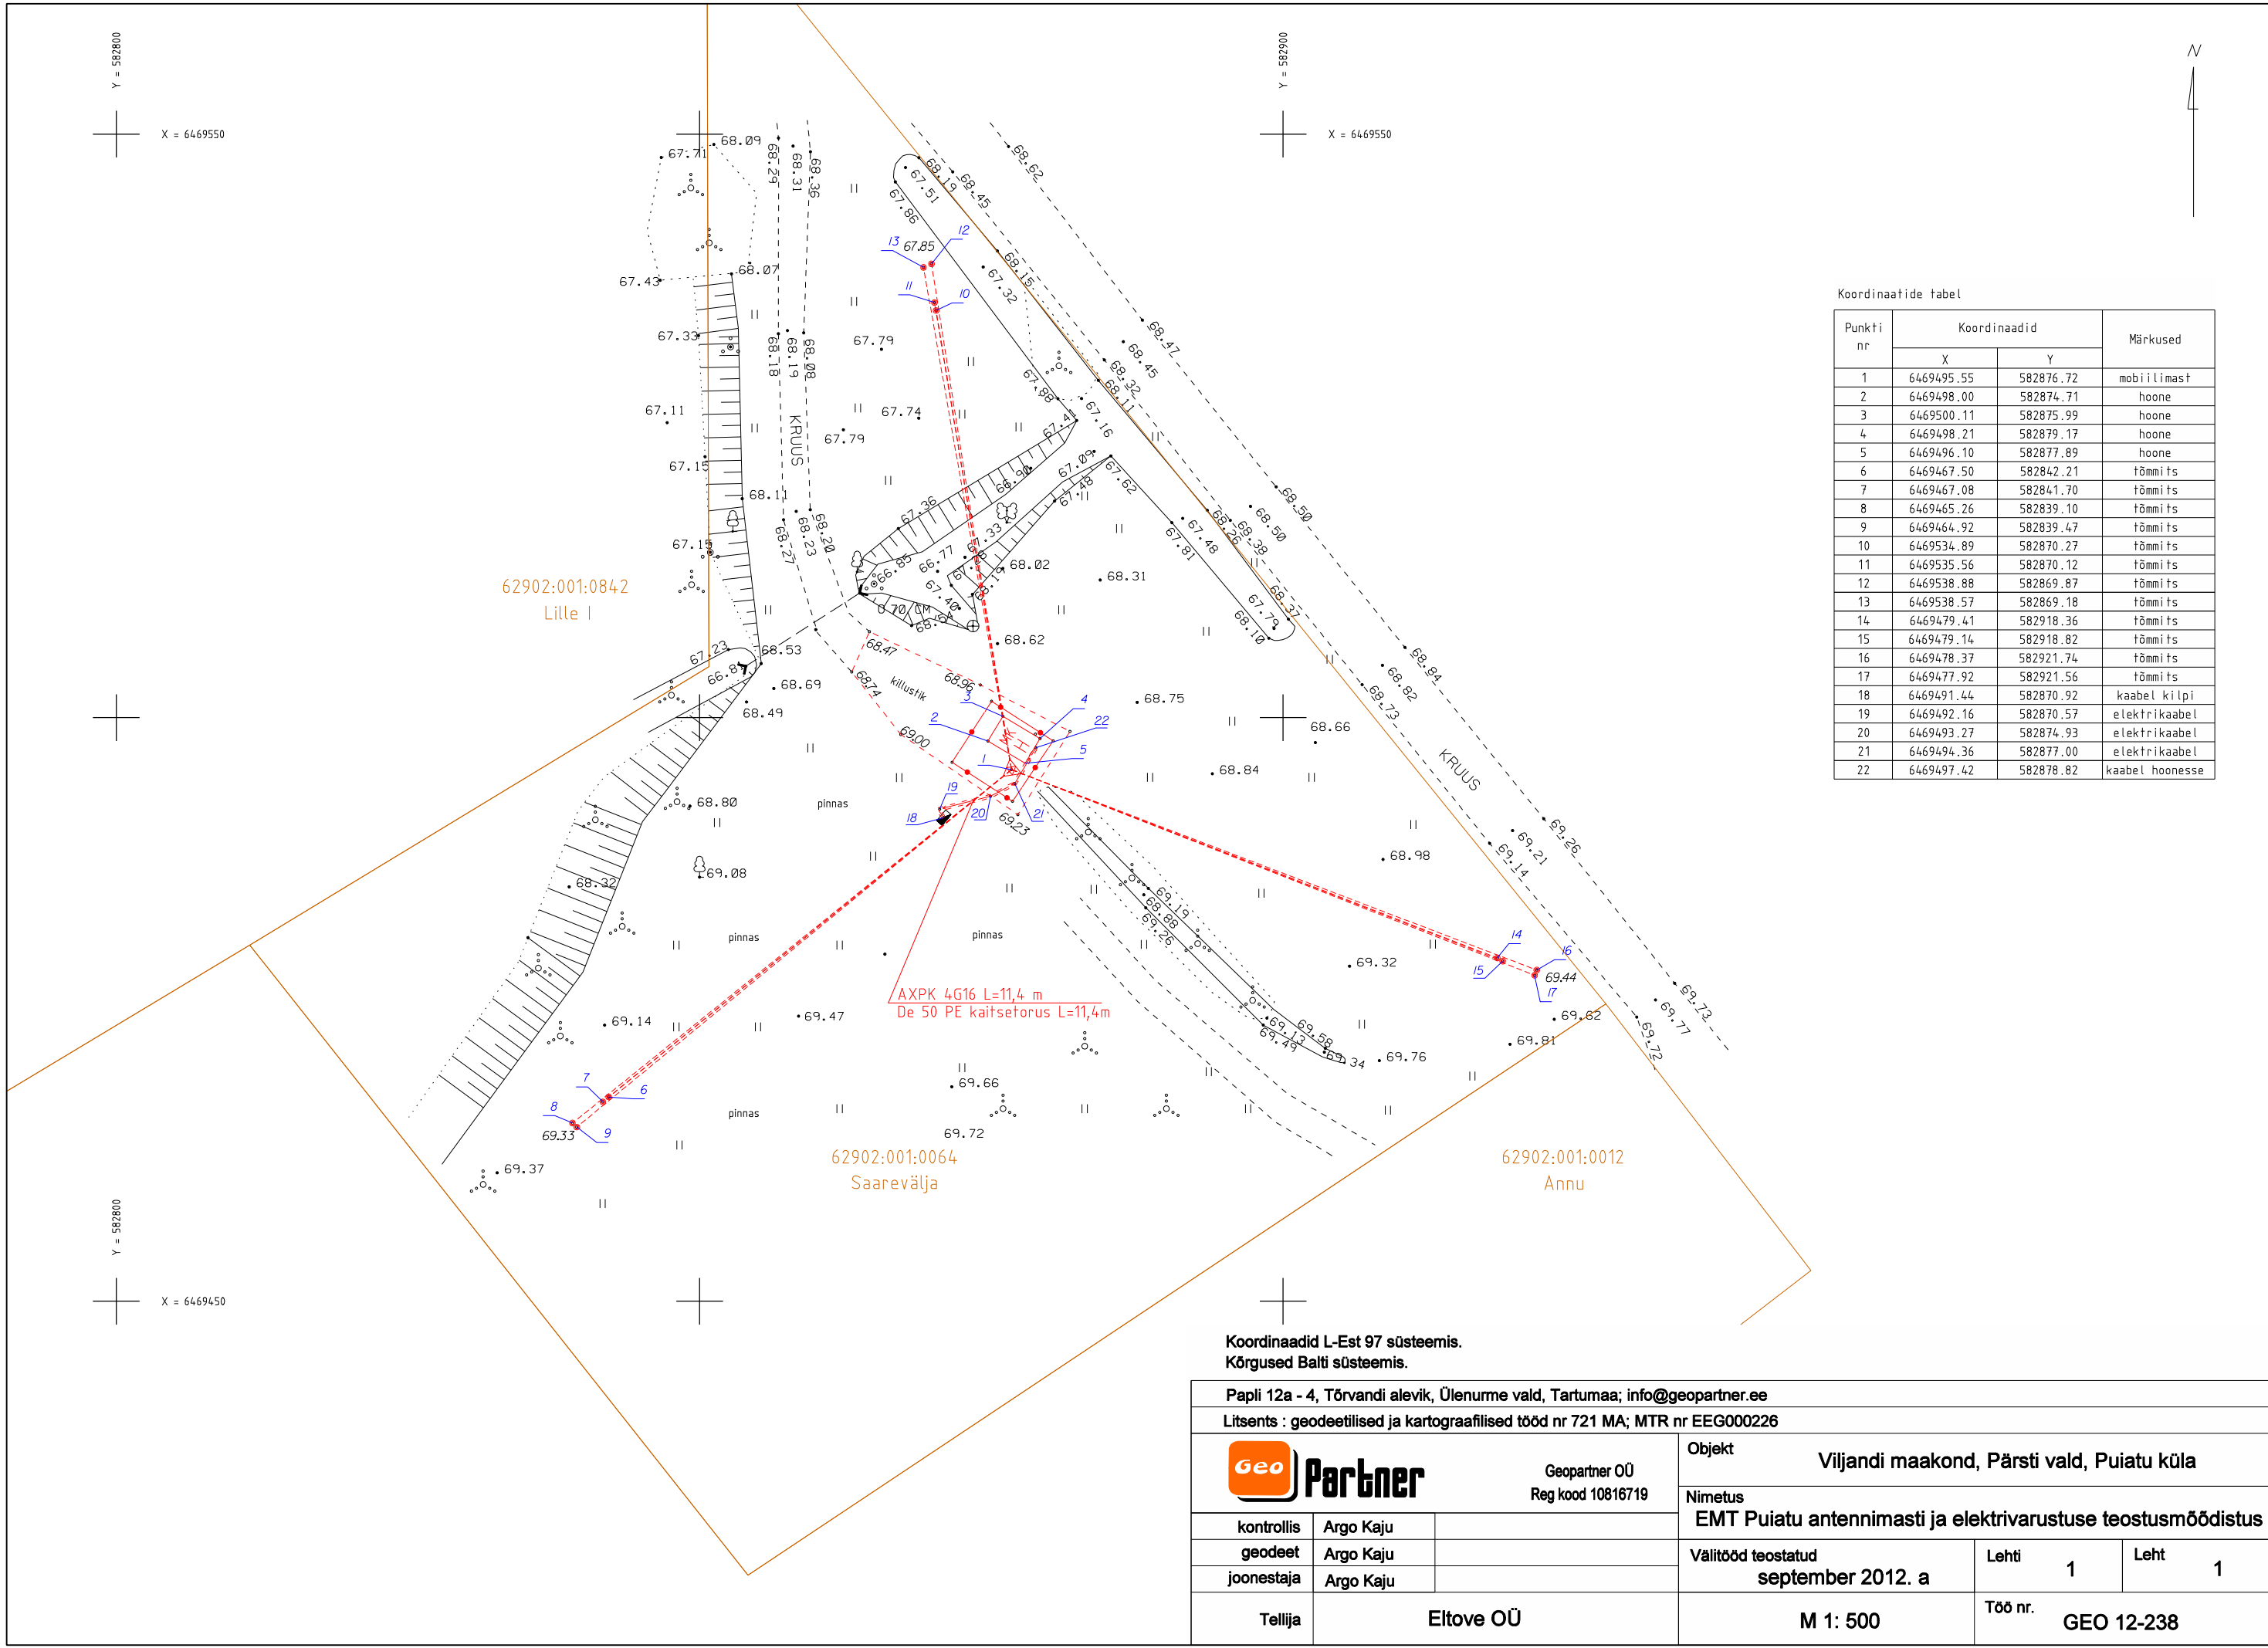

Koordinaatide tabel

Punkti nr	Koordinaadid		Märkused
	X	Y	
1	6469495.55	582876.72	mobiilimast
2	6469498.00	582874.71	hoone
3	6469500.11	582875.99	hoone
4	6469498.21	582879.17	hoone
5	6469496.10	582877.89	hoone
6	6469467.50	582842.21	tõmmits
7	6469467.08	582841.70	tõmmits
8	6469465.26	582839.10	tõmmits
9	6469464.92	582839.47	tõmmits
10	6469534.89	582870.27	tõmmits
11	6469535.56	582870.12	tõmmits
12	6469538.88	582869.87	tõmmits
13	6469538.57	582869.18	tõmmits
14	6469479.41	582918.36	tõmmits
15	6469479.14	582918.82	tõmmits
16	6469478.37	582921.74	tõmmits
17	6469477.92	582921.56	tõmmits
18	6469491.44	582870.92	kaabel kilpi
19	6469492.16	582870.57	elektrikaabel
20	6469493.27	582874.93	elektrikaabel
21	6469494.36	582877.00	elektrikaabel
22	6469497.42	582878.82	kaabel hoonesse

Koordinaadid L-Est 97 süsteemis.
Kõrgused Balti süsteemis.

Papli 12a - 4, Tõrvandi alevik, Ülenurme vald, Tartumaa; info@geopartner.ee				
Litsents : geodeetilised ja kartograafilised tööd nr 721 MA; MTR nr EEG000226				
 Geopartner OÜ Reg kood 10816719			Objekt Viljandi maakond, Pärsti vald, Puiatu küla	
			Nimetus EMT Puiatu antennimasti ja elektrivarustuse teostusmöödistus	
kontrollis	Argo Kaju		Välitööd teostatud september 2012. a	Lehti 1
geodeet	Argo Kaju			
joonestaja	Argo Kaju			
Tellija	Eltove OÜ		M 1: 500	Töö nr. GEO 12-238