


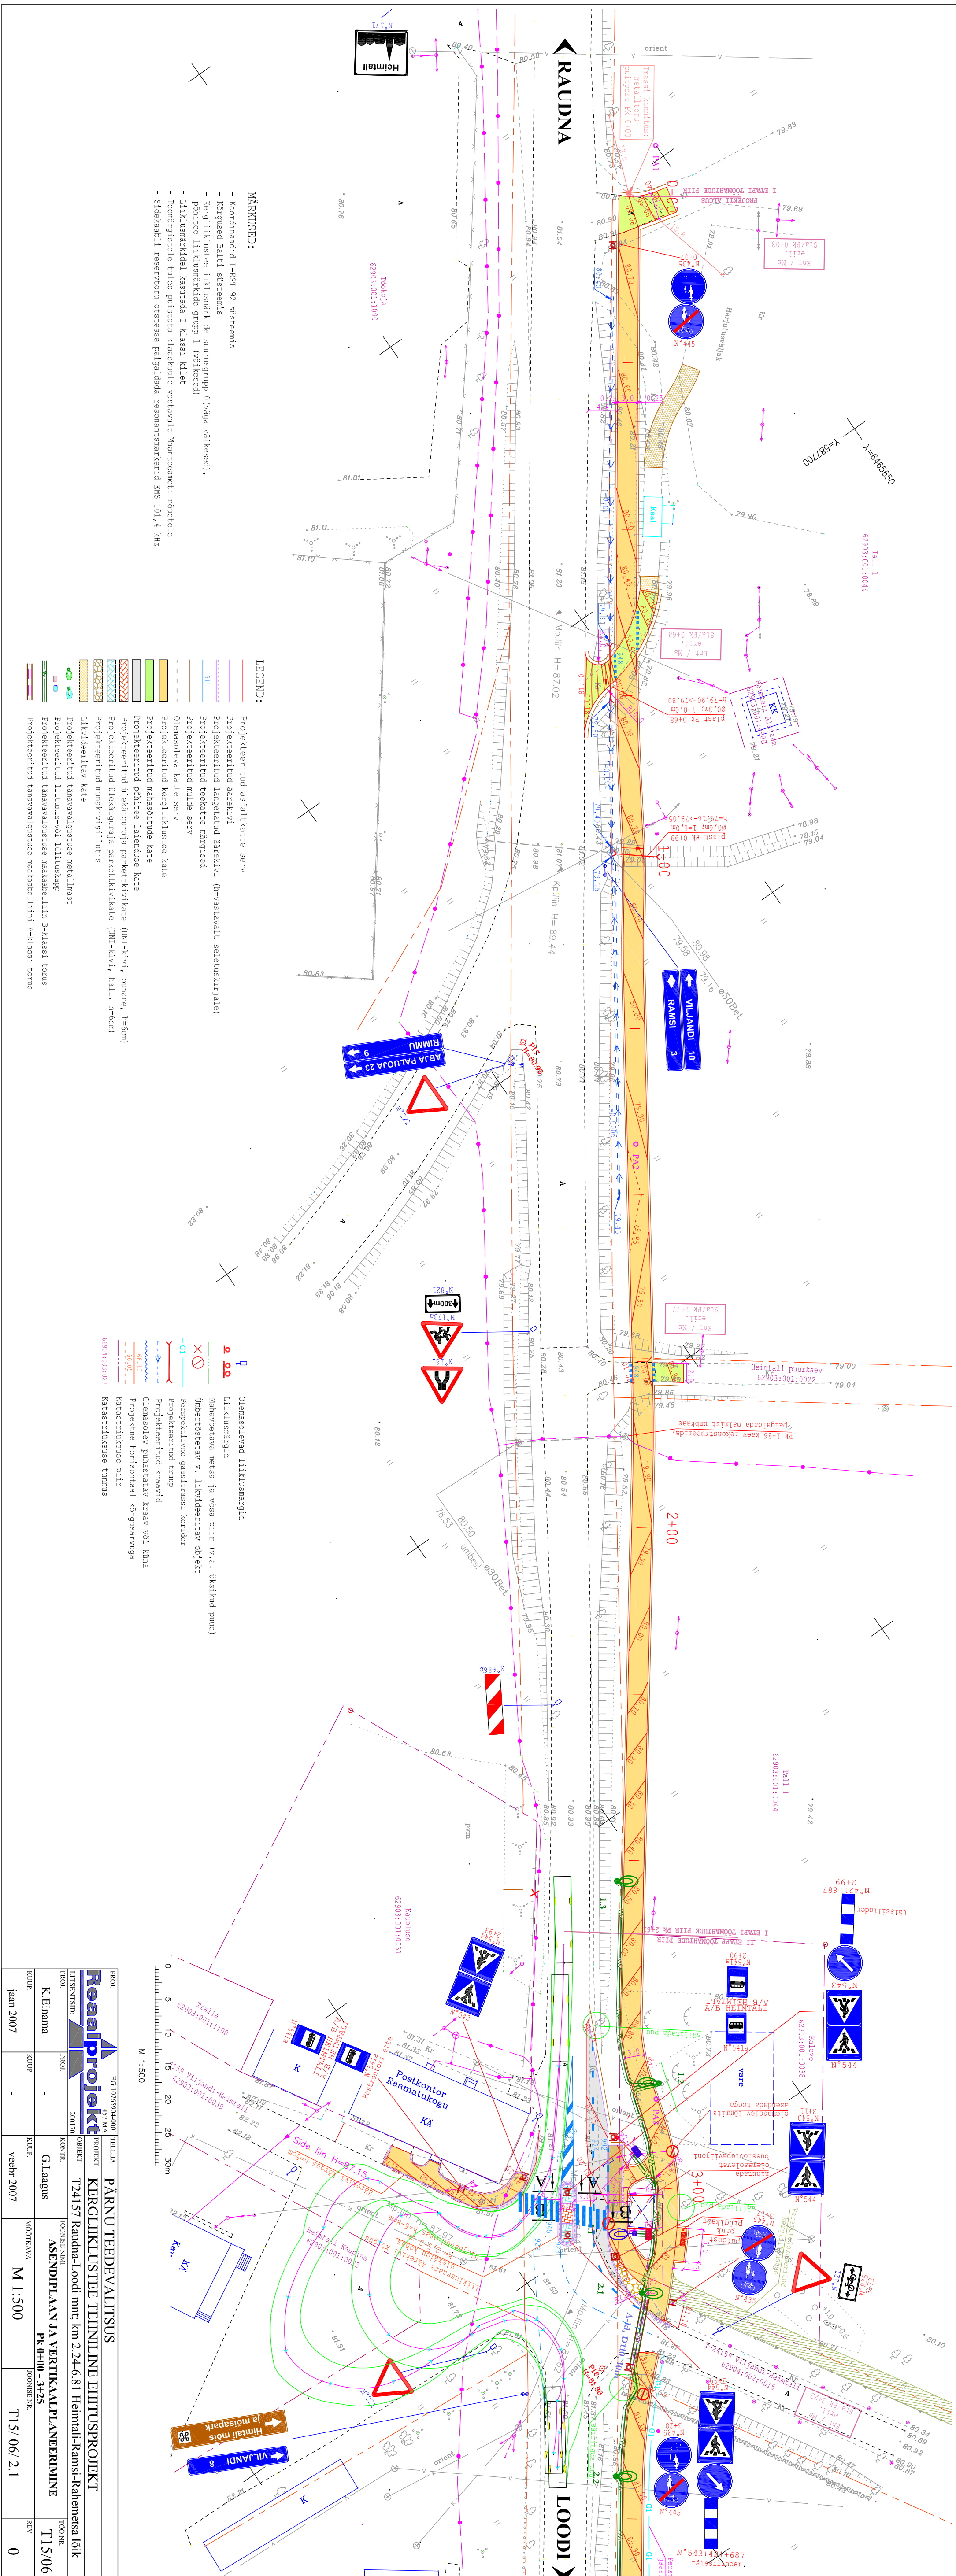

PROJ	EG 10765934-0001	TELLIA	PÄRNU TEEDEVÄLTUS			
						
ALUSTUS	27. MA	PROJEKT	KERGLIIKLUSTEE TEHNILINE EHTUSPROJEKT			
UTUSTUS	2001.70	OBJEKT	T241.57 Raudna-Loodi mnt; km 2.24-6.81 Heimali-Ransti-Rahemetsa loik			
PROJ	PROJ	KONT	FOONIS NIMI ASENDIPLAAN JA VERTEKAALPLANEERIMINE Pk 0+00 - 3+25			
K. Eimama	-	G. Laagus	MOOTIKAVA M 1:500			
jaan 2007	-	veebr 2007	FOONIS NR T15/ 06/ 2.1			
			REV 0			