


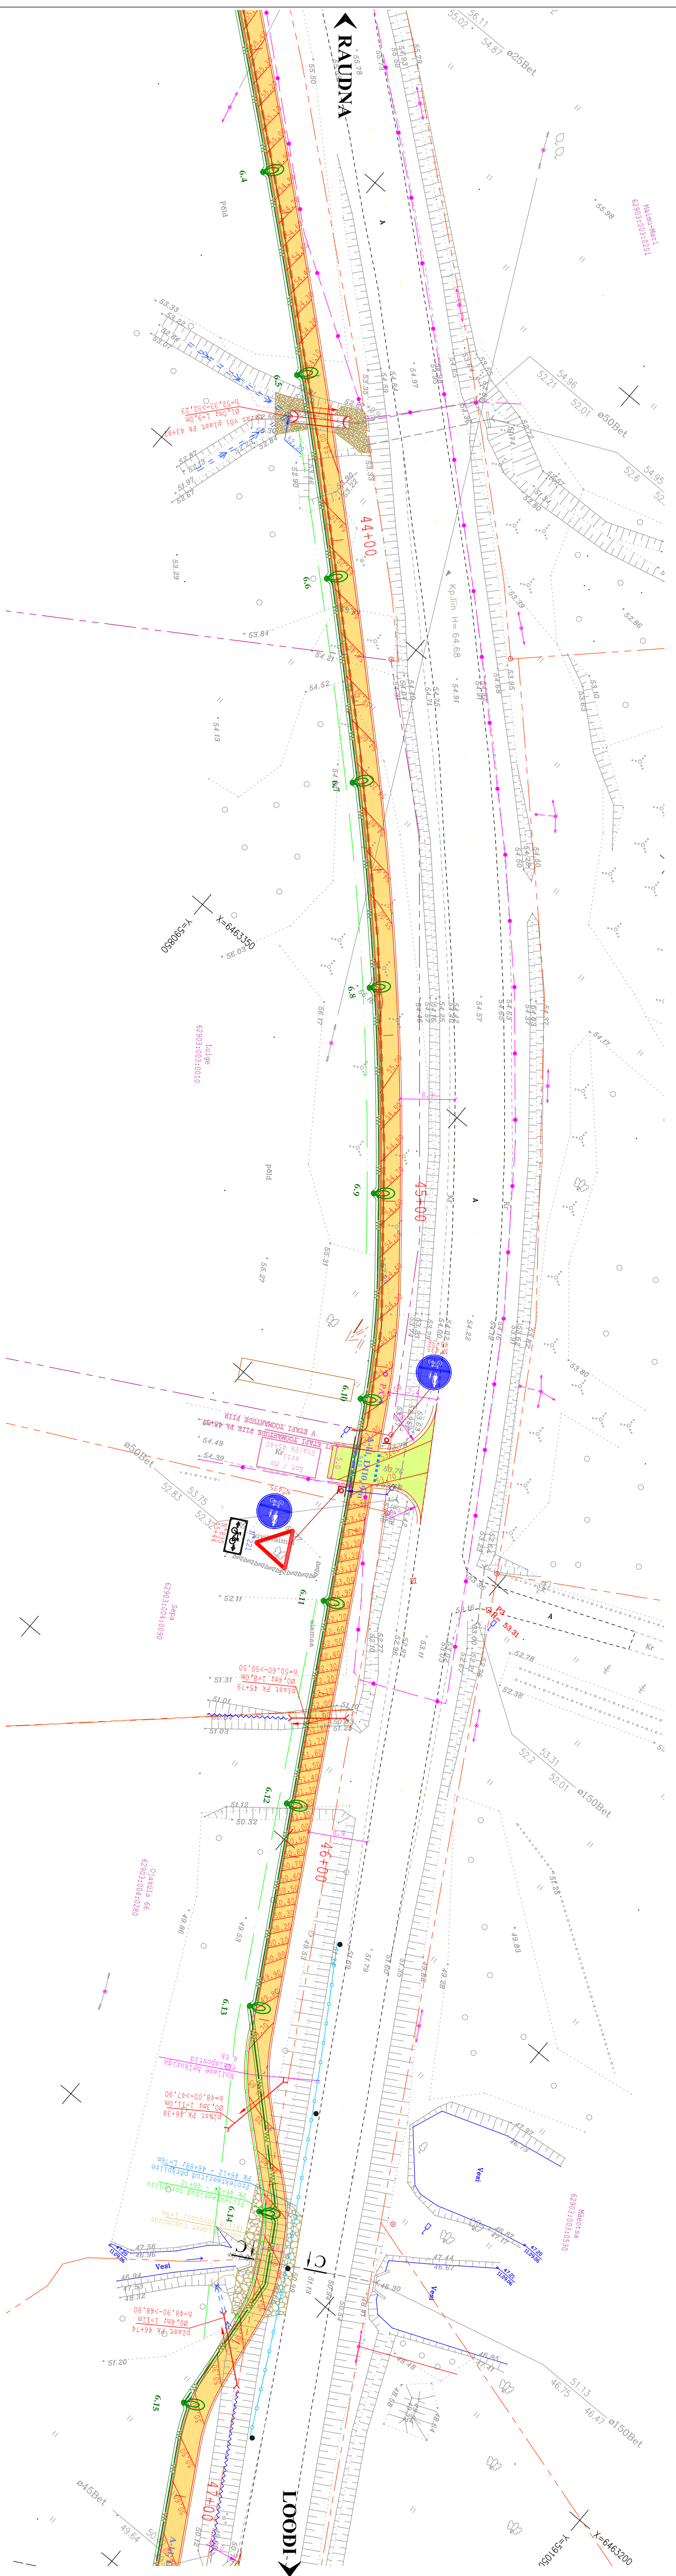

MÄRKUSED:

- Koostinaadid I-EST 92 süsteemis
- Kõrreud Balti süsteemis
- Kõrgilinnade liikumistide suunavarg Otaga väikesed)
- Kõrgilinnade liikumistide suunavarg Otaga väikesed)
- Kõrgilinnade liikumistide suunavarg Otaga väikesed)
- Kõrgilinnade liikumistide suunavarg Otaga väikesed)

LEGEND

- | | |
|---|---|
|  | Projekteeritud asfaltkate serv |
|  | Projekteeritud äärekivi |
|  | Projekteeritud lamendaud äärekivi (h=asfaltist seestumiskõrgle) |
|  | Projekteeritud mulde serv |
|  | Projekteeritud kald serv |
|  | Olemasoleva kate serv |
|  | Projekteeritud kergilüüskate kate |
|  | Projekteeritud mähakindude kate |
|  | Projekteeritud põhitse laenduse kate |
|  | Projekteeritud üledaigutaja paretükkide kate (ÜNT-kivi, puitaet, h=6cm) |
|  | Projekteeritud üledaigutaja paretükkide kate (ÜNT-kivi, hall, h=6cm) |
|  | Projekteeritud mähakivisillust |
|  | Lüüskateeritud kate |
|  | Projekteeritud tänavavalgustuse metallmast |
|  | Projekteeritud lülituss- või lülitussapp |
|  | Projekteeritud tänavavalgustuse mähakellilinn B-klassi tornus |
|  | Projekteeritud tänavavalgustuse mähakellilinn A-klassi tornus |

- ```

graph TD
 A[Olemasolevad liiklusmärgid] --> B[Liiklusmärgid]
 B --> C["Maanteevatu mäea ja vösa pilt (v.a. üksikud punad ümberstotistav v. liikleedistav objekt Perspektiivne gaasitrassi koridor Projekteeritud tümp Projekteeritud kraavid"]
 B --> D["Olemasolev pühastatav kraav või kina"]
 B --> E["Projekteeritv horisontaal kõrgusarvaga"]
 C --> F[Katastrilüksuse pilt]
 D --> F
 E --> F
 F --> G[Katastrilüksuse tunnus]

```



|            |                |           |                                        |         |              |   |
|------------|----------------|-----------|----------------------------------------|---------|--------------|---|
| PROJ.      | EG 10659040001 | TELLJA    | PÄRNU TEEDEVALITSUS                    |         |              |   |
|            | 457 MA         | PROJEKT   | KERGLINKLUSTE EHTUSPROJEKT             |         |              |   |
| LISENSISID | 2007 TD        | OBJEKT    | T24157 Raudaia-loodi mnt; k. 2,24-6,81 |         |              |   |
| PROJ.      |                | KONT.R.   | ASENDIPLAAN JA VERIKALPLANEERINGINE    |         |              |   |
| K. Einama  | -              | G. Laagus |                                        |         |              |   |
| KUPP       | -              | KUPP      | veebor 2007                            | M 1:500 | T15/06, 2.12 | 0 |
| jaan 2007  |                |           |                                        |         |              |   |