


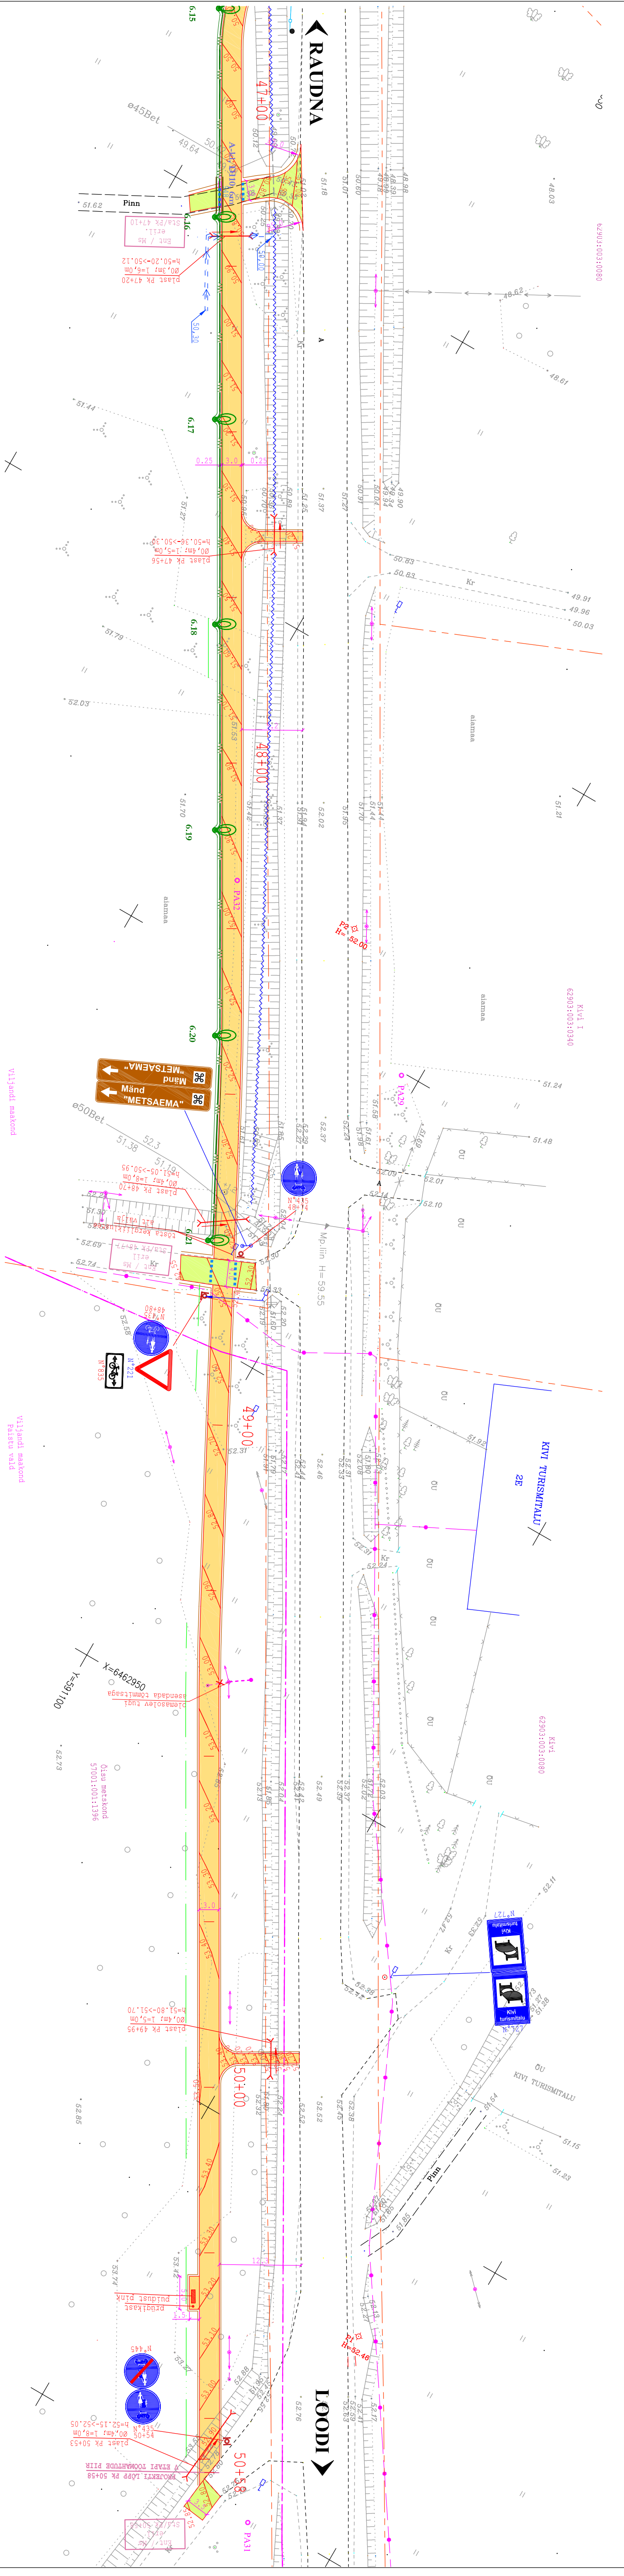

MÄRKUSED:

- Koordinaadid J-EST 92 süsteemis
- Kõrgused Balti süsteemis
- Kerjliklustee liikumärkide suurusgrupp 0 (vaga väikesed),
- Kerjliklustee liikumärkide grupp 1 (väikesed)
- Liikumärkidel kasutada I klassi kileid
- Teemargistele tuleb püstitada klaaskuule vastavalt Maanteeameti nõuetele
- Sisekabiil reservatorn ostsesse paigaldada resonantsmarkerid BMS 101,4 kHz

LEGEND:

- Projekteeritud asfaltkatte serv
- Projekteeritud äärekivi
- Projekteeritud lametatud äärekivi (h=vastavalt seletuskirjale)
- Projekteeritud teekatte märgised
- Projekteeritud mulde serv
- Olemasoleva katte serv
- Projekteeritud kerjliklustee kate
- Projekteeritud maaaluste kate
- Projekteeritud põltee latenduse kate
- Projekteeritud ülekäiguraja parkettkivikate (UNI-Kivi, punane, h=6cm)
- Projekteeritud ülekäiguraja parkettkivikate (UNI-Kivi, halli, h=6cm)
- Projekteeritud muakivisillutis
- Likvideeritav kate
- Projekteeritud tänavavalgustuse metallmaast
- Projekteeritud liitumis- või liituskapp
- Projekteeritud tänavavalgustuse makabelliin B-klassi torus
- Projekteeritud tänavavalgustuse makabelliinl A-klassi torus

- Olemasolevad liikumärgid
- Liikumärgid
- Mahavõetava metsa ja võsa piir (v.a. üksikud puud)
- Ümbetõistetav v. likvideeritav objekt
- Perspektiivne gaasitrassi koridor
- Projekteeritud trupp
- Projekteeritud kraavid
- Olemasolev pihustatav kraav või künka
- Projektiivne horisontaal kõrgusarvuga
- Katastrilise piir
- Katastrilise tühnus



M 1:500

PROJ.	EG 10765944-0001	TEHILIA
PROJEKT	KERGLIKLUSTEE TEHNILINE EHTUSPROJEKT	

PROJ.	EG 10765944-0001	TEHILIA
PROJEKT	KERGLIKLUSTEE TEHNILINE EHTUSPROJEKT	

