


- LEGEND:
- Projekteeritud asfaltkatte serv
 - Projekteeritud äärekivi
 - Projekteeritud langetatud äärekivi (h=vastavalt seletuskirjale)
 - Projekteeritud teekatte märgised
 - Projekteeritud muide serv
 - Olemasoleva kate serv
 - Projekteeritud kõrgliiklustee kate
 - Projekteeritud mahasõitune kate
 - Projekteeritud põhitse laienduse kate
 - Projekteeritud ülekäiguraja parkettkivikate (punaune UNI-kivi, h=6cm)
 - Projekteeritud ülekäiguraja parkettkivikate (hall UNI-kivi, h=6cm)
 - Projekteeritud muukivisillutis
 - Liikveeritav kate
 - Projekteeritud tänavavalgustuse metallmast
 - Projekteeritud liitumis- või liituskapp
 - Projekteeritud tänavavalgustuse maaabelliln B-klassi tornus
 - Projekteeritud tänavavalgustuse maaabelliln A-klassi tornus
 - Olemasolevad liiklusemärgid
 - Liiklusemärgid
 - Mahavetava metsa ja vasa pilt (v.a. üksikud puud)
 - Ümbertõstetav v. liikveeritav objekt
 - Perspektiivne gaasitrassi koridor
 - Projekteeritud trupp
 - Projekteeritud kraavid
 - Olemasolev puhastatav kraav või küna
 - Projekteeritud horisontaal kõrgusarvuga
 - Katastritõluse pilt
 - Katastritõluse tunnus

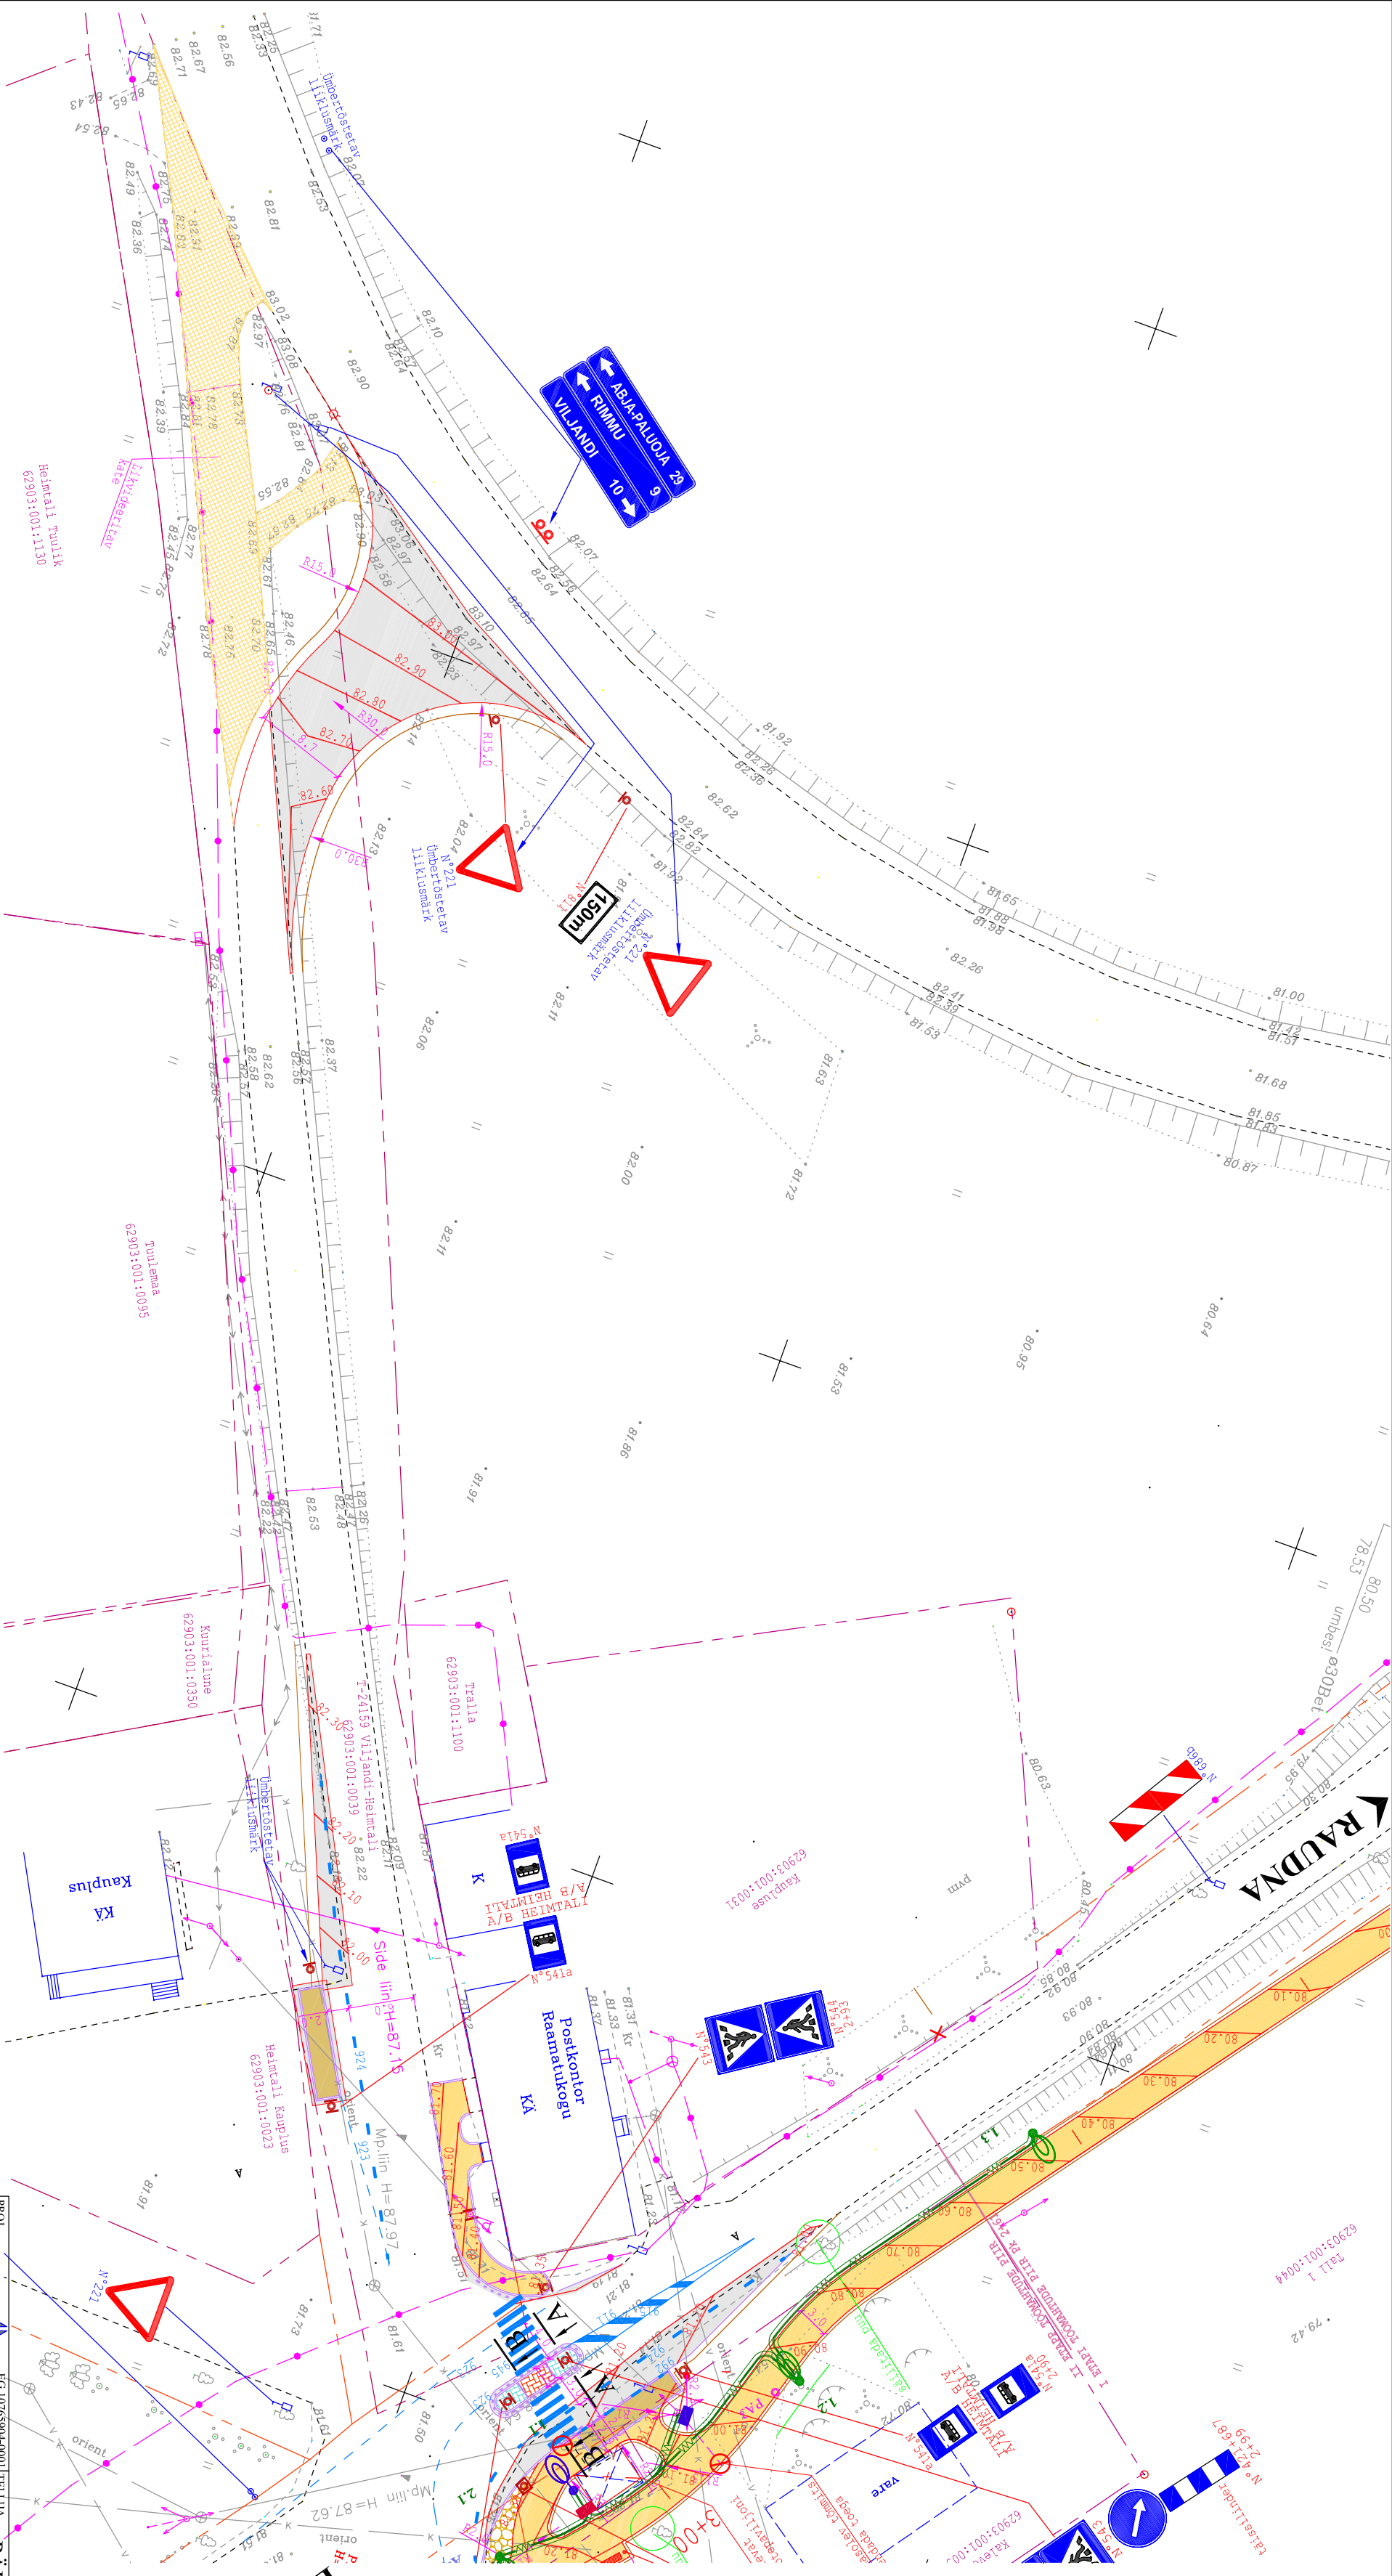

MÄRKUSED:

- koordinaadid I-BST 92 süsteemis
- Kõrgused Balti süsteemis
- Kõrgliiklustee liiklusemärgide suunusgrupp 0 (väga väikesed),
- põhitse liiklusemärgide grupp 1 (väikesed)
- liiklusemärgidel kasutada I klassi kilet
- Teemärgistele tuleb püstitada klassikule vastavalt Manteeemeri nõuetele
- Stidekabi reservtooru otsesse paigaldada resonantsmärgid EMS 101,4 kHz

PROJ. EG 1076304/001		TELLIA		PÄRNU TEEDEVALITSUS	
457 MA		PROJEKT		KERGLIIKLUSTEE TEHNILINE EHTUSPROJEKT	
LITSENTSID:		OBJEKT		T24157 Raudna-Loodi mnt; km 2,24-6,81 Heimai-Ramsi-Rahemetsa lõik	
200170		KONTR.		G. Laagus	
K. Einama		MOOTKAVA		RISTMIKU JA BUSSIPUATUSE ASENDIPLAAN JA VERTIKAALPLANEERIMINE	
KUUP. mäis 2008		KUUP. mäis 2008		M 1:500	
				T15/06/2.1a	
				REV 0	