


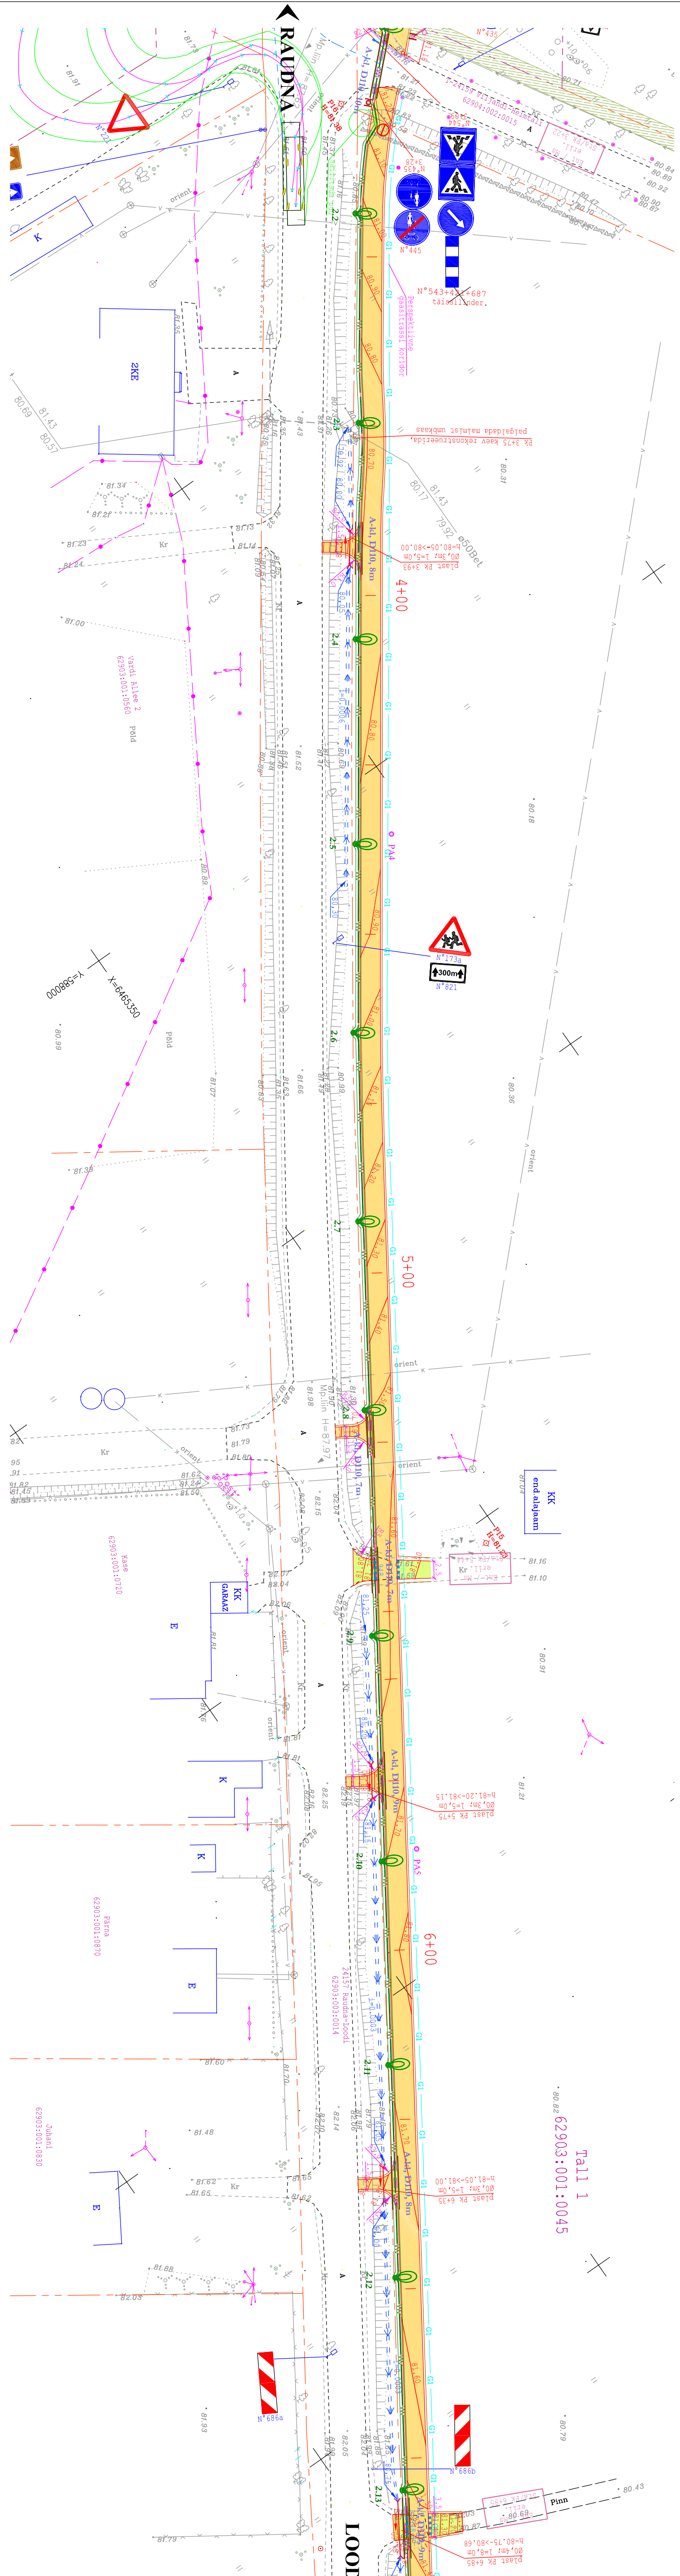

- MÄRKUSED:
- koordinaadid L-HSR 92 süsteemis
 - Kõrgused Balti süsteemis
 - Kergliikustee liikluskirje suurusgrupp 0 (vaga väikesed),
 - põhitse liikluskirje grupp 1 (väikesed)
 - Liikluskirjadel kasutada I klassi kileid
 - Teemargistrite tüüp püstitada klassikule vastavalt Manteeamet nõuetele
 - Silekabiili reservtoru otsesesse paigaldada resonantsmarkerid EMS 101,4 kHz

- LEGEND:
- Projekteeritud asfaltkatte serv
 - Projekteeritud äärekivi
 - Projekteeritud lametatud äärekivi (h=vastavalt selustuskirjale)
 - Projekteeritud teekatte märgid
 - Projekteeritud muide serv
 - Olemasoleva katte serv
 - Projekteeritud kergliikustee kate
 - Projekteeritud põhisee laenduse kate
 - Projekteeritud ülekäiguraja parkettkivikate (UNI-Kivi, punane, h=6cm)
 - Projekteeritud ülekäiguraja parkettkivikate (UNI-Kivi, hall, h=6cm)
 - Projekteeritud muukivisillutis
 - Likvideeritav kate
 - Projekteeritud tänavavalgustuse metallmast
 - Projekteeritud liitumis- või liitluskapp
 - Projekteeritud tänavavalgustuse maakabeiliini B-klassi torus
 - Projekteeritud tänavavalgustuse maakabeiliini A-klassi torus

- Legend:
- Olemasolevad liikluskirjad
 - Liikluskirjad
 - Märgistatav metsa ja vasa pilt (v.a. üksikud puud)
 - Ümberõstetav v. likvideeritav objekt
 - Perpektiivne gaasitrassid koridor
 - Projekteeritud trupp
 - Projekteeritud kraavid
 - Olemasolev püstitatav kraav või kinn
 - Projekteeritud horisontaal kõrgusarvuga
 - Katsetriksuse pilt
 - Katsetriksuse tummus

PROJ. EÜ 1076594-0001		TEHILIA		PÄRNU TEEDEVALITSUS	
REAAIprojekt		457 M.A		KERGLIKLUSTEETEHNIILINE EHTITUSPROJEKT	
LITSITSIOID		200170		T24157 Raudna-Loodi mnt, km 2.24-6.81 Heinall-Ramisi-Rahemetsa lõik	
PROJ. K. Eimama		KONTR. G. Laagus		ASENDIPLAAN JA VERTIKAALPLANEERIMINE	
KUIP. jaan 2007		KUIP. -		PK 3+25 - 6+75	
		MOOTKAVA M 1:500		T15/06 2.2	
		veeb 2007		REV 0	