



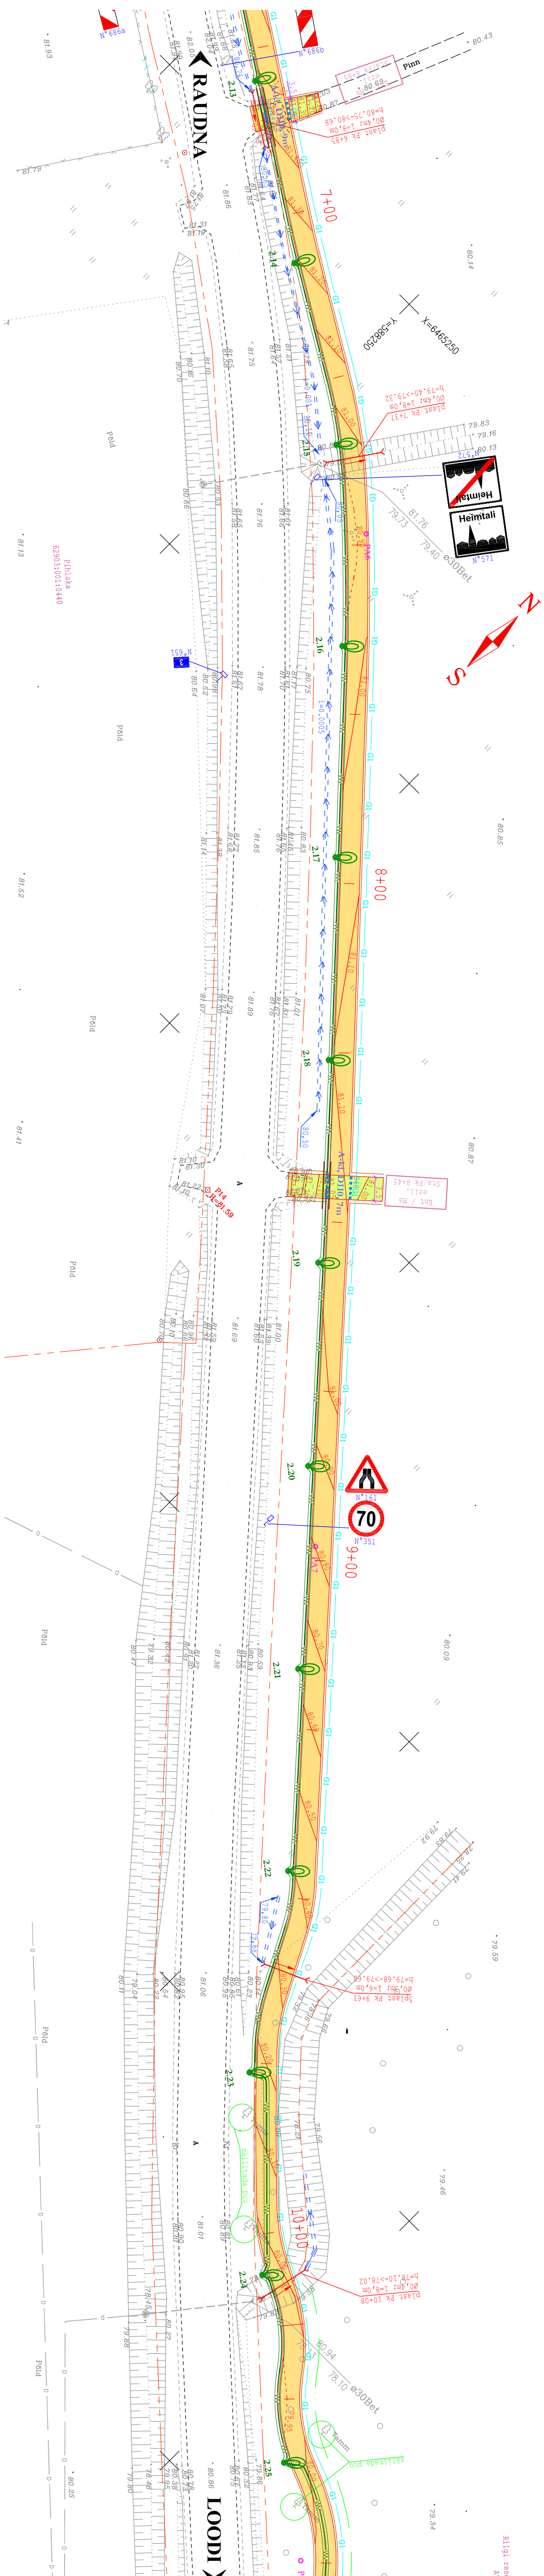

- MÄRKUSED:
- Koordinaadid I-EST 92 süsteemis
 - Kõrgused Balli süsteemis
 - Kergliiklustee liiklusrühm 0 (väga väikesed),
 - põhitse liiklusrühm 1 (väikesed)
 - Liiklusmärkidel kasutada I klassi kilet
 - Teemargistele tuleb püstitada klaaskuule vastavalt Maanteeamet nõuetele
 - Sidekaabli reservoore otsestele paigaldada resonantsmarkerid EMS 101,4 kHz

- LEGEND:
- Projekteeritud asfalkatte serv
 - Projekteeritud äärekivi
 - Projekteeritud langetatud äärekivi (h=vastavalt seletuskirjale)
 - Projekteeritud teeakate märgised
 - Projekteeritud mulde serv
 - Olemasoleva katte serv
 - Projekteeritud kergliiklustee kate
 - Projekteeritud mahasõitude kate
 - Projekteeritud põhitse länduse kate
 - Projekteeritud ülekäiguraja parkettkivikate (UNI-kivi, hall, h=6cm)
 - Projekteeritud ülekäiguraja parkettkivikate (UNI-kivi, hall, h=6cm)
 - Projekteeritud mullakivisillutis
 - Projekteeritud kate
 - Projekteeritud tänavavalgustuse metallimast
 - Projekteeritud liikumis- või liitustapp
 - Projekteeritud tänavavalgustuse maaabellilini B-klassi torus
 - Projekteeritud tänavavalgustuse maaabellilini A-klassi torus

- Olemasolevad liiklusrühm
- Liiklusrühm
- Mahavõetava metsa ja vasa pilt (v.a. üksikud puid)
- Ümberõetav v. likvideeritav objekt
- Perspektiivne gaasitrassi koridor
- Projekteeritud trüpp
- Projekteeritud kraavid
- Olemasolev puhastatav kraav või kina
- Projekteeritud horisontaal kõrgsarnaga
- Katasitruksuse pilt
- Katasitruksuse tunnus

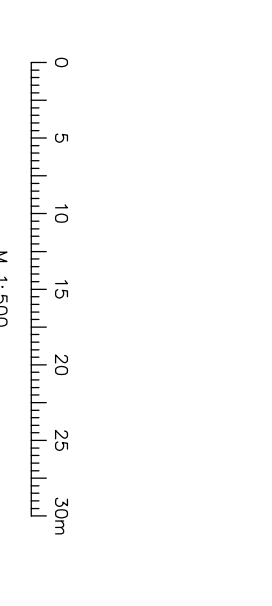

PROJ.	EG 10765904-0001	TEHJLJA	457 MA	PROJEKT	PÄRNU TEEDEVALITSUS
LITSENSISID.	200170	OBJEKT	T24157 Raudna-Loodi mnt. km 2.24-6.81 Heimtal-Ramsi-Rahemetsa lõik	MOOTKAVA	M 1:500
PROJ.	K. Einama	KONTR.	G. Laagus	ASENDIPLAAN JA VERTIKAALPLANEERIMINE	TIIS/06
KUUP.	jaan 2007	KUUP.	veebr 2007	JOONISE NK.	0

TIIS/06/2.3