


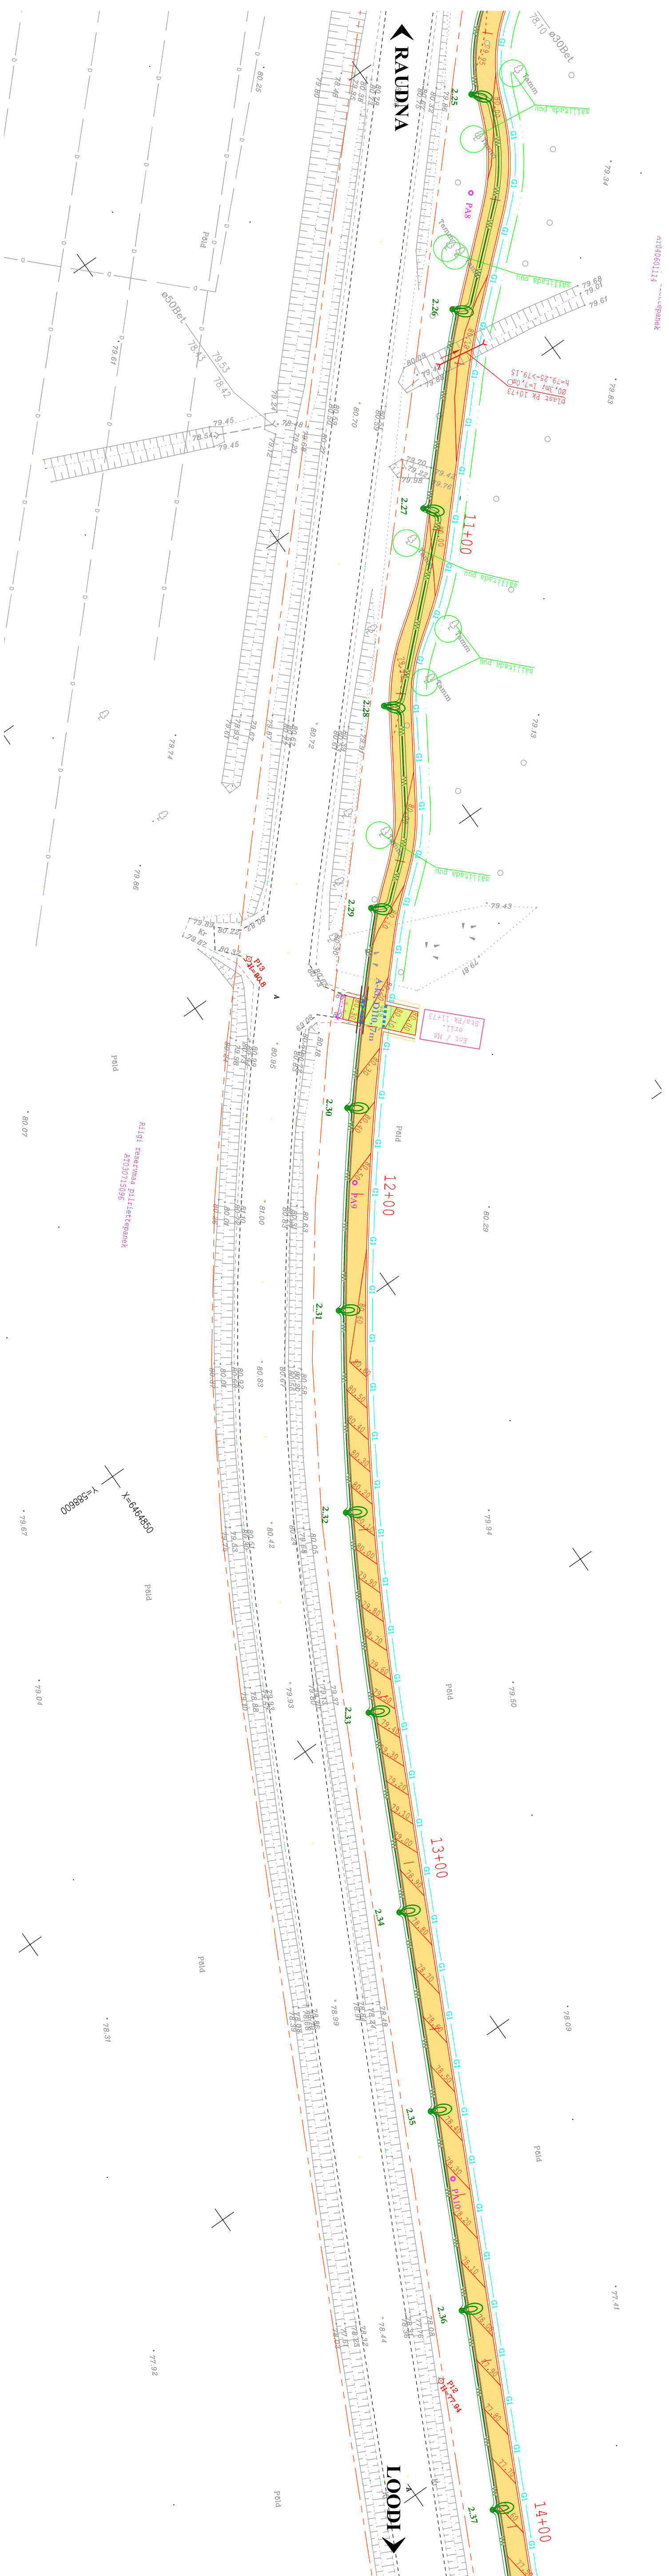

MÄRKUSED

- Koostisainedid I-ESP 92 süsteemis
- Kõrgevad baali süsteemis
- Kõrgsurve hüdromaarkide summuarv 0 (võrgu vahkees)
- Kõrgsurve hüdromaarkide grupp 1 (väliskees)
- Hüdromaarkide kasutaja I kaasi kiire
- Hüdromaarkide tüüp puistata kasutajale vastavalt Maanteemeti nõuetele
- Teemakirja reserviõn ootamise palatidele resonantsmaarkide ENS 101,4 MHz
- Sõidukajale reserviõn ootamise palatidele resonantsmaarkide ENS 101,4 MHz

LEGEND:

- | | |
|---|---|
|  | Projekteeritud asfaltkate serv |
|  | Projekteeritud äärekivi |
|  | Projekteeritud lametatud äärekivi (h=astavast seeluskirjale) |
|  | Projekteeritud teekate margised |
|  | Projekteeritud mulde serv |
|  | Olemasoleva kate serv |
|  | Projekteeritud kergilülituse kate |
|  | Projekteeritud mahasõlme kate |
|  | Projekteeritud pihitse laenduse kate |
|  | Projekteeritud üldalaugurja garateerikivikate (ONI-kivi, punane, h=6cm) |
|  | Projekteeritud üldalaugurja perifeerikivikate (ONI-kivi, hall, h=6cm) |
|  | Projekteeritud makavälistuli |
|  | Lüvideelitat kate |
|  | Projekteeritud tahavälgustuse metalliaast |
|  | Projekteeritud lülitums-võli lülitussapp |
|  | Projekteeritud tahavälgustuse makabeelilini B-klassi tornus |
|  | Projekteeritud tahavälgustuse makabeelilini A-klassi tornus |

-  Olimasolevad liiklusmärgid
 Liiklusmärgid
 Mahavõetava meisa ja vosa pilt (v.a. üksikud pundi
 ümbristest v. liikvõrkestav objekt
 -G1- Perspektiivne gaasitrassi koridor
 Projekteehtlind tupp
 Projekteehtlind kraav
 Olimasolev puhatasari kraav või künka
 Projektnie horisontaal kõrgusarvaga
 66-101 Katsastriiknuse pilt
 66-105 Katsastriiknuse tunnus
9394-003:027

PROJ.	EK 10769504-0001	TALLIA
Reaalprojekt		
LITENUSID	487 MA	PROJEKT
PROJ.	2001700	KONT.R.
K. Einmanna	-	G. Laagus
KUIP.	-	veebtr 2007
jaan 2007	M 1:500	T15/06/2.4
		0