


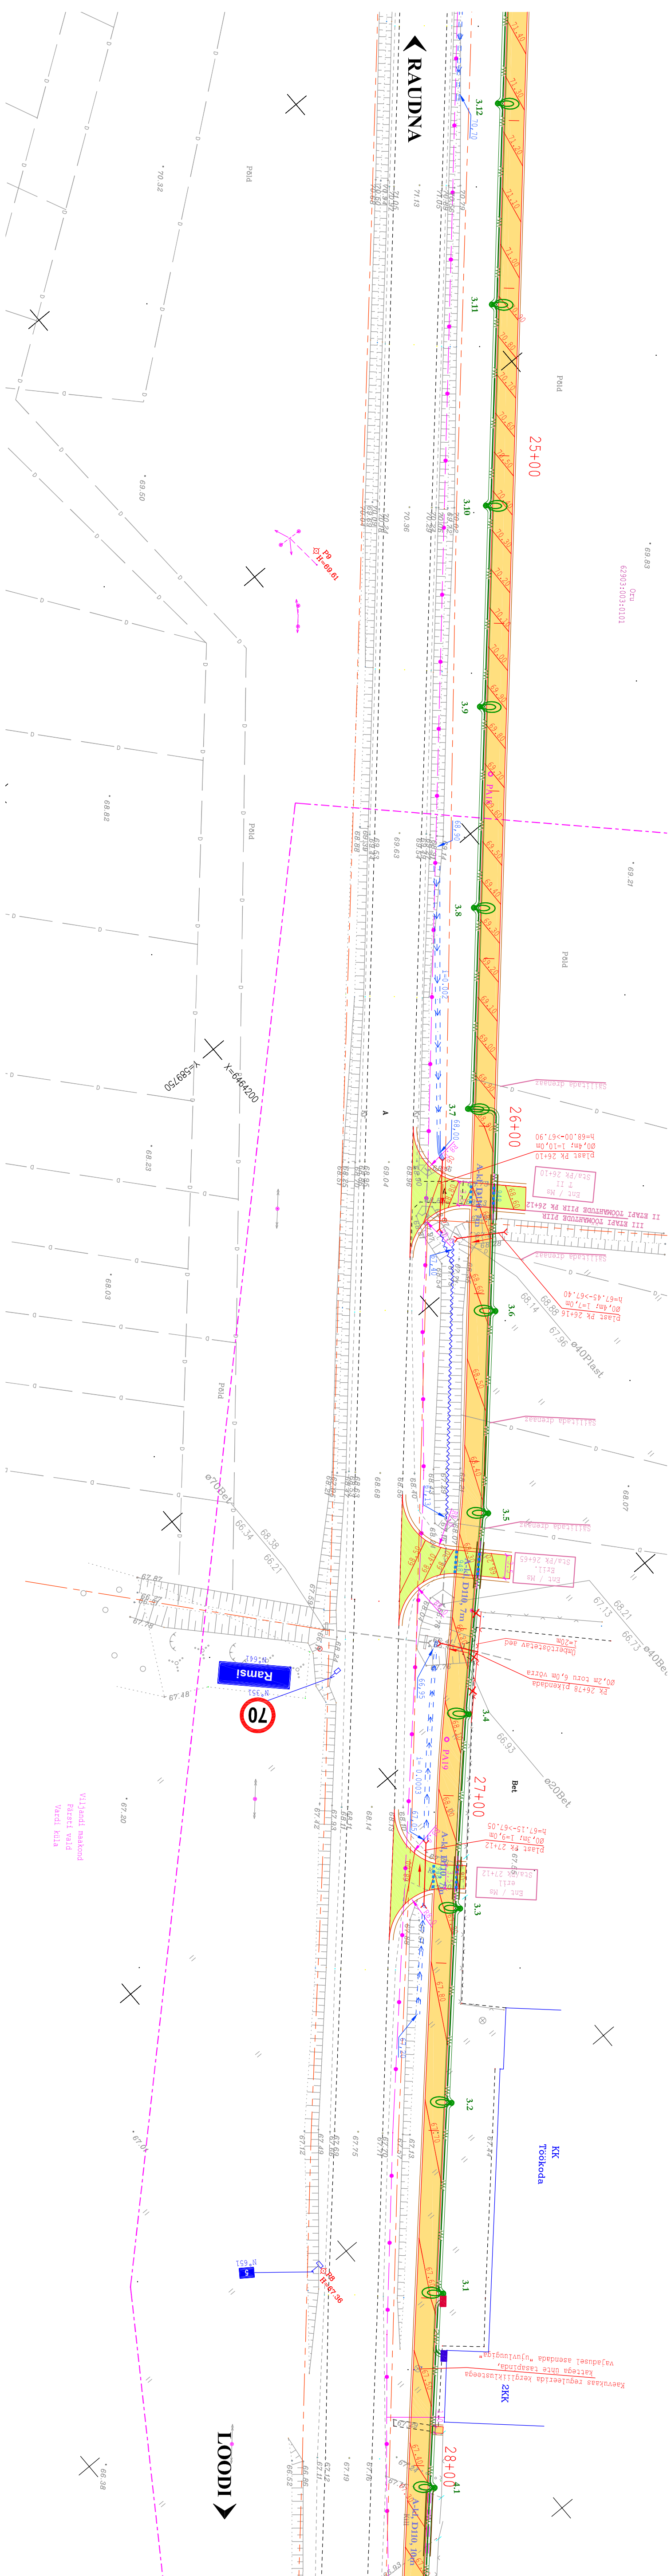

LOODI

MÄRKUSED

- Koordinaadi I-EET 92 süsteemis
- Kõrgusel Balti sisevees
- Keskiliseks iklumääril suurusgrupp 0 (väga väikesed),
- põhite iklumääril grupp 1 (väikesed)
- Iklumäärilid kasutada I klassi kilet
- Teemaarvile tuleb püstitada Raasiku vastavalt haanteemameeri nõuetele
- Sisekvaliteet reservoori ostsse palgajada resonaantmaerileid ENS 101.4 kiz

LEGEND

- | | |
|---|--|
|  | Projekteeritud asfaltkate serv |
|  | Projekteeritud äärekivi |
|  | Projekteeritud lametatud äärekivi (h=asfalti seetuskõrgus) |
|  | Projekteeritud teekatte mürisid |
|  | Projekteeritud mulde serv |
|  | Olemasoleva kate serv |
|  | Projekteeritud kergliiklus tee |
|  | Projekteeritud mahasõidute kate |
|  | Projekteeritud politse ajanduse kate |
|  | Projekteeritud üldajalgsaja parkettkivikate (UNI-Rivi, püüme, h=6cm) |
|  | Projekteeritud üldajalgsaja parkettkivikate (UNI-Rivi, hall, h=6cm) |
|  | Projekteeritud maaväljalüüts |
|  | Likviidseeriv kate |
|  | Projekteeritud tänavavalustuse metallinast |
|  | Projekteeritud lülitus-või lülituskapp |
|  | Projekteeritud tänavavalustuse makabeallilinn B-klassi tornus |
|  | Projekteeritud tänavavalustuse makabeallilinn A-klassi tornus |

-  Olemasolevad liikluskorralduslikud
 -  Liikluskeeld
 -  Mahatavaks teema ja vösa püür (v.a. üksikuid puni
 -  Ümberostetava v. liivideeleitav objekt
 -  Perspektiivne gaastassasi koridor
 -  Projektsioonid tümp
 -  Projektsioonid kvaadri
 -  Olmesoolend pühaatavas kvaar vöi khna
 -  Profektione horisontaal kohtsuruga
 -  Kaaatistikuse püür
 - Kaatistikuse tünnus
 - Raatistikuse tünnus

PROJ.		EG 107659044001	TELLIA				
		PROJEKT	PÄRNU TEEDEVALITSUS				
Reaalprojekt		PROJEKT	KERGLIHKUUSTE TEHNILINE EHITUSPROJEKT				
LÜHESISIRDE		OBJEKT	K241.57 Raudaia-Loodi mnt, km 2.24-6.81 Heimati-Ramsti-Rahemetsa loik				
PROJ.	2001/70	KONTR.	JOOSENE NIMI				
		ASENDIPLAAN JA VERTIKAALPLANEERIMINE					
K. Ehitama	-	G. Laagus	PK 24+50 - 28+00				
KUP.	-	KUP.	M 1:500				
jaan 2007	-	veebruar 2007	T15/06/2.8				
		KUP.	JOOSENE NR.				
		MOOTIKAVA	T15/06				
		REV	0				