


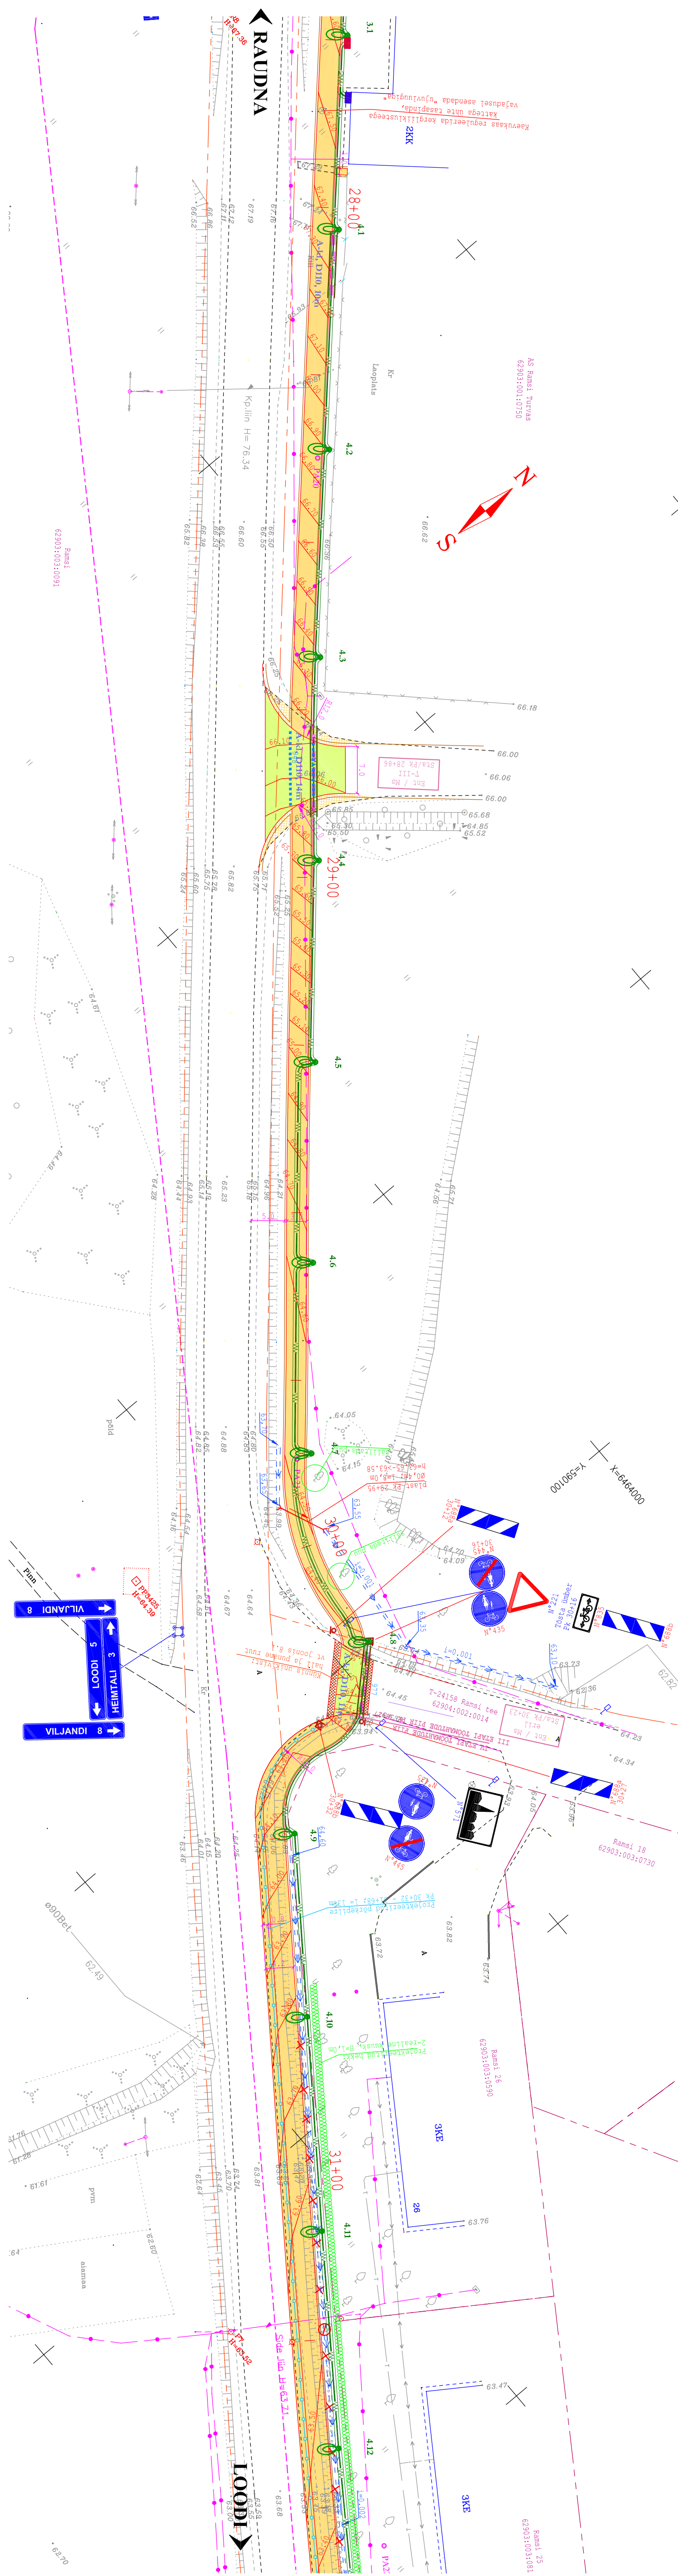

MÄRKUSED:

- koordinaadid L-est 92 süsteemis
- kõrgused Balli süsteemis
- Kergliiklustee liiklusemärgide suurusgrupp 0 (väga väikesed),
- põhitähe liiklusemärgide grupp I (väikesed)
- Liiklusemärgide kasutada I klassi kilet
- Teemärgistele tuleb püstitada klaaskuule vastavalt Manteemeti nõuetele
- Sidekaabli reserviitor otseselt paigaldada resonantsmärgid EMS 101,4 kHz

LEGEND:

- Projekteeritud asfaltkatte serv
- Projekteeritud äärekivi
- Projekteeritud langekatte äärekivi (h=vastavalt seletuskirjale)
- Projekteeritud langekatte äärekivi
- Projekteeritud teekatte märgid
- Projekteeritud mulde serv
- Olemasoleva katte serv
- Projekteeritud kergliiklustee kate
- Projekteeritud mahasõlme kate
- Projekteeritud põhitähe jalenduse kate
- Projekteeritud ülekäiguraja parkettkivikate (DNI-kivi, punane, h=6cm)
- Projekteeritud ülekäiguraja parkettkivikate (DNI-kivi, hall, h=6cm)
- Projekteeritud munaüksikultus
- Likvideeritav kate
- Projekteeritud tänavavalgustuse metallist
- Projekteeritud lülitus- või lülituskapp
- Projekteeritud tänavavalgustuse maakabeliliini B-klassi torus
- Projekteeritud tänavavalgustuse maakabeliliini A-klassi torus

- Olemasolevad liiklusemärgid
- Liiklusemärgid
- Mahavõetava metsa ja vasa pilt (v.a. üksikud puid)
- Ümberõstetav v. likvideeritav objekt
- Perpektiivne gaasitrassi koridor
- Projekteeritud trupp
- Projekteeritud kraavid
- Olemasolev püstistatav kraav või künka
- Projekteeritud horisontaal kõrvasarvuga
- Kataseriitkuse pilt
- Kataseriitkuse tunnus

PROJ.	EG 107659M-0001	TEHILJA	PÄRNU TEEDEVALITSUS
PROJ.	457 MA	PROJEKT	KERGLIIKLUSTEETEHNILINE EHTUSPROJEKT
LITSENTSID.	200170	KONT.	T24157 Raudna-Loodi mnt, km 2.24-6.81 Heinla-Ramsi-Rahemetsa lõik
PROJ.	PROJ.	JOONISE NR.	ASENDIPLAAN JA VERTIKAALPLANEERIMINE
K. Etimäa	-	G. Laagus	PK 28+00 - 31+50
KUIP.	KUIP.	KUIP.	veebr 2007
jaan 2007	-	M 1:500	T15/ 06/ 2.9
REV	0		