

MÄRKUSED

1. Toitevõrgu struktuurskeem vt. joonis E-L-001
2. Välisvalgustuse struktuurskeem vt. 2262.00.E.01.2104.
3. Maanduskontuuri plaan vt. joonis 2262.00.E.01.6301.


PAIGALDATUD välisvalgustusmast (h=6m)

1-või 2 valgustiga (kõrgõhu Na-lambiga 70W)

Paigaldatud välisvalgusti (SELUX Ø300mm Opal, h=1300 SX111, tugi, Ø60mm, must)

Paigaldatud seinapealne valgusti (kompaktlum, lamp 32W, 230V), h=6,7m

Paigaldatud projektorvalgusti (metahallid lamp 400W, 230V), h=5,5m, nt. MVE617 MB

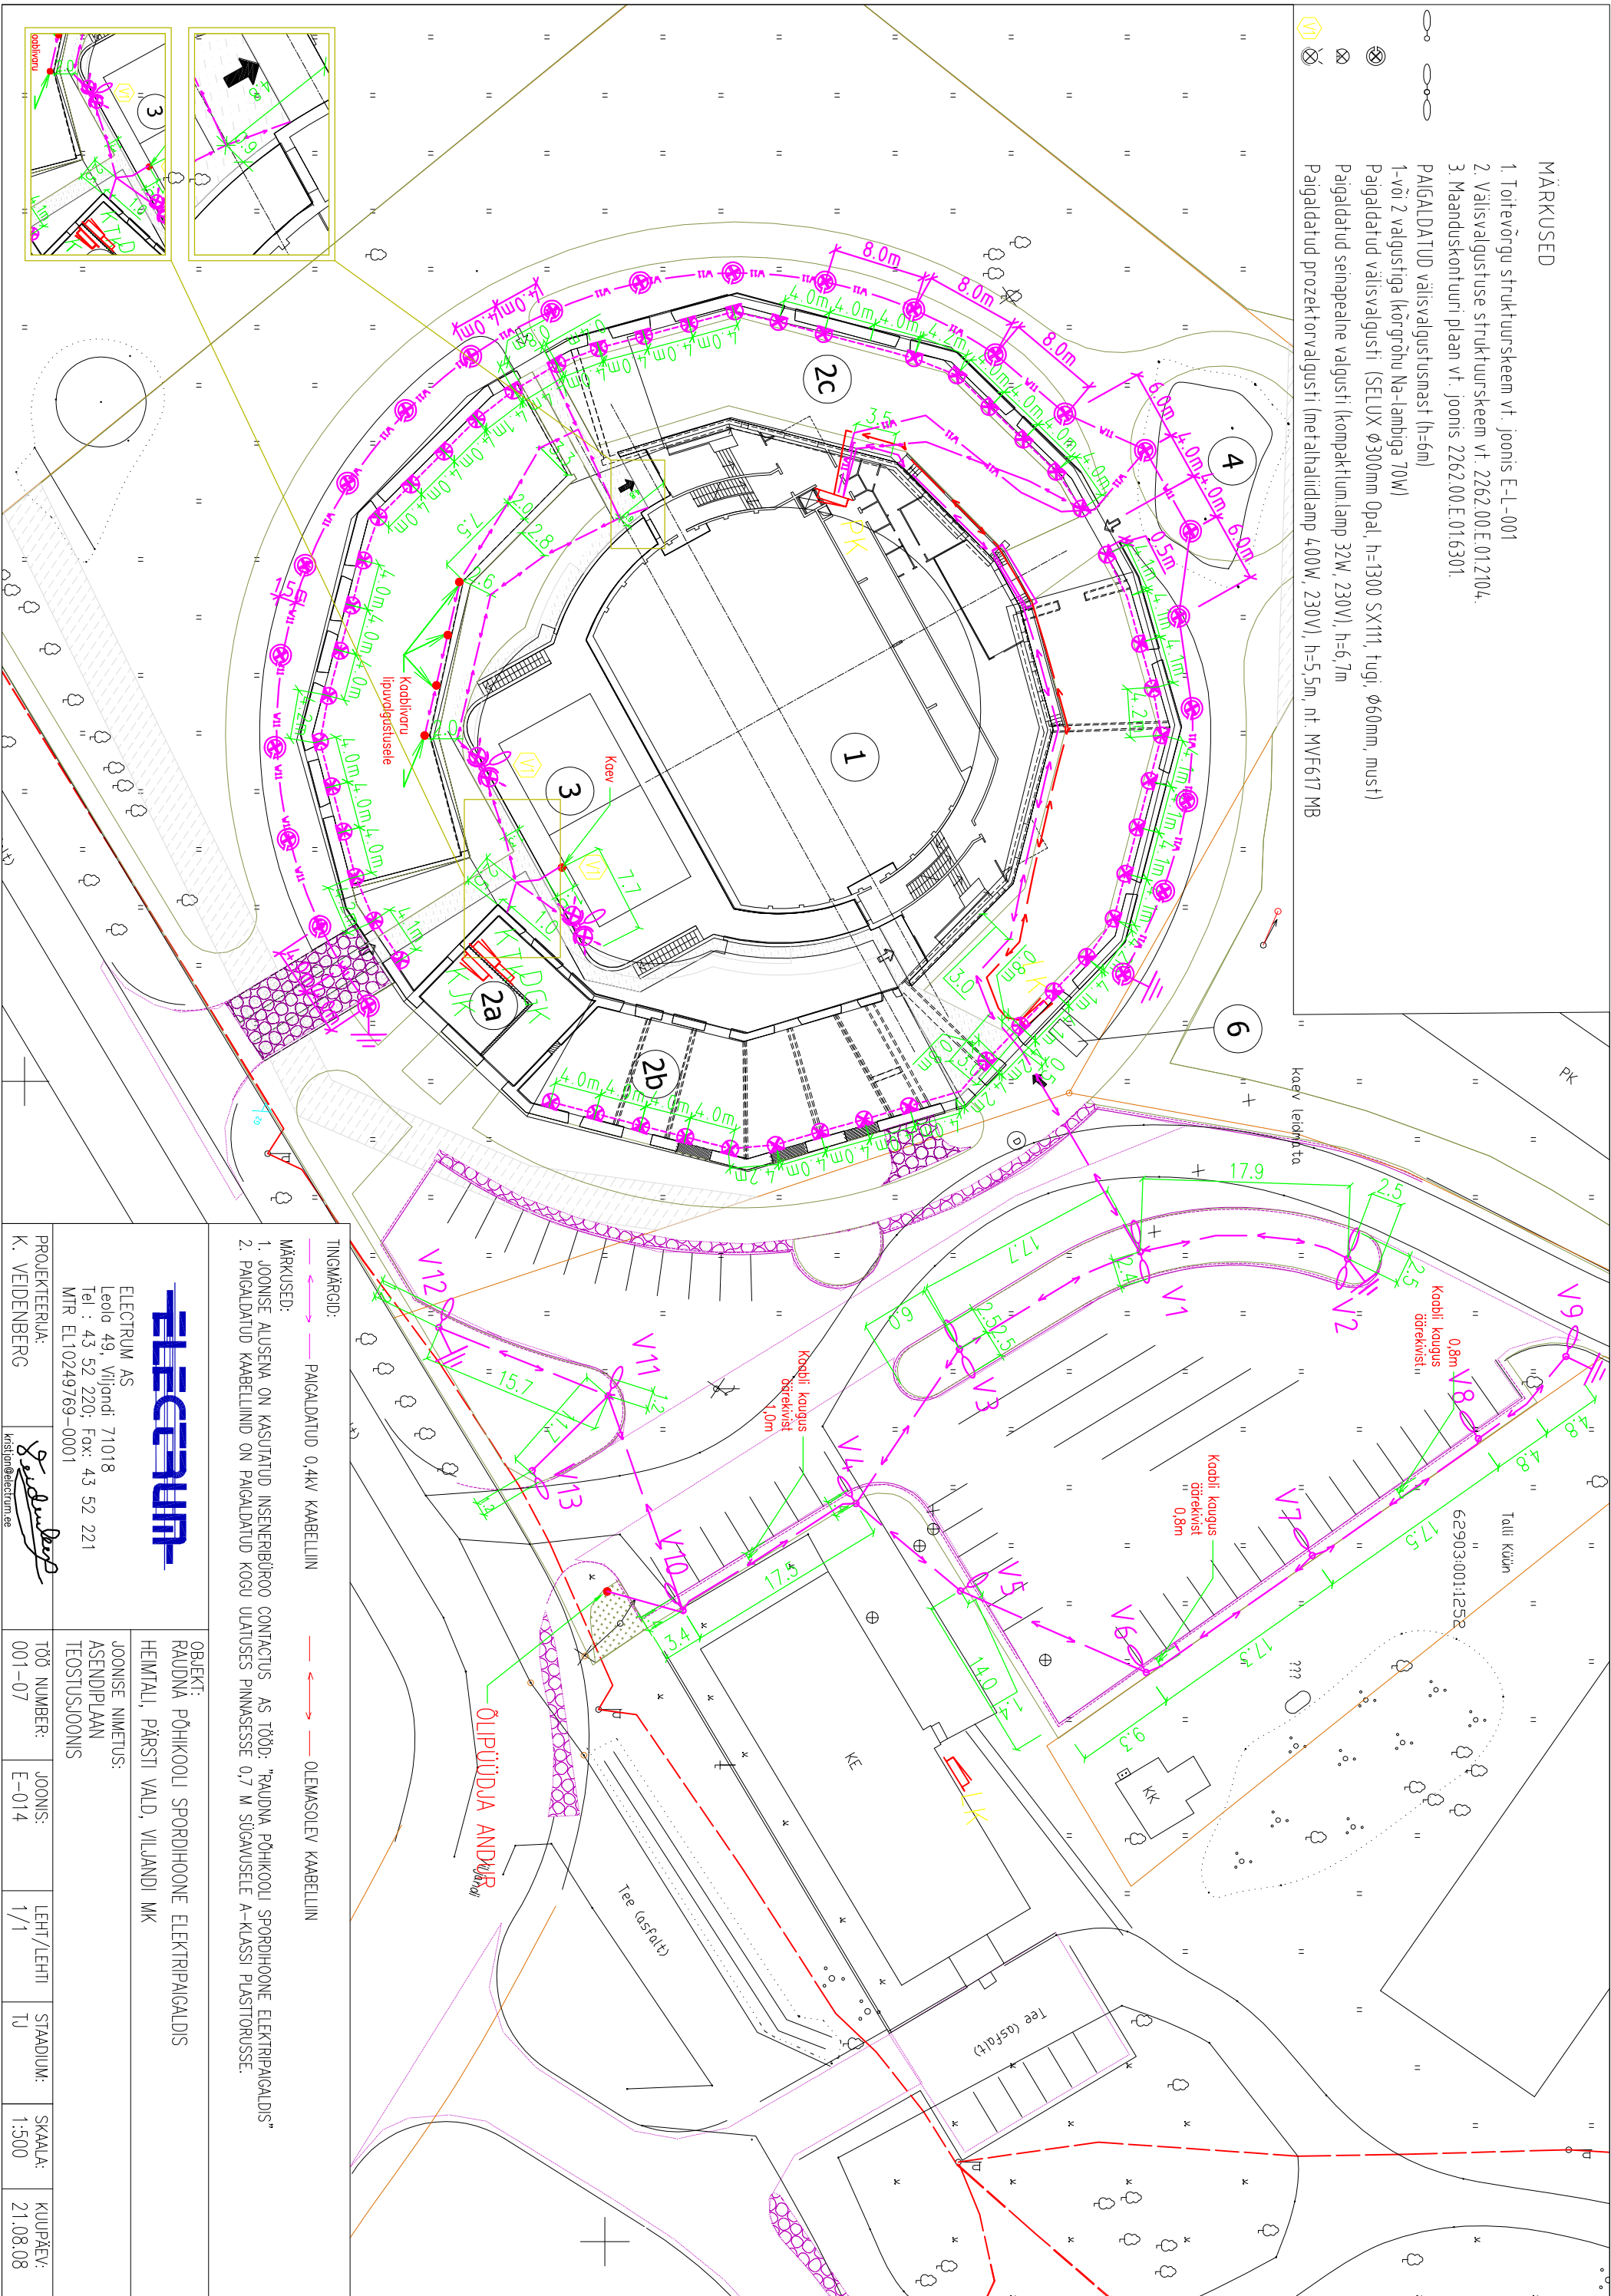

- TINGIMÄRGID:
- PAIGALDATUD 0,4kV KAABELLIN
 - OLEMASOLEV KAABELLIN
- MÄRKUSED:
1. JOONISE AUSENA ON KASUTATUD INSENERIBÜROO CONTACTUS AS TÖÖD: "RAUDNA PÕHIKOOLI SPORDIHOONE ELEKTRIPAIGALDIS"
 2. PAIGALDATUD KAABELLINID ON PAIGALDATUD KOGU ULATUSES PINNASESSE 0,7 M SÜGAVUSELE A-KLASSI PLASTTORUSSE.



ELECTRUM AS
Leola 49, Viljandi 71018
Tel : 43 52 220; Fax: 43 52 221
MTR EL10249769-0001

PROJEKTEERUA:
K. VEIDENBERG

kristin@electrum.ee

OBJEKT:
RAUDNA PÕHIKOOLI SPORDIHOONE ELEKTRIPAIGALDIS
HEIMTALI, PÄRSTI VALD, VILJANDI MK

JOONISE NIMETUS:
ASENDIPLAAN
TEOSTUSJOONIS

TÖÖ NUMBER:
001-07

JOONIS:
E-014

LEHT/LEHTI
1/1

STAADIUM:
TJ

SKAALA:
1:500

KUIPÄEV:
21.08.08